Tabelle der Schwellenabstandsmaße

EW 54-190-1:9

low 54.01.0102w Ausgabe 07

Weiche Nr. 103
Zeichng.-Nr. lowit 2027.22.0004 Bl.03
IS Bremen


Backenschiene			Zwischenschiene			Fahrschiene			Endteil		
S	Schw.Nr	Z	S	Schw.Nr	Z	S	Schw.Nr	Z	S	Schw.Nr	Z
298	b41019	348	298	w41032	289	298	w41033	307	338	w41045	338
902	b41018	949	903	w41031	890	915	w41034	915	938	w41046	938
1502	b41017	1546	1508	w41030	1492	1515	w41035	1515	1538	w41047	1538
2102	b41016	2144	2113	w41029	2093	2120	w41036	2120	2138	w41048	2138
2702	b41015	2741	2718	w41028	2694	2725	w41037	2725	2738	w41049	2738
3302	b41014	3338	3323	w41027	3296	3330	w41038	3330	3338	w41050	3338
3902	b41013a	3936	3928	w41026	3897	3935	w41039	3935	3938	w41051	3938
4502	b41012a	4533	4533	w41025	4499	4540	w41040	4540	4513	w10028R	
5102	b41011	5131	5138	w41024	5101	5145	w41041	5145	5088	w10030R	
5702	b41010	5728	5743	w41023	5703	5750	w41042	5750	5663	w10033R	
6302	b41009a	6326	6348	w41022	6305	6355	w41043	6355	6253	w10006	
6902	b41008a	6924	6953	w41021	6907	6967	w41044	6967	6853	w10009	
7502	b41007	7521	7553	w41020	7499				7453	w10003	
8102	b41006	8119							8053	w10003	
8702	b41005	8717							8653	w10003	
9302	b41004a	9316							9253	w10003	
9902	b41003a	9912							9853	w10003	
10482	b41002	10490							10453	w10003	
11162	b41001	11167							11053	w10003	
11745	b10003	11747							11653	w10003	
12315	w10009	12317							12254	301	
12885	w10033R								12904	2	
13455	w10030R								13517	3	
14005	w10027R									w10027L	4488
14555	w10061R									w10030L	5038
15105	w41108									w10032L	5588
15685	w41107									w10006	6163
16265	w41106									w10007	6763
16845	w41105									w10007	7363
17425	w41104										


Schutzvermerk
DIN ISO 16016 beachten

EW 54-190-1:9 l B (WITEC)

Nr. 103

Lageplan low 54.01.0102w BL01 Ausg. 07

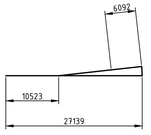

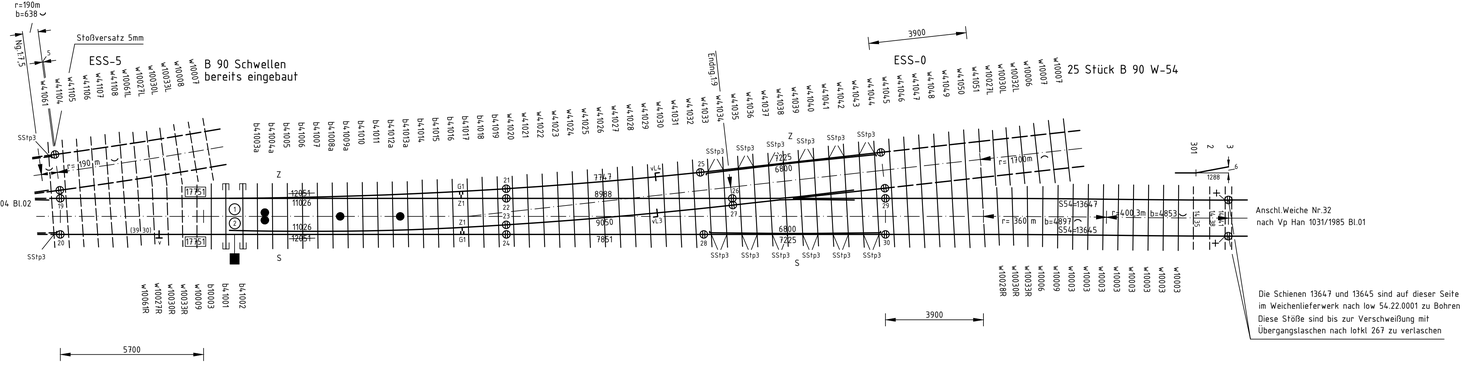

Die Schienen 13647 und 13645 sind auf dieser Seite im Weichenlieferwerk nach low 54.22.0001 zu Bohren
Diese Stöße sind bis zur Verschweißung mit Übergangslaschen nach lotkl 267 zu verlaschen



Plattenverschiebung auf den Schwellen siehe Lageplan
= Unregelmäßige Schienenlänge
= Verlängerte Rippenplatten
= Rippenplatte ohne Zwischenlage
Schwellen-Nr links

Komponente	Benennung	Zeichnungs-Nr.	Bemerkung	TA für Einbau und Instandh.
Verschlußart	Einheitsverschluss EVZ	low 54.50.0026		low 92.1034
Stellsystem		Seite 1:Sw 1101.0001 Bild 1 Seite 2:		
Signalanordnung		Seite 1: Seite 2:		
Zungenrollvorrichtung	●● Doppelrolle ● Einzelrolle	low 54.57.1040	Typ-Austroroll	low 92.0028
Schwellenverbindungsplatte oder Verschlußschwelle		low 55.0010		
Gleissperre				
Stahlsorte-Herzstück	R 350 HT			
Stahlsorte Weichenfahrbahn	R 260	Schienenbefestigung je ISO-Stoß bei W.-Befestigung u. KS statt 2 x SKl 3 o. 12 mit Hs 32^{-55} u. Uls 6 je 2 x Kpo 9 mit Hs 32^{-65} u. Fe 6 statt 2 x SKl 14 u. Ss 35 mit Uls 7 je 2 x Skl 9K u. Ss 35 mit Uls 7	0 Iso-Stöße	
zusätzl. Schienen	R 260			
Elastische Rippenplattenlagerung (ERL)				
Besohlung		Schienenbefestigung je ISO-Stoß bei KS statt 4 x SKl 3 o. 12 mit Hs 32^{-55} u. Uls 6 je 4 x Kpo 9 mit Hs 32^{-65} u. Fe 6	0 Iso-Stöße	
Zusätzliche Weichenschwellen	8 Stück w10003			
Zusätzliche Gleisschwellen	25 Stück B 90 W-54	Schienenbefestigung je ISO-Stoß bei W-Befestigung statt 4 x SKl 14 u. Ss 35 mit Uls 7 je 4 x Skl 9K u. Ss 35 mit Uls 7	3 Iso-Stöße	

Schwellenmeter	Wert aus Gewichts-Tabelle	Änderung
vor WA	7,8	-7,8
WA - WE	139,6	0
Endteil	57,8	0
Gesamt	205,2	-7,8

zul. V (in km/h) 40 / 40 NT---/--- Zuglast (t/Tag) 11000 VZG-Streckennummer: 0000 KM: ---

Fahrbahn Mat-Nr. 00764691 SAP-Werk: 16HE Technischer Platz: HBSB--- / WK / ----103 / OEWL-

Die durch Strich - Strich - Linie dargestellten Bereiche gehören nicht zum Lieferumfang

Schwellenabstandsmaße an Fahrkante in Pfeilrichtung von Schienenende bis Schwellenmitte berechnet



Aufgestellt für
DB InfraGO AG
Produktion Oberbauprogramm

RB Nord
IS Bremen
DB InfraGO AG
Weichenwerk
Witten

Wsk-Nr. 4 / 2027
Ausgabe 01
Datum 10.26
Maßstab 1/100 (1/500)
Barcode: 9539257622

IS B

	Datum	Name
Start mit Wsk. 4b/2027	06.10. 2026	Hg
Bearb	06.10.2026	Hoang
Gepr.	06.10.2026	Löcke
Norm		

CAD-Zeichnung
Nicht von Hand ändern

Verlegeplan
für Weiche Nr.103
in Bf Bremen-Sebaldsbrück Wbf

lowit 2027.22.0004

Blatt 03
03 Bl.

Zust.	Änderung	Datum	Name	Ursp.	Ers. f	Ers. d.