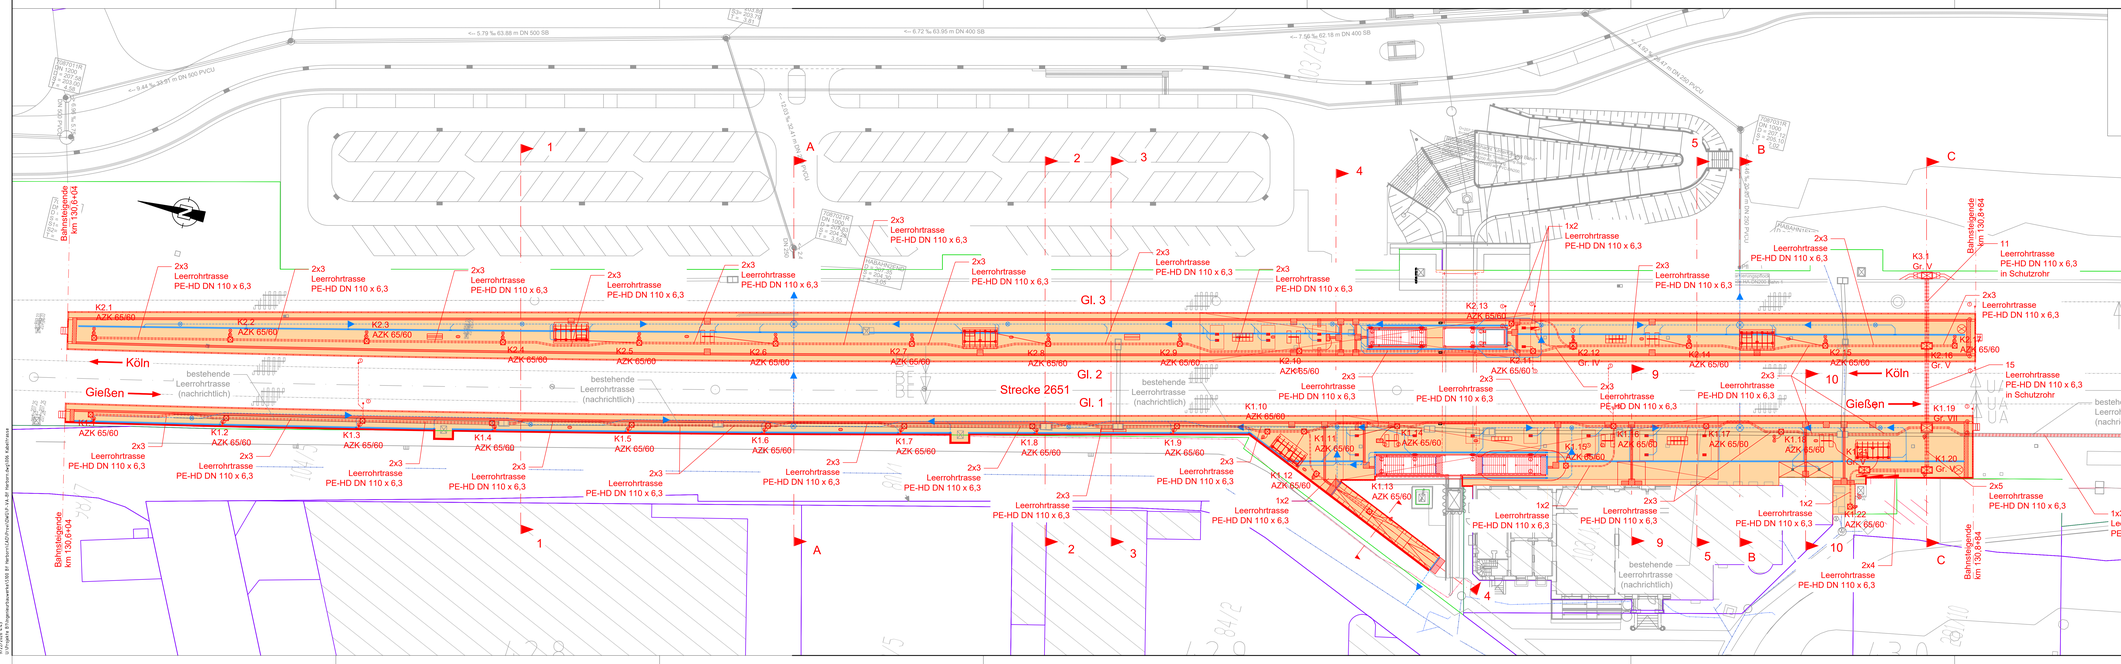

Vor Beginn der Ausführung sind alle Bestandsmaße vor Ort zu prüfen!

Index	Art der Änderung	Datum	Name	Unterschrift
c				
b				
a				

Bauherr:
DB InfraGO AG
Betriebsmanagement Gießen
Bahnhofstraße 102, 35390 Gießen

Bauherrenvertretung / Projektleitung:
DB InfraGO AG
Verkehrslogistik Mitte 1.3
Weißerger Str. 22, 60326 Frankfurt a. Main

DB InfraGO

Bauüberwachender Prüfer gemäß VV BAU:
bzw. Planprüfer gemäß VV BAU STE

Eisenbahn-Bundesamt (EBA)

NUR GÜLTIG FÜR DIE AUSSCHREIBUNG

Projekt

Bahnhof Herborn
Barrierefreier Ausbau und Modernisierung der Verkehrsstation

Projekt-Nr. G.011560025

Übersicht

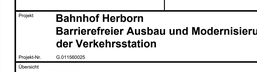

Planungsphase	Ausführungsplanung	Strecke	Köln – Gießen
Planbezeichnung: Planinhalt	Kabeltrassen, 50 Hz	Streckennr.	2651
Planart/ SAP PM-Equipmentnr.	Lageplan	Stations-km	130,800
Plannummer	V6.0		

Maßstab 1:250
Bahnhofs-Nr. 2701
Koordinatensystem DB_REF_2003
Höhensystem DB_REF_2003

Planersteller: Transport-Technologie-Consult Karlsruhe GmbH, Schelmenwasenstraße 13, 70567 Stuttgart

Bauvorlageberechtigter (BVB) gemäß VV BAU / VV BAU-STE
Freigabe der Ausführungsunterlagen gemäß Freigabeschreiben vom _____ Freigabe Nr. _____

Name (Druckschrift) | Datum | Unterschrift

Projektverantwortlicher als Vertreter der Eisenbahnen des Bundes (EdB)

Planersteller (Gleichhaltung)
Plan gleichgestellt mit Freigabe-Nr. _____
des Baurechtgebers/Trägers vom _____

Die Übereinstimmung mit der Bauausführung wird bestätigt:
Bauüberwachender Bahn (BÜB) gemäß VV BAU/VV BAU-STE

Auftragnehmer Bau

Die Übernahme der handrevidierten Eintragungen in die CAD-Grundlage wird bestätigt

Bearbeitung CAD

	Datum	Name/Druckschrift
gez.	04.09.26	AW
gepr.	04.09.26	jn

Auftragnehmer Bau

Name (Druckschrift) | Datum | Unterschrift

© DB InfraGO AG