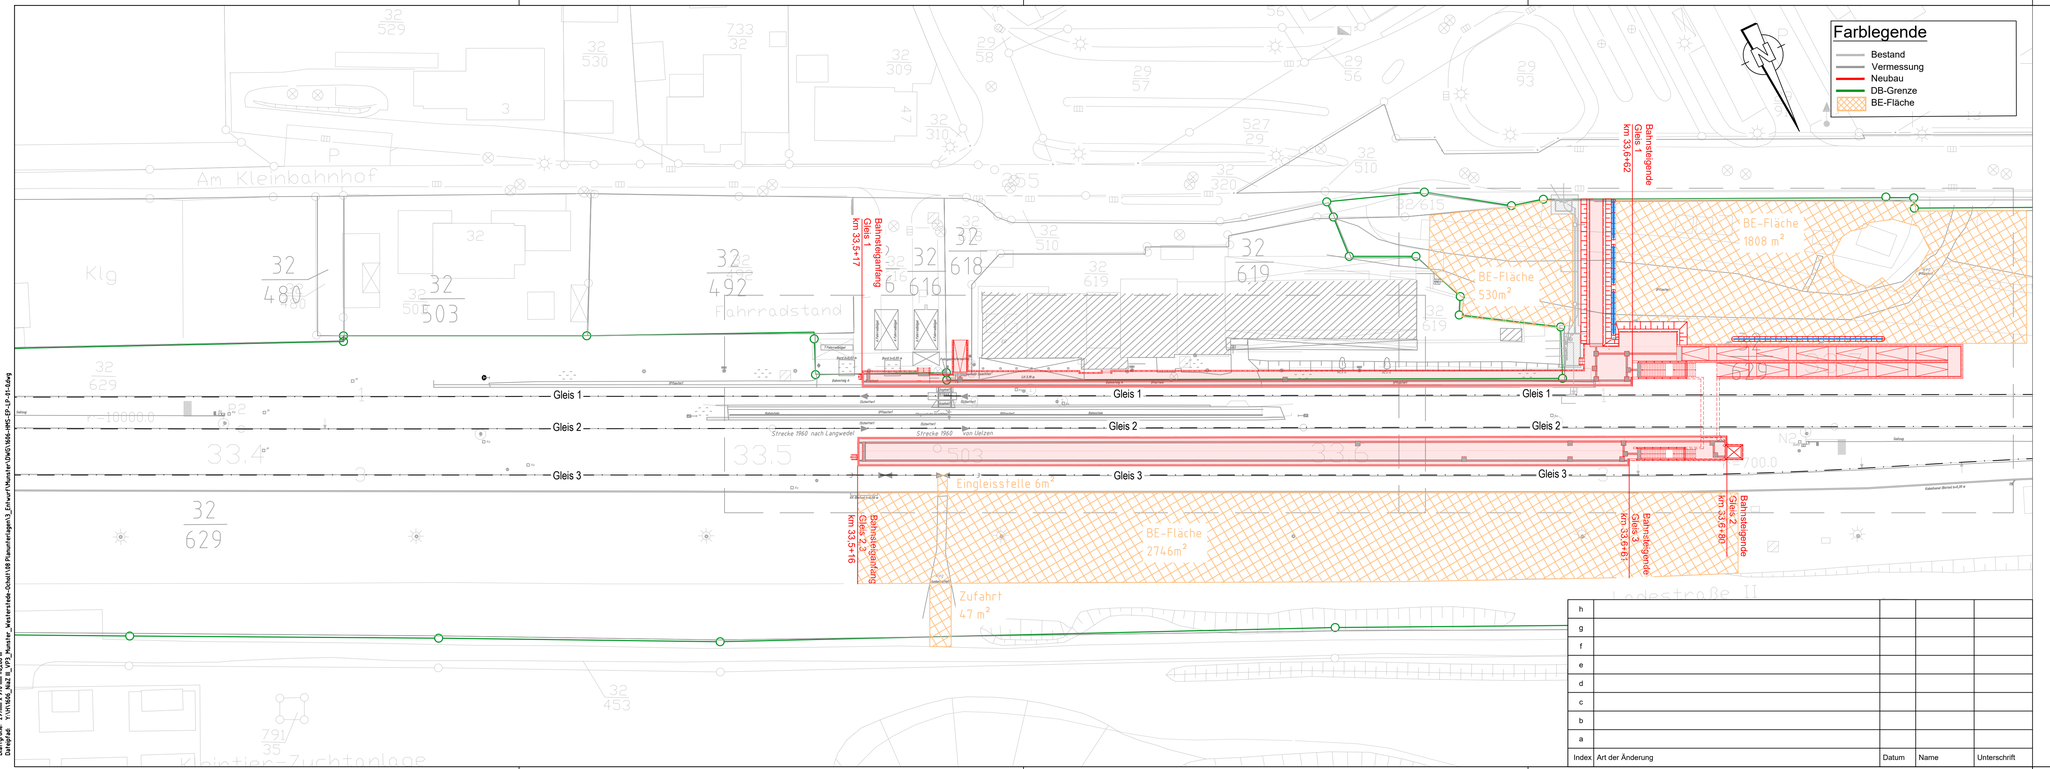

h				
g				
f				
e				
d				
c				
b				
a				
Index	Art der Änderung	Datum	Name	Unterschrift

Bauherr
DB InfraGO AG
Regionalbereich Nord
Bahnhofsmanagement Braunschweig/Göttingen
Willy-Brandt-Platz 1
38102 Braunschweig

Bauherrenvertretung / Projektleitung
DB InfraGO AG
Regionalbereich Nord
Rundestraße 11
30161 Hannover

DB InfraGO

Bautechnischer Prüfer gemäß VV BAU
bzw. Planprüfer gemäß VV BAU STE

Eisenbahn-Bundesamt (EBA)

Projekt

Niedersachsen ist am Zug!
Umbau Verkehrstation Munster (Örtze)

Projekt-Nr.: G.011332106

Planteile und Schnittlinien im Grundriss

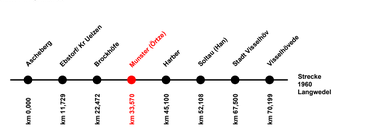

Planungsphase	Entwurfsplanung	Strecke	Uelzen-Langwedel	Maßstab	1:500
Planinhalt	Bahnsteigplanung	Strecken-Nr.	1960	Bearbeitung CAD	Name(Druckschrift) / Datum
Planart	Baustelleneinrichtungs- und Logistikplan	Stations-km	km 33.5+70	gez.	Güney / 05/2025
Plannummer	1606-HMS-EP-BE-01-0	Bahnhofs-Nr.	4279	gepr.	Schirmer / 02/2025

Planersteller
VÖSSING INGENIEURE
Vössing Ingenieurgesellschaft mbH
Am Marstall 1a
D - 30159 Hannover
+49 (0) 511/856145-0
www.voessing.de
Jabbour | 27.02.2026
Name (Druckschrift) | Datum | Unterschrift

Bauvorlageberechtigter (BVB) gemäß VV BAU / VV BAU-STE
Freigabe der Ausführungsunterlagen gemäß Freigabeschreiben
vom _____ Freigabe Nr. _____
Name (Druckschrift) | Datum | Unterschrift

Projektverantwortlicher als Vertreter der Eisenbahnen des Bundes (EdB)
DB InfraGO
Name (Druckschrift) | Datum | Unterschrift

Planersteller
Plan gleichgestellt mit Freigabe-Nr. _____
des Bauvorlageberechtigten vom _____
Name (Druckschrift) | Datum | Unterschrift

Die Übereinstimmung mit der Bauausführung wird bestätigt

Auftragnehmer
Name (Druckschrift) | Datum | Unterschrift

Bauüberwacher Bahn (BÜB) gemäß VV BAU/VV BAU-STE
Name (Druckschrift) | Datum | Unterschrift

Bearb. Güney
Plotdatum 10.02.2026
Layoutname BE-Flächen
Maßstab 1:500 bei 297 mm x 4200 m²
Dateipfad Y:\VI\1606_Nx2 N_VP3_Munster_Westerweide-Ostwall\08 Planunterlagen\3_Entwurf\Munster\DWG\1606-HMS-EP-LP-01-Ebene

erstellt: Güney Datum: 10.02.2026