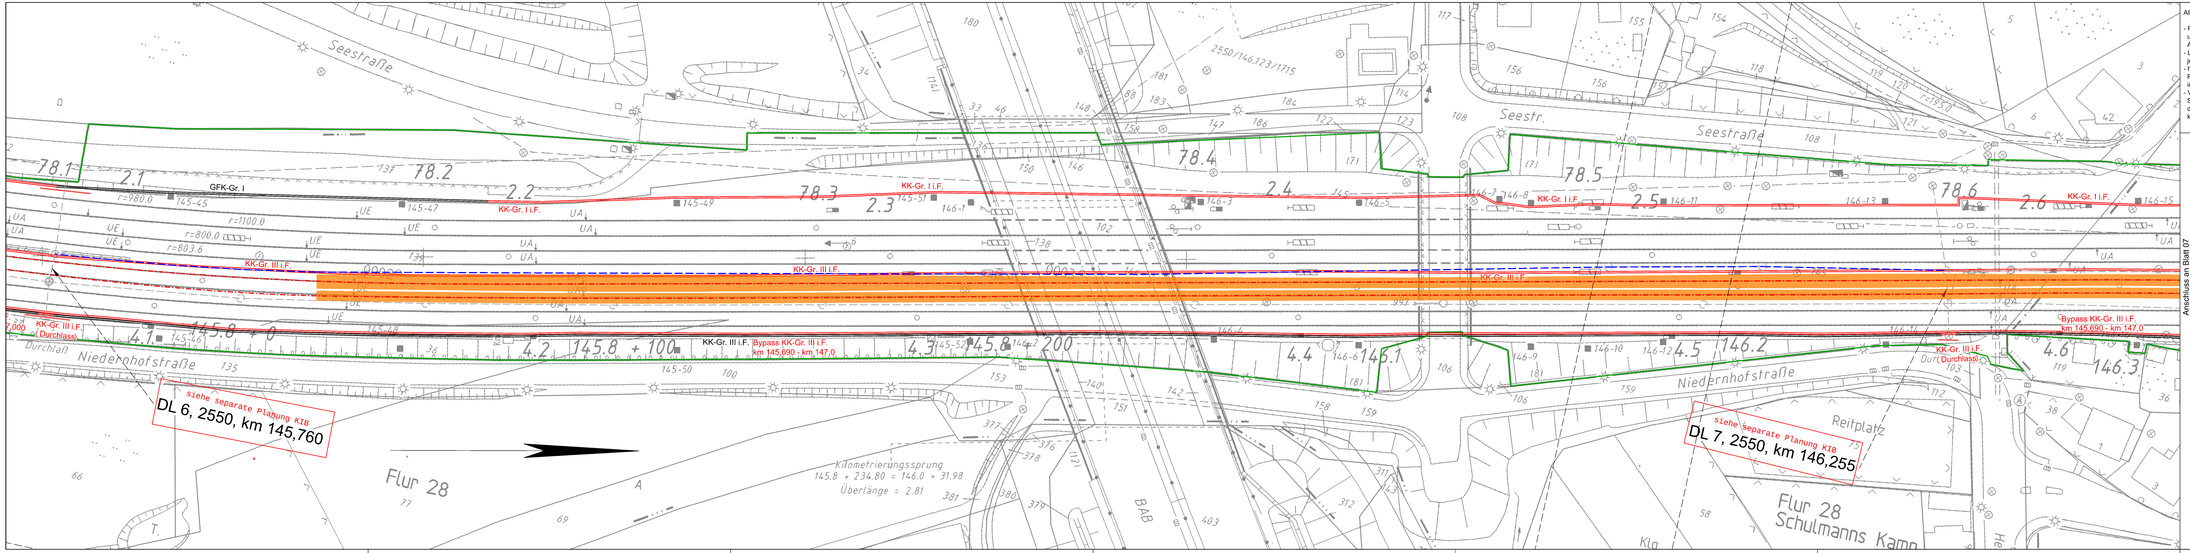

Allgemeine Bemerkungen

- Planungen der Fachgewerke OLA, VA, LST, LSW, EEA und DB-KT sind unbedingt zu berücksichtigen! (Stichkabel Achszähler, etc.)
- Lage der Kabelschränke im Bereich Bf Schwerte sind der jeweiligen Planung zu entnehmen
- hier gemachte Angaben zu Teilelementen aus den Planungen der Fachgewerke und Kabelschränken sind nur informativ angegeben
- Vor Um-/ Neubau bei Nutzung von Bestandskabeltrögen, Schächten und Querungen sind Prüfungen durchzuführen, da nicht die kompletten Bestandsanlagen geprüft werden konnten

Legende:

- Bestand
- Querung/ Rohrzug
- Kabelkanal, Bestand
- Kabelkanal, geplant
- Kabelkanal, Rückbau
- Rohrzug
- Kabelauf/bauschacht (diverse Größen)
- Querprofillinie
- TK Kabel
- Kabelschrank, Kabelverteiler
- Planung neuer Masten

Legende (Planung) :

- Planung Umbaugleis
- Planung Umbaugleis GOS
- Planung PSS Bereich
- Planung Entwässerung

Anlage zur Ausschreibung

Anschluss an Blatt 07

Nr.	Änderungen bzw. Ergänzungen	Datum	Name

Bearbeitet im Auftrag der DB Netz AG

PTB INGENIEURE
Gestalten, was uns morgen bewegt.

Planverfasser

Hamm, den 05.08.2026
gez. T. Brink
Unterschrift

Auftraggeber :

DB InfraGO AG
Region West
Projektmanagement Oberbau und Ausrüstungstechnik
Hansastraße 15
47058 Duisburg

Blatt-Nr.: 06		
	Datum	Name
Bearb.	05.08.2026	Hyss
Gez.	15.07.2025	Hyss
Gepr.	05.08.2026	Jacobi

DB InfraGo AG

Maßstab: 1:500

Planung Oberbau
Generalsanierung
Hochleistungskorridor
Hagen - Hamm

Bv. Nr.:

Blattgröße 1350x297 (mm)

Kabeltrassenplan

Lageplan
km 145.8 - km 146.3

Höhen im System m Ü NN

Ausgabe vom

Plangrundlage