Anschluss Unterlage 2.2.2.4

Anschluss Unterlage 2.2.2.6

Strecke 5600
München Ost Pbf

Strecke 5600
Simbach (Inn)

ABS München - Mühldorf - Freilassing

LSG - 00506.01

FFH-DE-7739-371

Anning

Isen

Isen


Gemeinde Dorfen, Stadt
Gemarkung Watzling
09 8393

Landkreis Erding
Gemeinde Dorfen, Stadt
Gemarkung Zeilhofen
09 8383

MASSSTAB - 1:1000

0 10 25 50 75 100m

Lageplan M 25.000

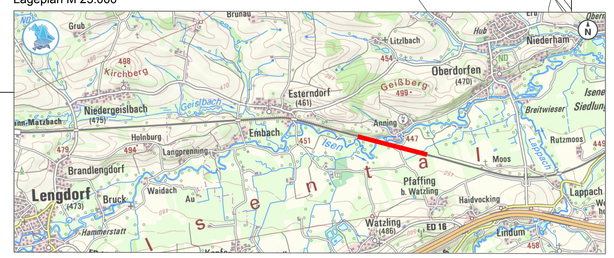

Quelle: BayernAtlas: © Bayerische Vermessungsverwaltung 2026 (www.geodaten.bayern.de)

Hintergrund: Luftbild Stand 2018
Quelle: Geobasisdaten:
© Bayerische Vermessungsverwaltung
(www.geodaten.bayern.de)


"Urheberschutz" -
alle Nutzungsrechte bei der DB AG

Unterlage 3.3.9

Plan-Nr. ABS38-1-04-GP-LP-MP-0008-108-ac

Genehmigungsvermerk Eisenbahn-Bundesamt

Übersichtsskizze

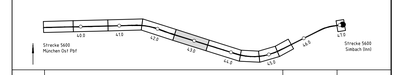

Index	Änderungen bzw. Ergänzungen	Name	Datum

Vorhabenträgerin

DB InfraGO AG
Infrastrukturplanung und - projekte
V.A.S.-M-A
Richelstraße 3
80634 München

Datum Unterschrift

Vertreterin der Vorhabenträgerin

Planverfasser:

Dr. Schober
Gesellschaft für landschaftsplanung mbH
Sperrmühl 4 · 85356 Freising · Germany
tel.:+49 (0) 8161 30 05 · fax.:+49 (0) 8161 9 44 33
email@schober-lan.de · www.schober-lan.de

14.10.2026 Simon Schober
Datum Unterschrift

Planzeichen	MP_3.3_09
Projekt-Nr.	G.016176500
	Datum / Name
gez.	10/2026 BK/LH
bearb.	10/2026 FSR/SLa
gegr.	10/2026 Dr. Schober
Höhensystem	DB_REF
Koordinatensystem	DB_REF
Ursprungsplan	Inf.5600bx
Blattgröße	1189 x 84.1
Maßstab	1:1000

Vorhaben

ABS/NBS München – Mühldorf – Freilassing – Grenze D/A / – Simbach – Grenze D/A
Strecke 5600 km 19,850 – 66,171
Planfeststellungsabschnitt 1.4 km 40,200 – 45,000

Planart: Detailplanung – Los 2

Planinhalt:

Strecke 5600, km 42,4+66 – km 43,3+69

14.10.2026 D:\BIM\05\ats\AVV\01_Karte_CAD__Ausführungsplanung_TE_ITE_AVV\ABS38-1-04-__Maßnahmenplan_Schutzzäune_Land_Pay\108-ac\Detailplan 05892617B