



Lageplan M 25.000

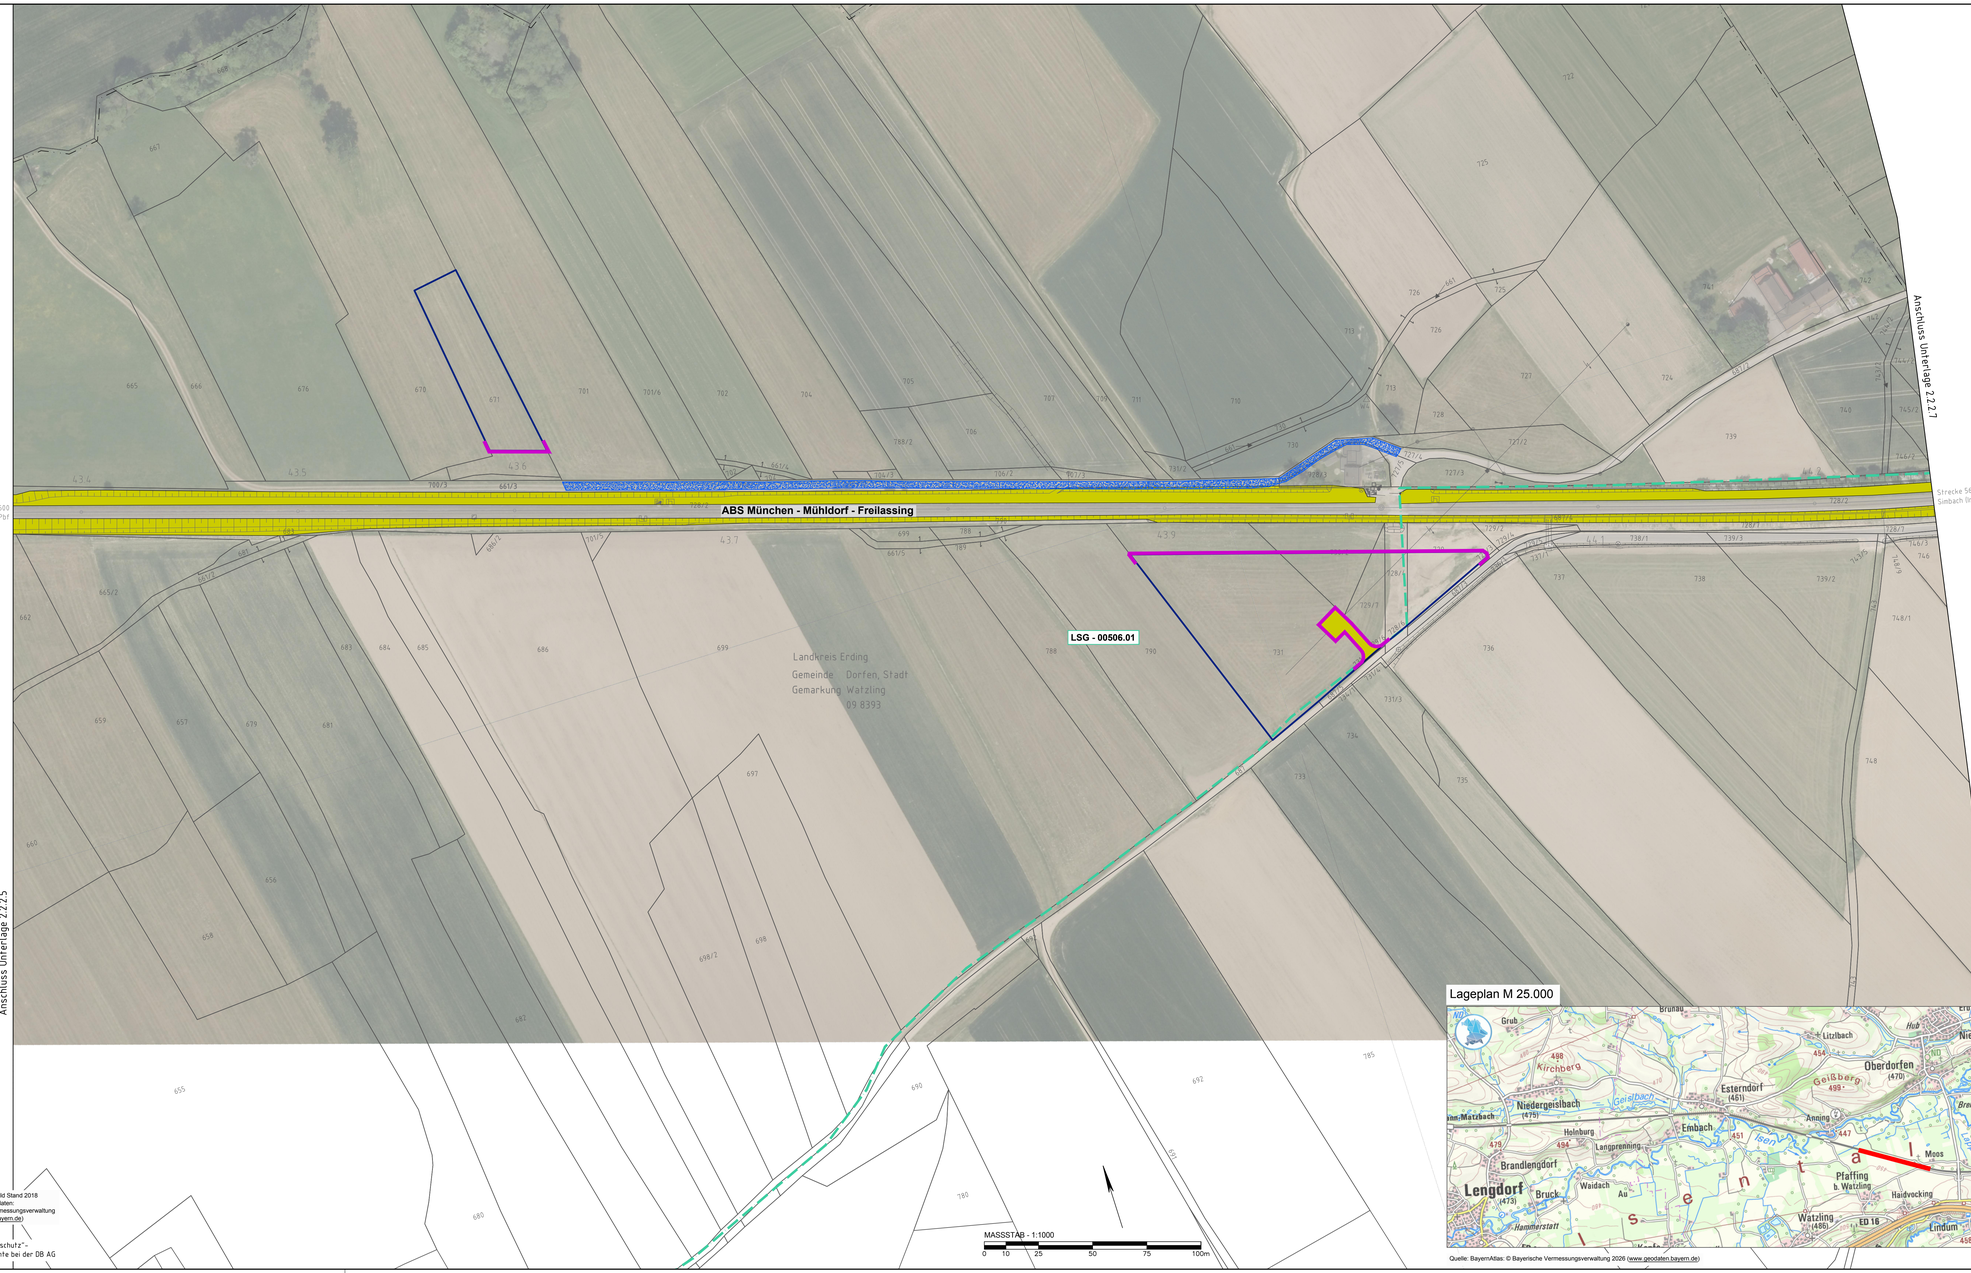


Quelle: BayernAtlas: © Bayerische Vermessungsverwaltung 2026 (www.geodaten.bayern.de)

Hintergrund: Luftbild Stand 2018
Quelle: Geobasisdaten:
© Bayerische Vermessungsverwaltung
(www.geodaten.bayern.de)


"Urheberschutz"-
alle Nutzungsrechte bei der DB AG

# Unterlage 3.3.10

Plan-Nr ABS38.1-04-GP-LP-MP-0000-109-ac

Genehmigungsvermerk Eisenbahn-Bundesamt

Übersichtsskizze

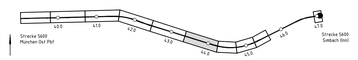


| Index | Änderungen bzw. Ergänzungen | Name | Datum |
|---|---|---|---|
| | | | |

Vorhabenträgerin:
DB InfraGO AG
Infrastrukturplanung und - projekte
V.V.S.-M.-A
Richelstraße 3
80634 München

Datum Unterschrift

Vertreterin der Vorhabenträgerin:

Planverfasser:
Dr. Schober
Gesellschaft für Landschaftsplanung mbH
Sonnenhof 4 · 85356 Freising · Germany
tel.:+49 (0) 8161 30 20 · fax:+49 (0) 8161 4 44 33
kontakt@schober-lpl.de · www.schober-lpl.de

14.10.2026 Simon Schober
Datum Unterschrift

| | | |
|---|---|---|
| Planzeichen | MP_3.3_10 | |
| Projekt-Nr | G.016176500 | |
| | Datum | Name |
| gez. | 10/2026 | BK/LH |
| bearb. | 10/2026 | FSR/SLa |
| gepr. | 10/2026 | Dr. Schober |
| Höhensystem: | DB_REF | |
| Koordinatensystem: | DB_REF | |
| Ursprungsplan | lvl 5600by | |
| Blattgröße: | 1189 x 594 | |
| Maßstab: | 1:1000 | |

Vorhaben:
**ABS/NBS München – Mühldorf – Freilassing – Grenze D/A / – Simbach – Grenze D/A**
**Strecke 5600 km 19,850 – 66,171**
**Planfeststellungsabschnitt 1.4 km 40,200 – 45,000**

Planart: Detailplanung – Los 2

Planinhalt:
Strecke 5600, km 43,3+69 – km 44,2+56

DBPR2067B D:\WIBOS\ins\APV92_Daten_CAD__Ausführungsplanung_PL_CIF_AUF\ABS38-1-04-__MpMuehldorf_Schrizbene_Los2.dwg / 109-ac Detailplan
14.10.2026 13:41