
6440203576 I 08 I 20200303 I B I Slkx I 2023-03-28T11:58:39 I StefanKarbstein I 10510649

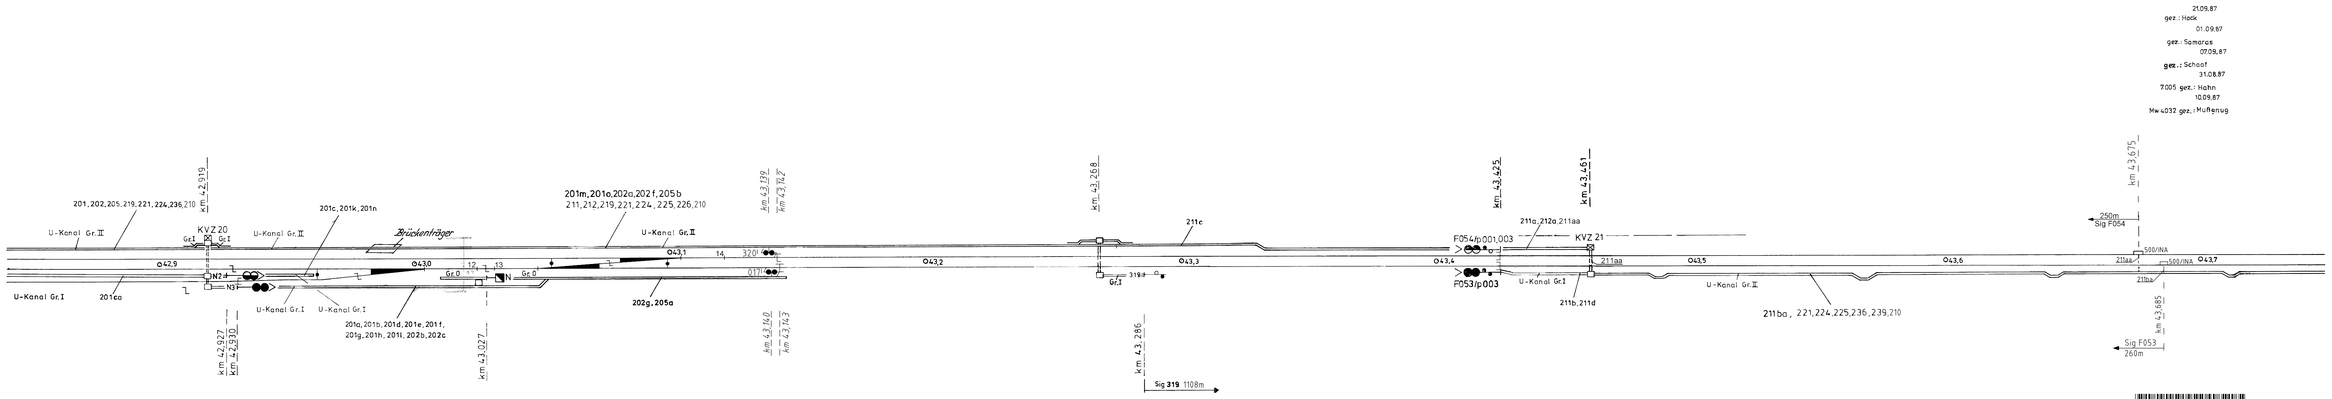

21.09.87
gez.: Hack
01.09.87
gez.: Samaras
07.09.87
gez.: Schaaf
31.08.87
7.005 gez.: Hahn
10.09.87
Mw 4032 gez.: Hufnagl

6440203576

● ● = ZP43 - LWB - ertüchtigt

Nr	Änderung	Bearb	Gezr	Datu	Übpr
6					
5					
4					
3	Neubau Hp Stettfeld-Weiher	06/16	08/18	12/18	03/20
		Ecrouer	S.Rogg	Leiß	Karakus
2	PZB - Nachrüstung	07/15	09/15	04/17	08/17
		Stoinski	Cesla	Dr.Grä	Scherf
1	Rückbau der Weichen 4 und 11 mit Lückenschluß	11/100	11/100	11/00	
		Comm.	Nachr.	Nachr.	

BD Karlsruhe
den

Zur Ausführung genehmigt Karlsruhe den 06.09.87
Im Auftrag

Datum / Abma

Bearb 08.87
Gezr 08.87
Übpr 10.87

Ursprung

Ersatzweise gültig ab 03.03.89

S 118.05.1 B

Ausgabe

Datum

Maßstab 1:1000

nach Regelzeichnung Nr

Bf Bad Schönborn-Süd

Kabellageplan

km 42,841-43,748

Blatt 3 von 9 Bl.

Ers. f

Ers. d

297 x 1000 mm