
*) zu ESTW-A Rot-Malsch

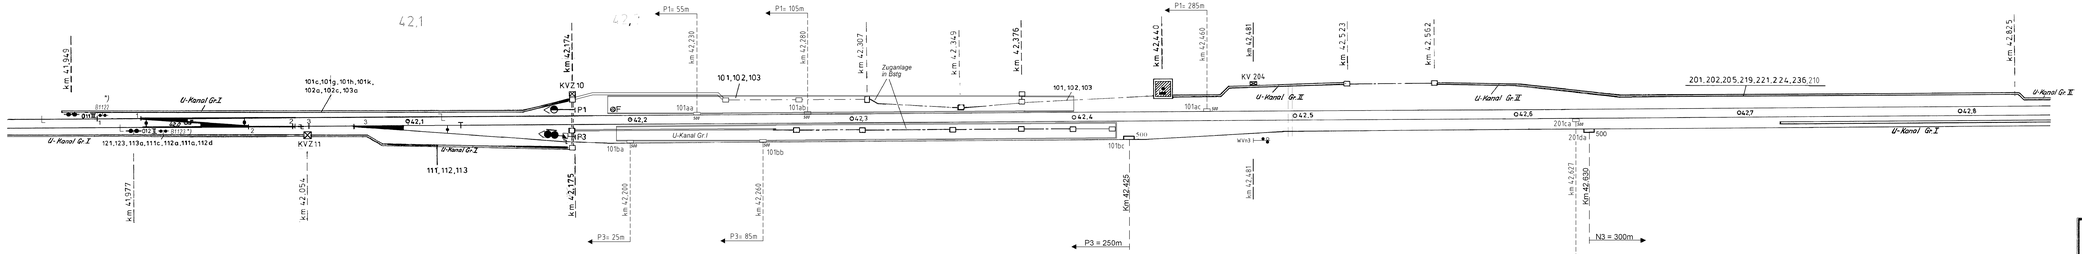

In fachlicher Hinsicht geprüft und zugestimmt
Bundesbahndirektion Karlsruhe
Projektgruppe NBS Karlsruhe

Karlsruhe, den 22.3.89	
N41.08 gez.: Ritter	
Karlsruhe, den 14.3.89	
N43 gez.: Semanek	
Karlsruhe, den 16.3.89	
BS gez.: Bender	
Karlsruhe, den 16.3.89	
NB7 gez.: Hahn	
Karlsruhe, den 03.04.89	
Mw 41 gez.: Liebener	

6440203575

S 118.05.1 B

Ausgabe

Datum

Nr.	Änderung	Bearb.	Datum	Gepr.	Datum	Ers.f.	Ers.d.
6	Anpassung GPM + INA	Weber	06.18	Rogg	09/19	Leiß	12/19	Karabin	03/20
5	Neubau Hp Stettfeld - Weiher	Grauer	06.18	Rogg	09/18	Leiß	12/18	Karabin	03/20
4	Neubau UZ Bruchsal	Graul	22.04	Huber	02.04		11.05	Bearb.	08/87
3	Nachbau WW3	Wawra	10.03	Huber	12.03	Karle	03.04	Gez.	08/87
							07.04	Gepr.	
2	PZB 90							Über	10/91
1	Rückbau der Weichen 4 und 11 mit Lückenschluß	Casso	10.00	Huber	10.00	Nowik	05.01	Ers.	

Maßstab 1:1000

nach Regelzeichnung Nr.:

Bad Schönborn-Süd

Kabellageplan

Km 41,920 - 42,841

Blatt 2

9 Bl

6440203575 I 07 I 20200303 I B I Slks I 2022-03-28T11-58-39 I StefanKatzbeilen I 105108949