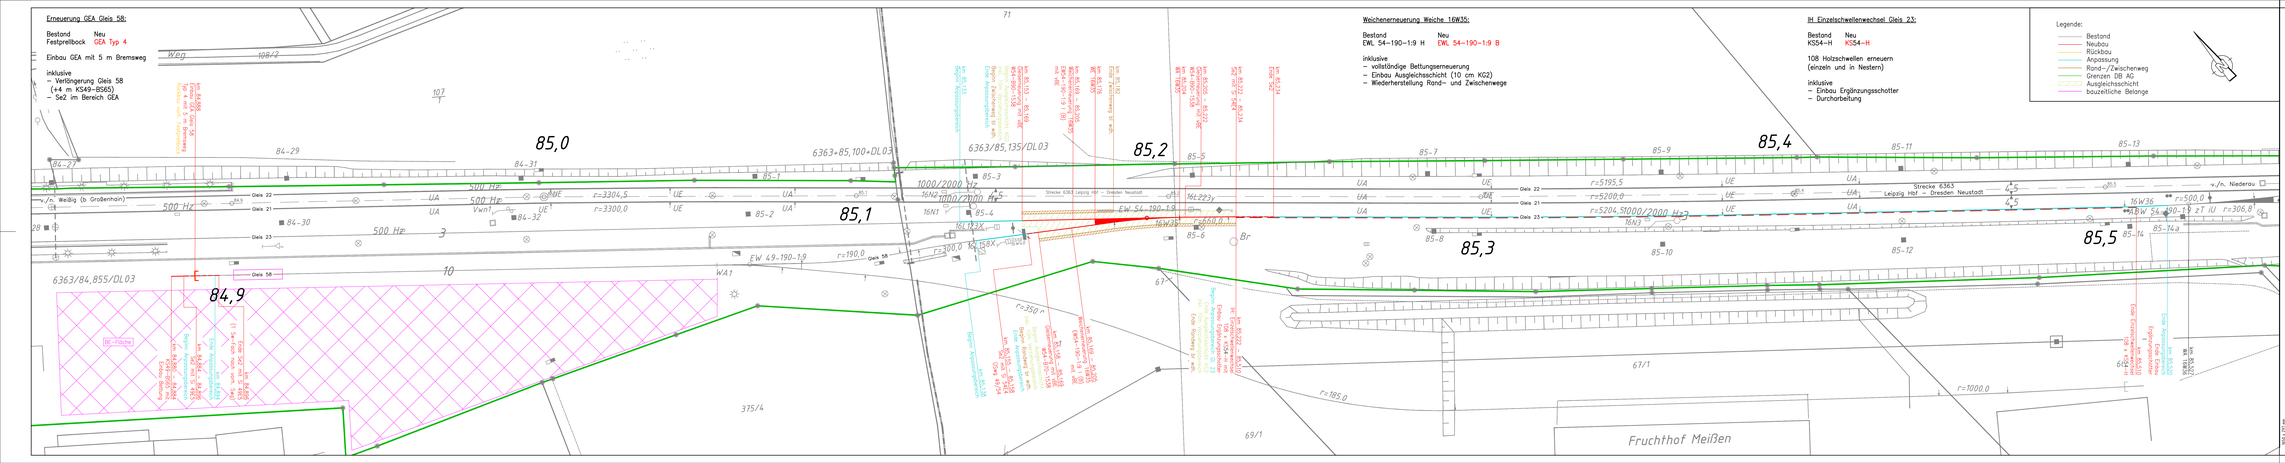

Erneuerung GEA Gleis 58:
Bestand Neu
Festprellbock GEA Typ 4
Einbau GEA mit 5 m Bremsweg
inklusive
– Verlängerung Gleis 58 (+4 m KS49–BS65)
– Se2 im Bereich GEA
Weichenerneuerung Weiche 16W35:
Bestand Neu
EWL 54-190-1:9 H EWL 54-190-1:9 B
inklusive
– vollständige Bettungserneuerung
– Einbau Ausgleichsschicht (10 cm KG2)
– Wiederherstellung Rand- und Zwischenwege
IH Einzelschwellenwechsel Gleis 23:
Bestand Neu
KS54-H KS54-H
108 Holzschwellen erneuern
(einzeln und in Nestern)
inklusive
– Einbau Ergänzungsschotter
– Durchorbeitung
Legende:
Bestand
Neubau
Rückbau
Anpassung
Rand-/Zwischenweg
Grenzen DB AG
Ausgleichsschicht
bauzeitliche Belange
Strecke 6363
Leipzig Hbf – Dresden Neustadt
+/- Niederau
+/- Weißig (b Großenhain)
Fruchthof Meißen
85,0
85,1
85,2
85,3
85,4
85,5
84,9
Gleis 21
Gleis 22
Gleis 23
Gleis 58
16W35
16W36
EW 54-190-1:9
EW 49-190-1:9
500 Hz
1000/2000 Hz
6363/84,855/DL03
6363/85,135/DL03
6363+85,100+DL03
Prüfvermerke
Änderungen bzw. Ergänzungen
Name
Datum
Freigabe zur Prüfung
Prüfingenieur
Prüfstatik
Bauwerksgenehmigung
Planung
Bauherr
Ausschreibungsunterlage
Bauausführung
Bauabnahme
Ersatzvornahme
Eisenbahn-Bundesamt
Eisenbahnaufsichtsbehörde
Bauabnahme
Bauüberwachung
Vermessung
Bauüberwachung und Planlauf:
WE Bf Priestewitz 16W35
Lageplan Oberbau
Plan 1/1
km 84,840 – 85,555
LP 01
01
Maßstab 1:500
Datum 09/2026
Bearbeitet HEA
Gepr. 09/2026 HEA
Freigegeben 09/2026 CZE
Datei Name
Blatt
Index
Projektnummer
Projekt
Anschreibungsunterlage
Teilnr. und Kennbezeichnung
Unterlagen-Kurzbezeichnung
Unterlagenart
Erwirkungsmaßstab
Kilometer
84,840 – 85,520