
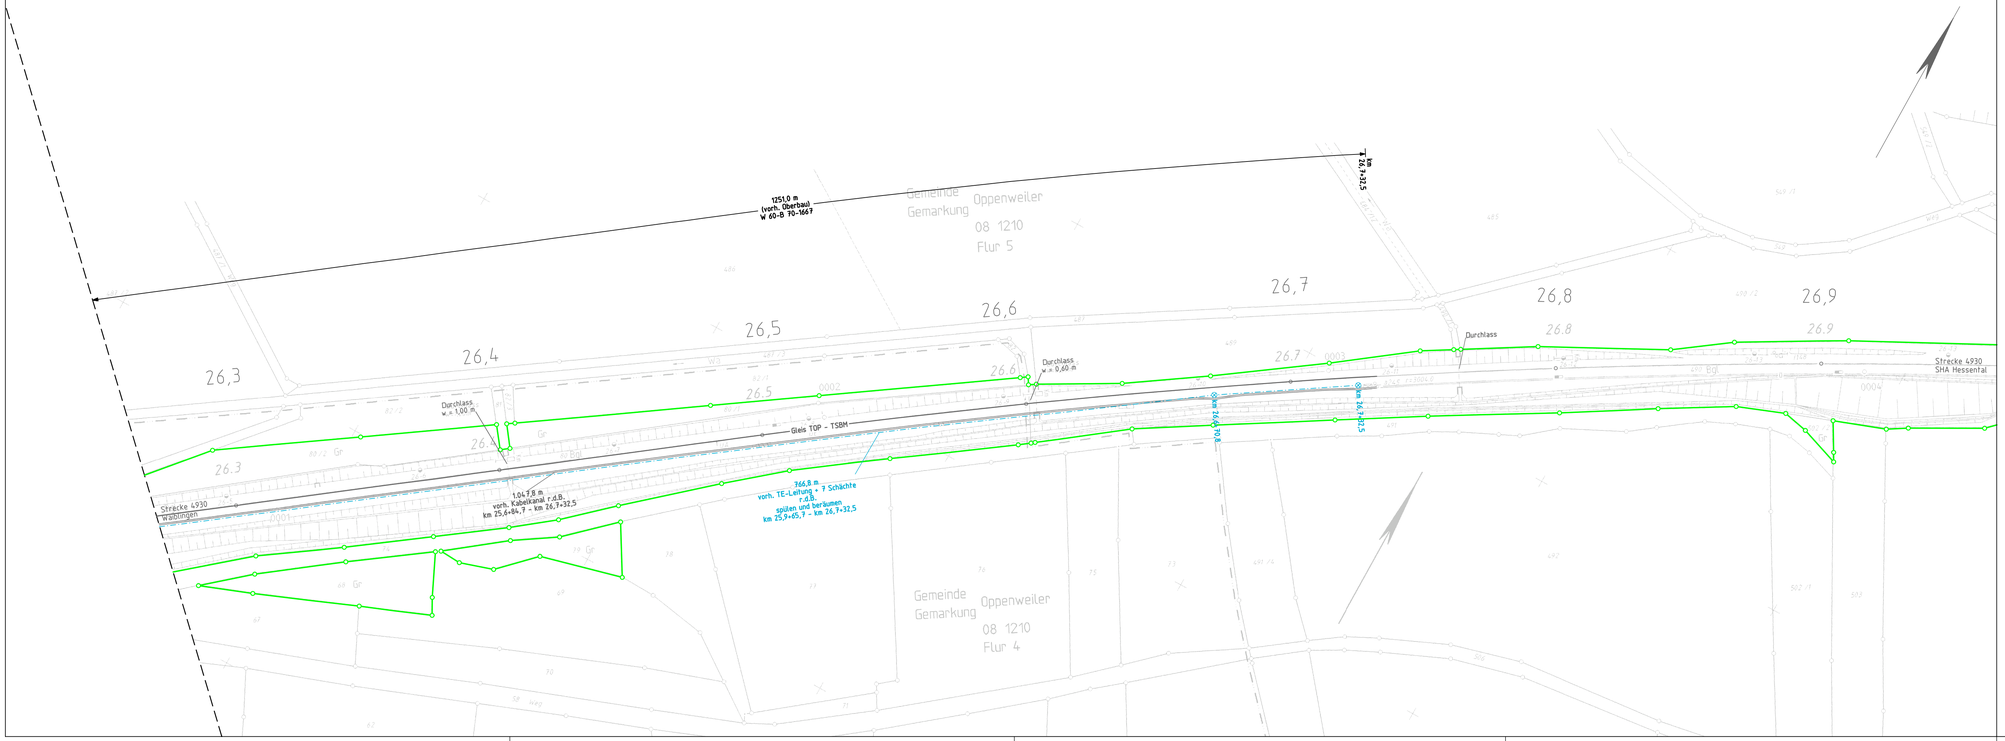


Index	Änderungen bzw. Ergänzungen	Name:	Datum:

Lageskizze

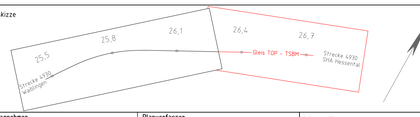

Auftragnehmer:

Planverfasser:
spettmannkahr INGENIEURBÜRO
SPETTMANN + KAHR GmbH & Co. KG
Schwacner Weg 3, 33184 Altenbeken, Telefon: 05255/9848-0
Altenbeken, den 16.09.2026 gez. i.A. Tim Dojan

Anlagen-Nr.:		
Auftrag-Nr.:	25-2-068	
	Datum	Name
gez.:	16.09.2026	Koper
bearb.:	16.09.2026	Dojan
gepr.:	16.09.2026	Naruhn

Bauherr:
DB InfraGO
DB InfraGO AG
Projekte Netz Stuttgart / Ulm
Projektmanagement Oberbau,
V.IW-SW-P 323
Presselstraße 17
70191 Stuttgart

Planung:
DB InfraGO
DB InfraGO AG
Projekte Netz Stuttgart / Ulm
Projektmanagement Oberbau,
V.IW-SW-P 323
Presselstraße 17
70191 Stuttgart

Plan-Nr.: LL002-1000.PLT
Planart: Lageplan
Planzeichen:
Blattgr.: 97,0 x 29,7

Maßstab: 1:1000

Lageplan 2 von 2
Bf Oppenweiler - Bf Sulzbach, Gleiserneuerung Gleis TOP-TSBM

Einwirkungen (Lastmodelle):
Lagesystem: Gauß Krüger
Höhensystem: DHHN 12

Projekt: 27_PLV_Oppenweiler-Sulzbach
Strecke: 4930: Waiblingen - SHA Hessental

Bauwerksnummer						Brückennr.	
Strecke		Kilometer			Kennzahl		Barcode