
Anlage 2

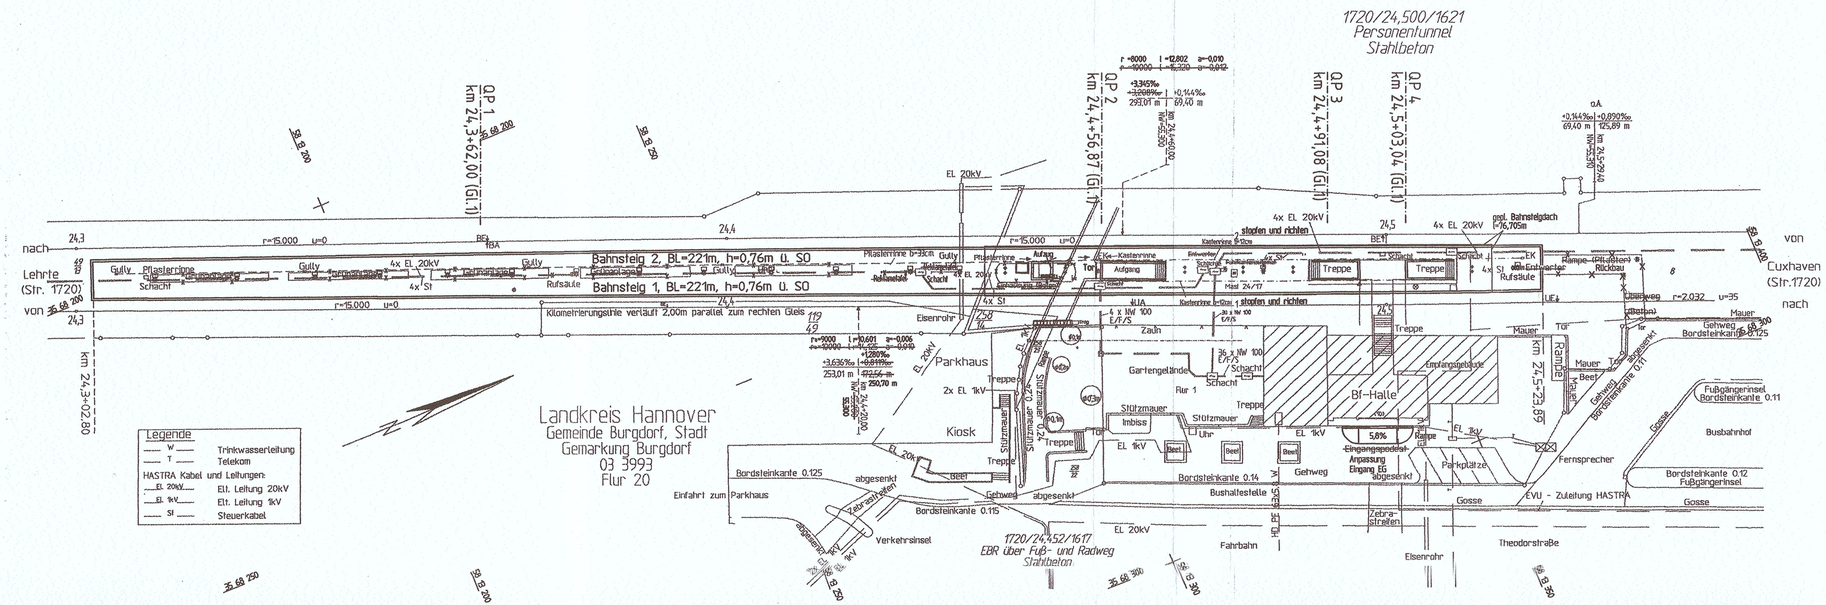

Index	Art der Änderung	Name / Datum

Prüfingenieur

EBA
Eisenbahn-Bundesamt
Außenstelle Hannover
Bauaufsichtlich geprüft
Datum G.A. Unterschrift
29.09.99 2017 i.A.

Die Übereinstimmung der Zeichnung mit der Ausführung bestätigt:
Für den Auftragnehmer: Für die DB AG:
....., den ...., den.....

Diese Ausfertigung stimmt mit dem Prüfstück überein
Name Datum

Bearbeitet im Auftrag der Deutschen Bahn AG
Auftragnehmer: Wisserodt Hochbau
Hannover, den 21.06.1999
Planverfasser
Hannover, den

Auftrags-Nr.:

	Datum	Name
Bearb.	06.99	Buc
Gezeich.	06.99	Mec
Gepr.	06.99	

Projekt EXPO 2000 / S-Bahn Hannover

Geprüft in bezug auf Vergabe und Entwurf - Datum/Unterschrift

Deutsche Bahn AG, Geschäftsbereich Netz
Projektzentrum EXPO 2000

Bauvorlageberechtigter
Hannover, den 29.6.99
NPZ EXPO 11, Ls Bdt

Zur Ausführung freigegeben
Hannover, den 04.10.99
NPZ EXPO 11, Ls Bdt

Maßstab: 1:500

Umbau Bf Burgdorf (Han)
Lageplan

Zeichnungs-Nr.: A 5.01.00

Bl. 1/1 | Ersatz für | Ursprung

Deutsche Bahn
Geschäftsbereich Netz
NBF 3 Hannover,
NBF 3.Fk 978373

	Datum	Name
Bearb.	07.98	Finkel
CAD	07.98	Pache
Gepr.		
Maßstab	1:300	

1998 Lageplan

Str.1720 Lehrte - Cuxhaven
Inselbahnsteig

Bf Burgdorf

Blatt Bl. E

Zust.	Änderung	Datum	Name	Urspr.

DA II A2000B0951 AGEXPLAN1 PROG500.DWG