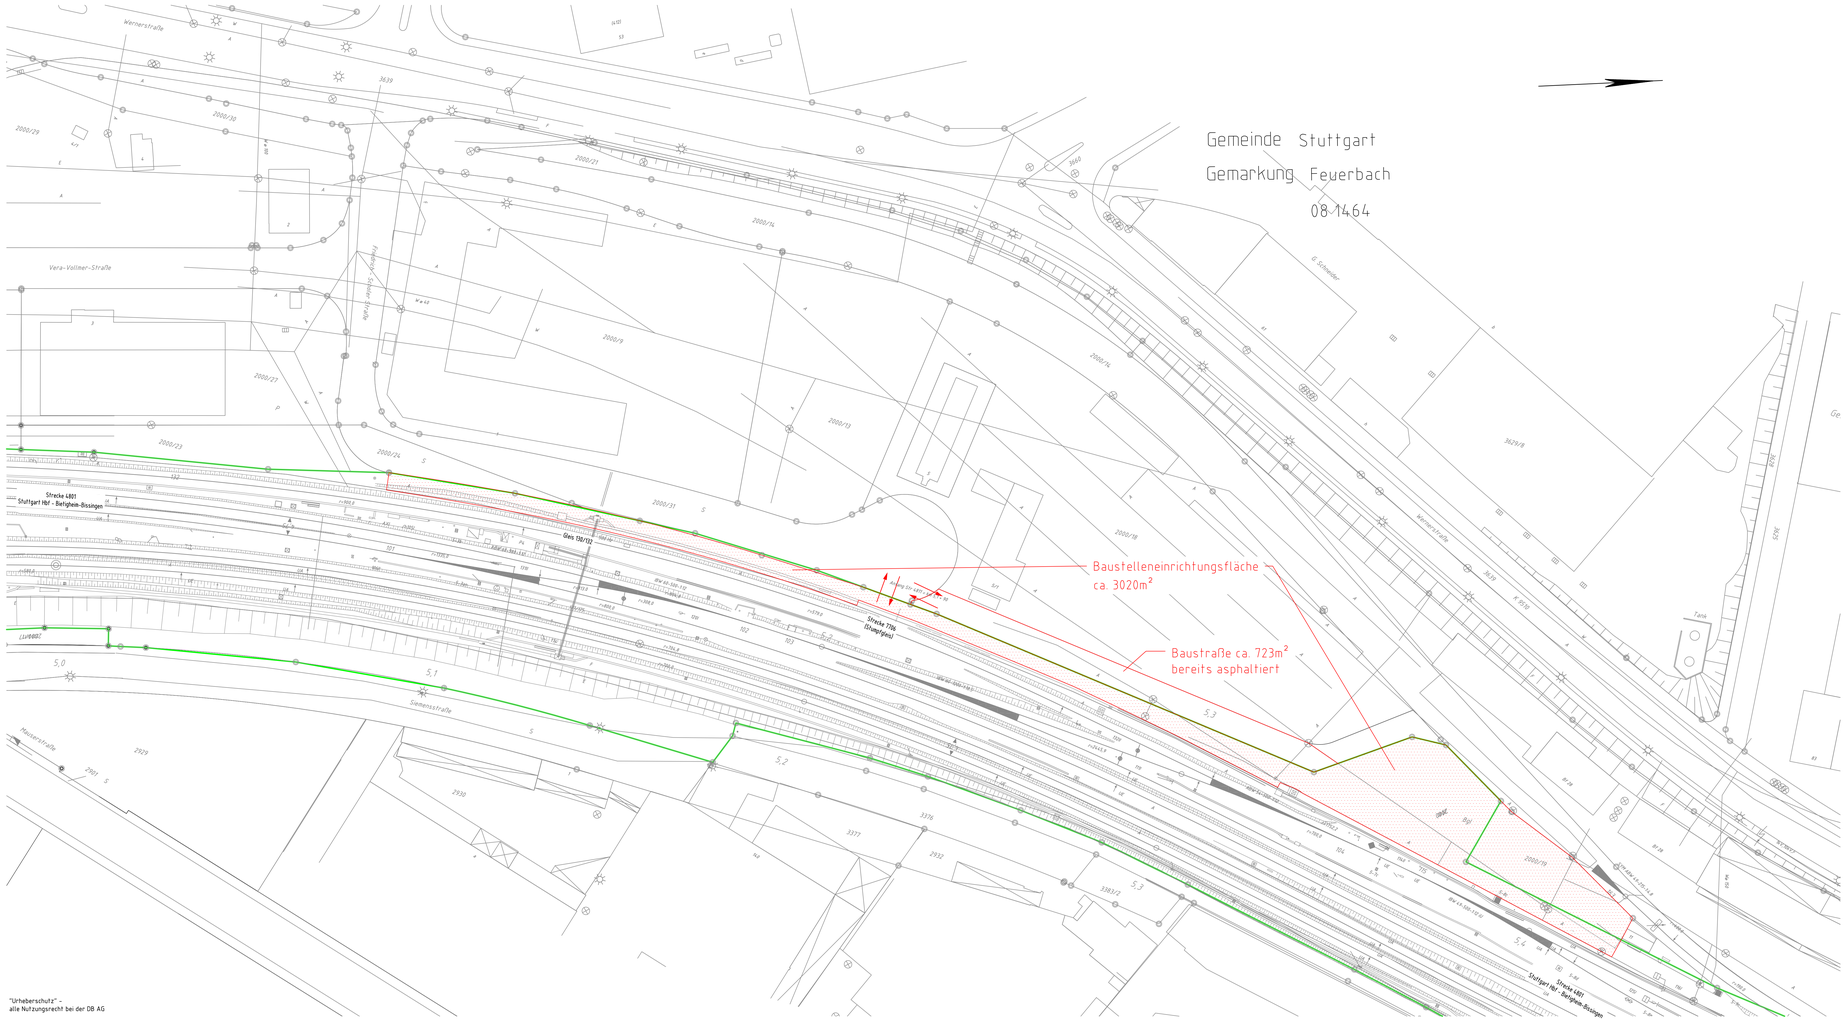


"Urheberschutz" –
alle Nutzungsrechte bei der DB AG

Legende:

- Bestand / Bestandsergänzung
- Neubau/Änderung
- tangierende Planung (nachrichtlich)
- äußere Grenze der vorhabenträgereigenen Grundstücke
- Flurstücksgrenze
- Flurstücksnummer
- } Kataster
- 116 voer. 2029 12
- Baustelleneinrichtungsfläche
- Baustraße
- Nutzung nicht öffentlicher Straßen als Baustellenzufahrt
- Anbindung des Baufeldes bzw. Baustraße an das öffentliche Straßennetz


Index	Änderungen bzw. Ergänzungen	Name:	Datum:

Prüfvermerke

die Übereinstimmung der Zeichnung mit der Ausführung bestätigt:
für den Auftragnehmer:
Ort, Datum, Unterschrift
für die DB InfraGO AG
Ort, Datum, Unterschrift
Inhaltlich geprüft (bekannte Stelle), Name
Datum — geprüft / genehmigt
Datum — geprüft / genehmigt
Datum — geprüft / genehmigt
Eisenbahn-Bundesamt

Freigabe zur bautechnischen Prüfung
Ort, Datum, Unterschrift
Prüfingenieur
geprüft/gestellt mit Prüfbericht vom — geprüft / genehmigt
Datum
Freigabe der Ausführungsunterlagen
mit Nebenbestimmungen gem. BVB
Freigabe-Nr.:
Ort, Datum, Unterschrift (BVB)
Freigabe zur Bauausführung
Unterschrift

Lageskizze

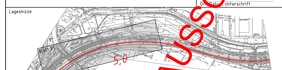

Auftragnehmer:
DB Engineering & Consulting GmbH
I.TV-DW-P-SW
Mönchstraße 29
70191 Stuttgart

Planverfasser:
DB Engineering & Consulting GmbH
I.TV-S
Nordbahnhofstraße 191
70191 Stuttgart
Ort, Datum, Unterschrift

Anlage	03.03.01.02.01
Auftrag-Nr.	G.016268875
Datum	Name
gez.	17.11.2025 L.Thoener
bearb.	17.11.2025 F.Buchmeier
gepr.	20.11.2025 L.Hakil

Bauherr:
DB InfraGO AG
Pressestraße 17
70191 Stuttgart
Datum — Unterschrift

Planung:
DB Engineering & Consulting GmbH
Technisches Projektmanagement
Operations Stuttgart
I.NPM-S
Kapplerstraße 11
70191 Stuttgart
Ort, Datum, Unterschrift

Plan-Nr.: 1 von 1
Planungsphase: Ausschreibung
Planzeichen: IV 4800AG.1
Blattgr.: 1350 x 594
Maßstab: 1:500
Einheitsgleis (Lastmodell):
Hohen- und Koordinatensystem: DHHN12 / LS DK

Projekt: QSS-Maßnahme Feuerbach – Errichtung S-Bahn durch 1 neue Gleisverbindung-W108/W109

Lageplan
Baustelleneinrichtung
Gleisverbindung W108-W109
Paket 1

Strecke: Str. 4801 km 4,7+15 – 5,1+81

Bauwerksnummer			Brückennr.	
Strecke	Kilometer	Kennzahl		Barcode

NUR FÜR DIE AUSSCHREIBUNG

2339326.1519 Bookmark1 BIM.TM_DB50KLTB Vau\Projekt-DB_Projekte\Stuttgart\P-2000\OP_QSS_Feuerbach_Vorl_Betr_Konz_W108_Lös_W_Planung\04_ATV_B_KA_VA_LP_BE\Bau\1_BE1