## Legende:

- Bestand / Bestandsergänzung
- Bestand
- Bestand - Projekt S21, PFA 1.5
- Neubau/Änderung
- Rückbau
- äußere Grenze der vorhabenträgereigenen Grundstücke
- tangierende Planung (nachrichtlich)
- Abbruch tangierende Planung (nachrichtlich)
- Planung andere Gewerke
- Planung Entwässerung
- Planung temporäre Anlagen
- optionale Planung

### Trassierung (Gleisänderung)

Höhenlage (cm): + = Heben, - = Senken

Seitenlage (cm): 2 Linksverschiebung / 2 Rechtsverschiebung

Änderungswerte beziehen sich auf die vorhandene Ist-Lage Stand: 12.2021

### Kabeltiefbau

- KAK – Kleinabzweigkasten mit 4 Bodenöffnungen DN 110
- Kabelkanal mit Kabelaufbauschacht
- Umleitungsbausatz
- Kabelquerung, Rohrzug
- Kabelkanal aufgeständert
- Kabel erdverlegt
- Kabelkanal auf- und zudeckeln, vorh. Trasse nutzen

### Tiefbau und Entwässerung

- Planumsquerneigung 1:20, im Weichenbereich 1:33
- Tiefenentwässerung mit Schächten
- Sammelleitung mit Schächten
- Mulde
- Bahngraben / Böschungen
- Rand- und Zwischenwege
- Bestand PSS

### Sonstiges (Bestand/Neubau)

- Schutzplanke
- Zaun
- Geländer
- Lärmschutzwand
- Spundwand

| Index: | Änderungen bzw. Ergänzungen | Name: | Datum: |
|---|---|---|---|

## Prüfvermerke

die Übereinstimmung der Zeichnung mit der Ausführung bestätigt:

für den Auftragnehmer: ........ Ort, Datum, Unterschrift

für die DB InfraGO AG ........ Ort, Datum, Unterschrift

Interoperabilität geprüft (benannte Stelle), Name

Datum geprüft / genehmigt

Datum geprüft / genehmigt

Datum geprüft / genehmigt

Eisenbahn-Bundesamt

Freigabe zur bautechnischen Prüfung

Ort, Datum, Unterschrift

Prüfingenieur

gleichgestellt mit Prüfexemplaren geprüft / genehmigt

Datum

Freigabe der Ausführungsunterlagen

☐ mit Regelungen durch den BVB


Freigabe-Nr.: IP-x-P-y-ZZ/ ........

Ort, Datum, Unterschrift (BVB)

Genehmigung zur Bauausführung

Ort, Datum, Unterschrift

Lageskizze

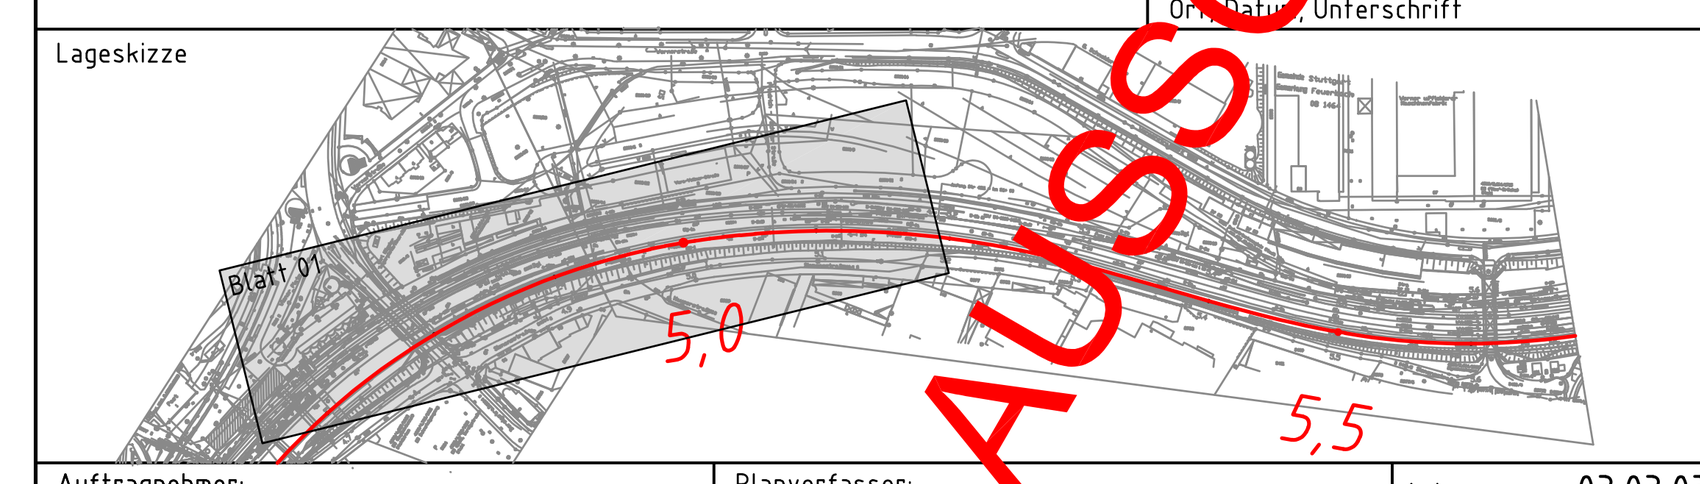

| | |
|---|---|
| Auftragnehmer: | DB Engineering & Consulting GmbH<br>I.TV-SW-P-SW<br>Mönchstraße 29<br>70191 Stuttgart |
| Planverfasser: | DB Engineering & Consulting GmbH<br>I.TV-SW-P-SW<br>Mönchstraße 29<br>70191 Stuttgart<br>Ort, Datum, Unterschrift |
| Bauherr: | DB InfraGO AG<br>Presselstraße 17<br>70191 Stuttgart<br>Datum Unterschrift |
| Planung: | DB Projekt Stuttgart-Ulm GmbH<br>Technisches Projektmanagement<br>Operations Stuttgart<br>I.GV(9)<br>Räpplenstraße 17<br>70191 Stuttgart<br>Ort, Datum, Unterschrift |

| | | |
|---|---|---|
| Anlage: | 03.03.03.02.01 | |
| Auftrag-Nr.: | G.016268875 | |
| | Datum | Name |
| gez. | 17.11.2025 | L.Thiemer |
| bearb. | 17.11.2025 | F.Buchmeier |
| gepr. | 20.11.2025 | L.Haist |
| Plan-Nr.: | 1 von 1 | |
| Planungsphase: | Ausschreibung | |
| Planzeichen: | lo 4800AG.1 | |
| Blattgr.: | 1540 x 420 | |

Einwirkungen (Lastmodelle):

Höhen- und Koordinatensystem: DHHN12 / LS GK

Maßstab: 1:500

**Lageplan**
**Oberbau**
**Gleisverbindung W108-W109**
Paket 1

Projekt: QSS-Maßnahme Feuerbach - Ertüchtigung S-Bahn durch 1 neue Gleisverbindung-W108/W109

Strecke: Str. 4801 km 4,7+15 - 5,1+81

| Bauwerksnummer | | | Brückennr. | Barcode |
|---|---|---|---|---|
| Strecke | Kilometer | Kennzahl | | |

NUR FÜR DIE AUSSCHREIBUNG

12.08.2026 09:55 ThiemerL @ 24.3s DB300.CTB Vault-Projekt: 02_Projekte\Stuttgart\P-S000625P_QSS_Feuerbach_Verl_Bstg_1a\06_Los_B_Planung\06_AS_D_AS_VA_LP_OB.dwg / Bl1