Legende:

- Bestand / Bestandsergänzung
- Bestand
- Bestand - Projekt S21, PFA 1.5
- Neubau/Änderung
- Rückbau
- äußere Grenze der vorhabenträgereigenen Grundstücke
- tangierende Planung (nachrichtlich)
- Abbruch tangierende Planung (nachrichtlich)
- Planung andere Gewerke
- Planung Entwässerung
- Planung temporäre Anlagen
- optionale Planung

Kabeltiefbau

- KAK – Kleinabzweigkasten mit 4 Bodenöffnungen DN 110
- Kabelkanal mit Kabelaufbauschacht
- Umleitungsbausatz
- Kabelquerung, Rohrzug
- Kabelkanal aufgeständert
- Kabel erdverlegt
- Kabelkanal auf- und zudeckeln, vorh. Trasse nutzen

Tiefbau und Entwässerung

- Planumsquerneigung 1:20, im Weichenbereich 1:33
- Tiefenentwässerung mit Schächten
- Sammelleitung mit Schächten
- Mulde
- Bahngraben / Böschungen
- Rand- und Zwischenwege
- Bestand PSS

Sonstiges (Bestand/Neubau)

- Schutzplanke
- Zaun
- Geländer
- Lärmschutzwand
- Spundwand

Index:	Änderungen bzw. Ergänzungen	Name:	Datum:


Prüfvermerke

die Übereinstimmung der Zeichnung mit der Ausführung bestätigt:
für den Auftragnehmer: .... Ort, Datum, Unterschrift
für die DB InfraGO AG .... Ort, Datum, Unterschrift

Interoperabilität geprüft (benannte Stelle), Name
Datum geprüft / genehmigt
Datum geprüft / genehmigt
Datum geprüft / genehmigt
Eisenbahn-Bundesamt

Freigabe zur bautechnischen Prüfung
Ort, Datum, Unterschrift
Prüfingenieur
gleichgestellt mit Prüfexemplaren geprüft / genehmigt
Datum
Freigabe der Ausführungsunterlagen
☐ mit Regelungen durch den BVB
Freigabe-Nr.: ..P-x-P-y-ZZ/ ....
Ort, Datum, Unterschrift (BVB)
Genehmigung zur Bauausführung
Ort, Datum, Unterschrift

Lageskizze

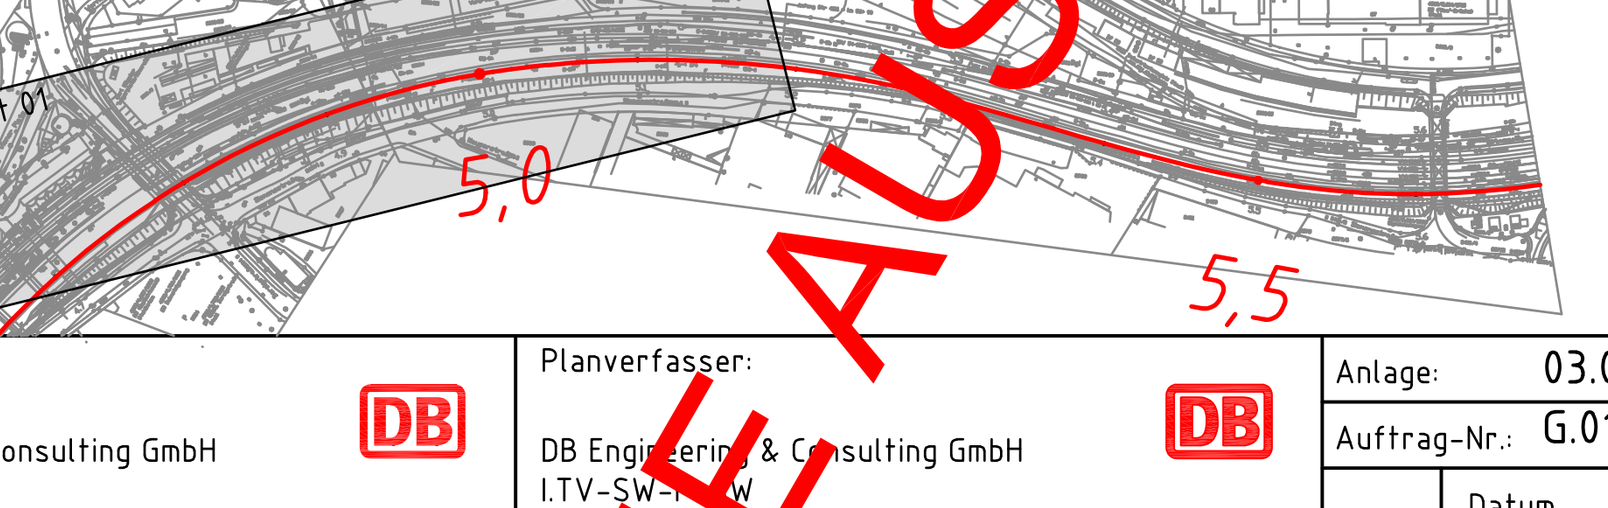

Auftragnehmer:
DB Engineering & Consulting GmbH
I.TV-SW-P-SW
Mönchstraße 29
70191 Stuttgart

Planverfasser:
DB Engineering & Consulting GmbH
I.TV-SW-P-SW
Mönchstraße 29
70191 Stuttgart
Ort, Datum, Unterschrift

Anlage:	03.03.03.04.01
Auftrag-Nr.:	G.016268875

	Datum	Name
gez.	17.11.2025	L.Thiemer
bearb.	17.11.2025	F.Buchmeier
gepr.	20.11.2025	L.Haist

Bauherr:
DB InfraGO AG
Presselstraße 17
70191 Stuttgart
Datum Unterschrift

Planung:
DB Projekt Stuttgart-Ulm GmbH
Technisches Projektmanagement
Operations Stuttgart
I.GV(9)
Räpplenstraße 17
70191 Stuttgart
Ort, Datum, Unterschrift

Plan-Nr.:	1 von 1
Planungsphase:	Ausschreibung
Planzeichen:	lu 4800AG.1
Blattgr.:	1540 x 297

Maßstab: 1:500

Lageplan Entwässerung Gleisverbindung W108-W109 Paket 1

Einwirkungen (Lastmodelle):

Höhen- und Koordinatensystem: DHHN12 / LS GK

Projekt: QSS-Maßnahme Feuerbach - Ertüchtigung S-Bahn durch 1 neue Gleisverbindung-W108/W109

Strecke: Str. 4801 km 4,7+15 - 5,1+81

Bauwerksnummer			Brückennr.	Barcode
Strecke	Kilometer	Kennzahl		

NUR FÜR DIE AUSSCHREIBUNG