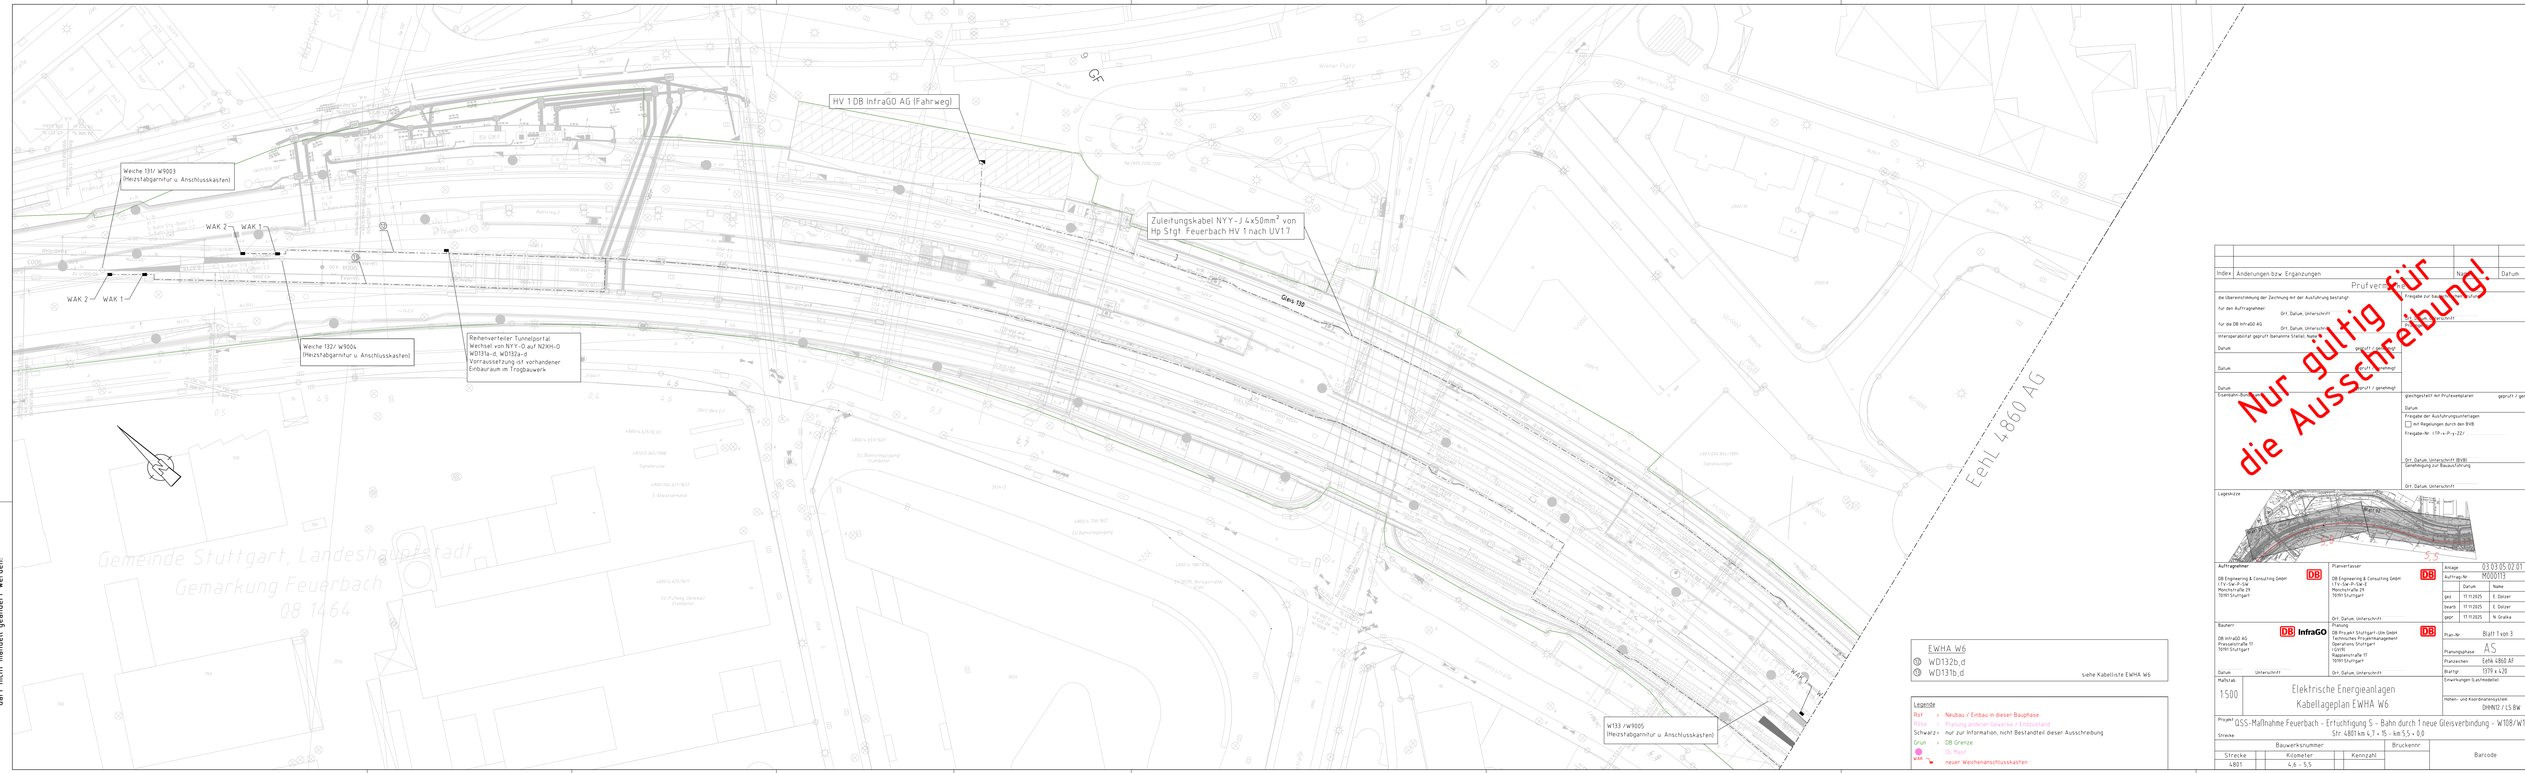


CAD-Zeichnung,
darf nicht manuell geändert werden!

Index	Änderungen bzw. Ergänzungen	Name	Datum

Prüfvermerk

die Übereinstimmung der Zeichnung mit der Ausführung bestätigt

für den Auftragnehmer: Ort, Datum, Unterschrift

für die DB InfraGO AG: Ort, Datum, Unterschrift

Interoperabilität geprüft (bemerkte Stellen: Nein / Ja)

Datum: geprüft / genehmigt

Datum: geprüft / genehmigt

Eisenbahn-Betriebsleiter: Datum, Unterschrift: geprüft / genehmigt

Nur gültig für die Ausschreibung!

Freigabe zur Bauausführung

Datum

Freigabe der Ausführungsunterlagen

☐ auf Regelungen durch den EVB

Freigabe-Nr. (TP-x-P-y-ZZ/

Ort, Datum, Unterschrift (EVB)

Genehmigung zur Bauausführung

Ort, Datum, Unterschrift

Lageskizze

Auftragnehmer:
DB Engineering & Consulting GmbH
I.TV-Sw-P-Sw
Hackstraße 24
70190 Stuttgart

Planverfasser:
DB Engineering & Consulting GmbH
I.TV-Sw-P-Sw-E
Hackstraße 24
70190 Stuttgart
Ort, Datum, Unterschrift

Anlage: 03.03.05.02.01
Auftrag-Nr: M000113

	Datum	Name
ges	17.11.2025	E. Dolzer
bearb	17.11.2025	E. Dolzer
gepr	17.11.2025	N. Graiska

Bauherr:
DB InfraGO AG
Pressestraße 17
70190 Stuttgart
Datum, Unterschrift

Projekt:
DB Projekt Stuttgart-Ulm GmbH
Technisches Projektmanagement
Operations Stuttgart
(I.NVS)
Rappenstraße 17
70191 Stuttgart
Ort, Datum, Unterschrift

Plan-Nr: Blatt 1 von 3

Planungsphase: AO

Planzeichen: EehL 4860 AF

Blattgr: 1379 x 420

Maßstab: 1:500

Erweiterungen (Lastmodelle):

Elektrische Energieanlagen
Kabellageplan EWHA W6

Höhen- und Koordinatensystem: DHHN12 / ETRS89

Projekt: QSS-Maßnahme Feuerbach - Ertüchtigung S - Bahn durch 1 neue Gleisverbindung - W108/W109

Strecke: Str. 4801 km 4,7 + 75 - km 5,5 + 0,8

Bauwerksnummer				Brückennr.	
Strecke	Kilometer		Kennzahl		Barcode
4801	4,6 - 5,5				

EWHA W6
WD132b,d
WD131b,d
siehe Kabelliste EWHA W6

Legende
Rot = Neubau / Einbau in dieser Bauphase
Rot = Planung, jedoch Gewerk Fahrweg
Schwarz = nur zur Information, nicht Bestandteil dieser Ausschreibung
Grün = DB Grenze
= Gleis
= neuer Weichenanschlusskasten