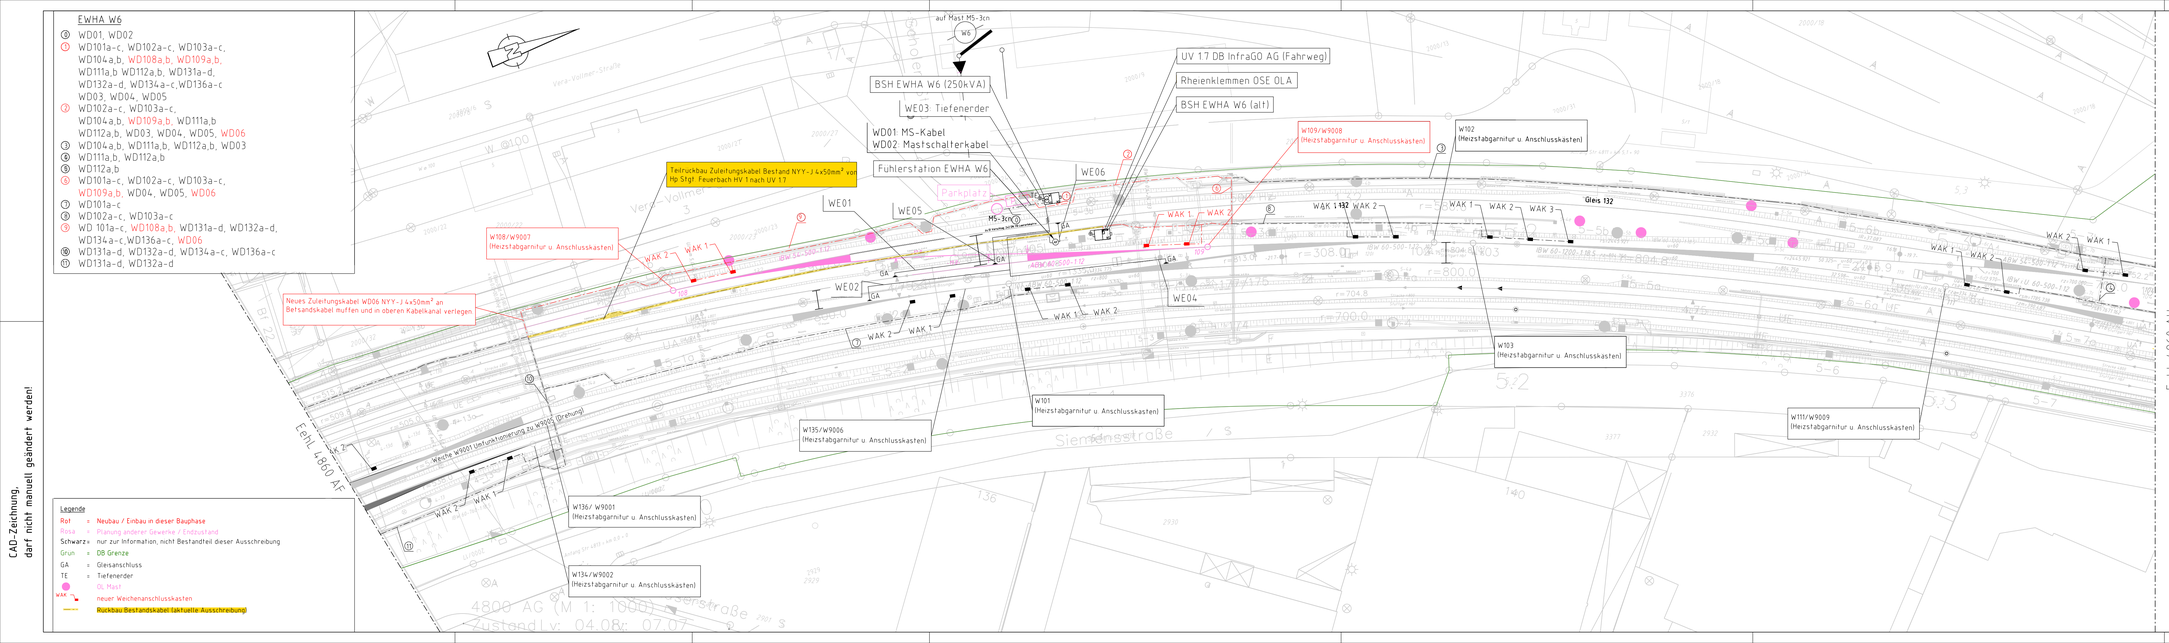

EWHA W6
③ WD01, WD02
① WD101a–c, WD102a–c, WD103a–c, WD104.a,b, WD108a,b, WD109a,b, WD111a,b WD112a,b, WD131a–d, WD132a–d, WD134a–c,WD136a–c WD03, WD04, WD05
⑦ WD102a–c, WD103a–c, WD104.a,b, WD109a,b, WD111a,b WD112a,b, WD03, WD04, WD05, WD06
③ WD104.a,b, WD111a,b, WD112a,b, WD03
④ WD111a,b, WD112a,b
⑤ WD112a,b
⑥ WD101a–c, WD102a–c, WD103a–c, WD109a,b, WD04, WD05, WD06
⑦ WD101a–c
⑧ WD102a–c, WD103a–c
⑨ WD 101a–c, WD108a,b, WD131a–d, WD132a–d, WD134.a–c,WD136a–c, WD06
⑩ WD131a–d, WD132a–d, WD134.a–c, WD136a–c
⑪ WD131a–d, WD132a–d
auf Mast MS-3cn
W6
BSH EWHA W6 (250kVA)
WE03 Tiefenerder
WD01 MS-Kabel
WD02 Mastschalterkabel
Fuhlerstation EWHA W6
UV 1.7 DB InfraGO AG (Fahrweg)
Rheinklemmen OSE OLA
BSH EWHA W6 (alt)
W109/W9008 (Heizstabgarnitur u. Anschlusskasten)
W102 (Heizstabgarnitur u. Anschlusskasten)
Teilrückbau Zuleitungskabel Bestand NYY-J 4x50mm² von Hp 51gl Feuerbach HV 1 nach UV 17
Parkplatz
WE06
WE01
WE05
WE02
WE04
MS-3cn
TA
GA
W108/W9007 (Heizstabgarnitur u. Anschlusskasten)
WAK 1
WAK 2
Neues Zuleitungskabel WD06 NYY-J 4x50mm² an Betsandskabel muffen und in oberen Kabelkanal verlegen.
Gleis 132
W103 (Heizstabgarnitur u. Anschlusskasten)
W101 (Heizstabgarnitur u. Anschlusskasten)
W135/W9006 (Heizstabgarnitur u. Anschlusskasten)
W111/W9009 (Heizstabgarnitur u. Anschlusskasten)
W136/ W9001 (Heizstabgarnitur u. Anschlusskasten)
W134/W9002 (Heizstabgarnitur u. Anschlusskasten)
Weiche W9001 (Umlaufschmierung zu W9002 Drehung)
EstW 4860 AF
EstW 4860 AH
Siemensstraße
Legende
Rot = Neubau / Einbau in dieser Bauphase
Rosa = Planung anderer Gewerke / Entwurf
Schwarz = nur zur Information, nicht Bestandteil dieser Ausschreibung
Grün = DB Grenze
GA = Gleisanschluss
TE = Tiefenerder
= Mast
= neuer Weichenanschlusskasten
= Rückbau Bestandskabel faktuelle Ausschreibung!
CAD-Zeichnung, darf nicht manuell geändert werden!
Index | Änderungen bzw. Ergänzungen | Datum | Name
Prüfvermerke
die Übereinstimmung der Zeichnung mit der Ausführung bestätigt
für den Auftragnehmer: Ort, Datum, Unterschrift
für die DB InfraGO AG Ort, Datum, Unterschrift
Interoperabilität geprüft (benannte Stelle), Name
Datum geprüft / genehmigt
Datum geprüft / genehmigt
Eisenbahn-Bundesamt
Freigabe zur bautechnischen Ausführung
Ort, Datum, Unterschrift Prüfingenieur
gleichgestellt mit Prüfexemplaren geprüft / genehmigt
Datum
Freigabe der Ausführungsunterlagen
mit Regelungen durch den BVB
Freigabe-Nr.: (ITP-/ <P> -yr-ZZ-/
Ort, Datum, Unterschrift (BVB)
Genehmigung zur Bauausführung
Ort, Datum, Unterschrift
Lageskizze
Auftragnehmer:
DB Engineering & Consulting GmbH I.TV-SW-P-SW Monchstraße 29 70191 Stuttgart
Planverfasser:
DB Engineering & Consulting GmbH I.TV-SW-P-SW-E Monchstraße 29 70191 Stuttgart
Ort, Datum, Unterschrift
Anlage 03 03 05 02 01
Auftrag-Nr M000113
Datum | Name
gez. 17.11.2025 E. Dolzer
bearb. 17.11.2025 E. Dolzer
gepr. 17.11.2025 N. Graika
Bauherr:
DB InfraGO AG Presseisenstraße 17 70191 Stuttgart
Datum Unterschrift
Planung
DB Projekt Stuttgart-Ulm GmbH Technisches Projektmanagement I.GV(9) Rappinstraße 17 70191 Stuttgart
Ort, Datum, Unterschrift
Plan-Nr. Blatt 2 von 3
Planungsphase AS
Planzeichen Eehk 4860 AG
Blattgr. 1189 x 297
Maßstab 1:500
Elektrische Energieanlagen
Kabellageplan EWHA W6
Einwirkungen (Lasthodelle)
Hohen- und Koordinatensystem DHHN12 / LS BW
Projekt QSS-Maßnahme Feuerbach - Erfüchtigung S - Bahn durch 1 neue Gleisverbindung - W108/W109
Strecke Str. 4801 km 4,7 + 15 - km 5,5 + 0,0
Bauwerksnummer
Bruckennr.
Strecke | Kilometer | Kennzahl
4801 | 4,6 – 5,5
Barcode
Nur gültig für die Ausschreibung!