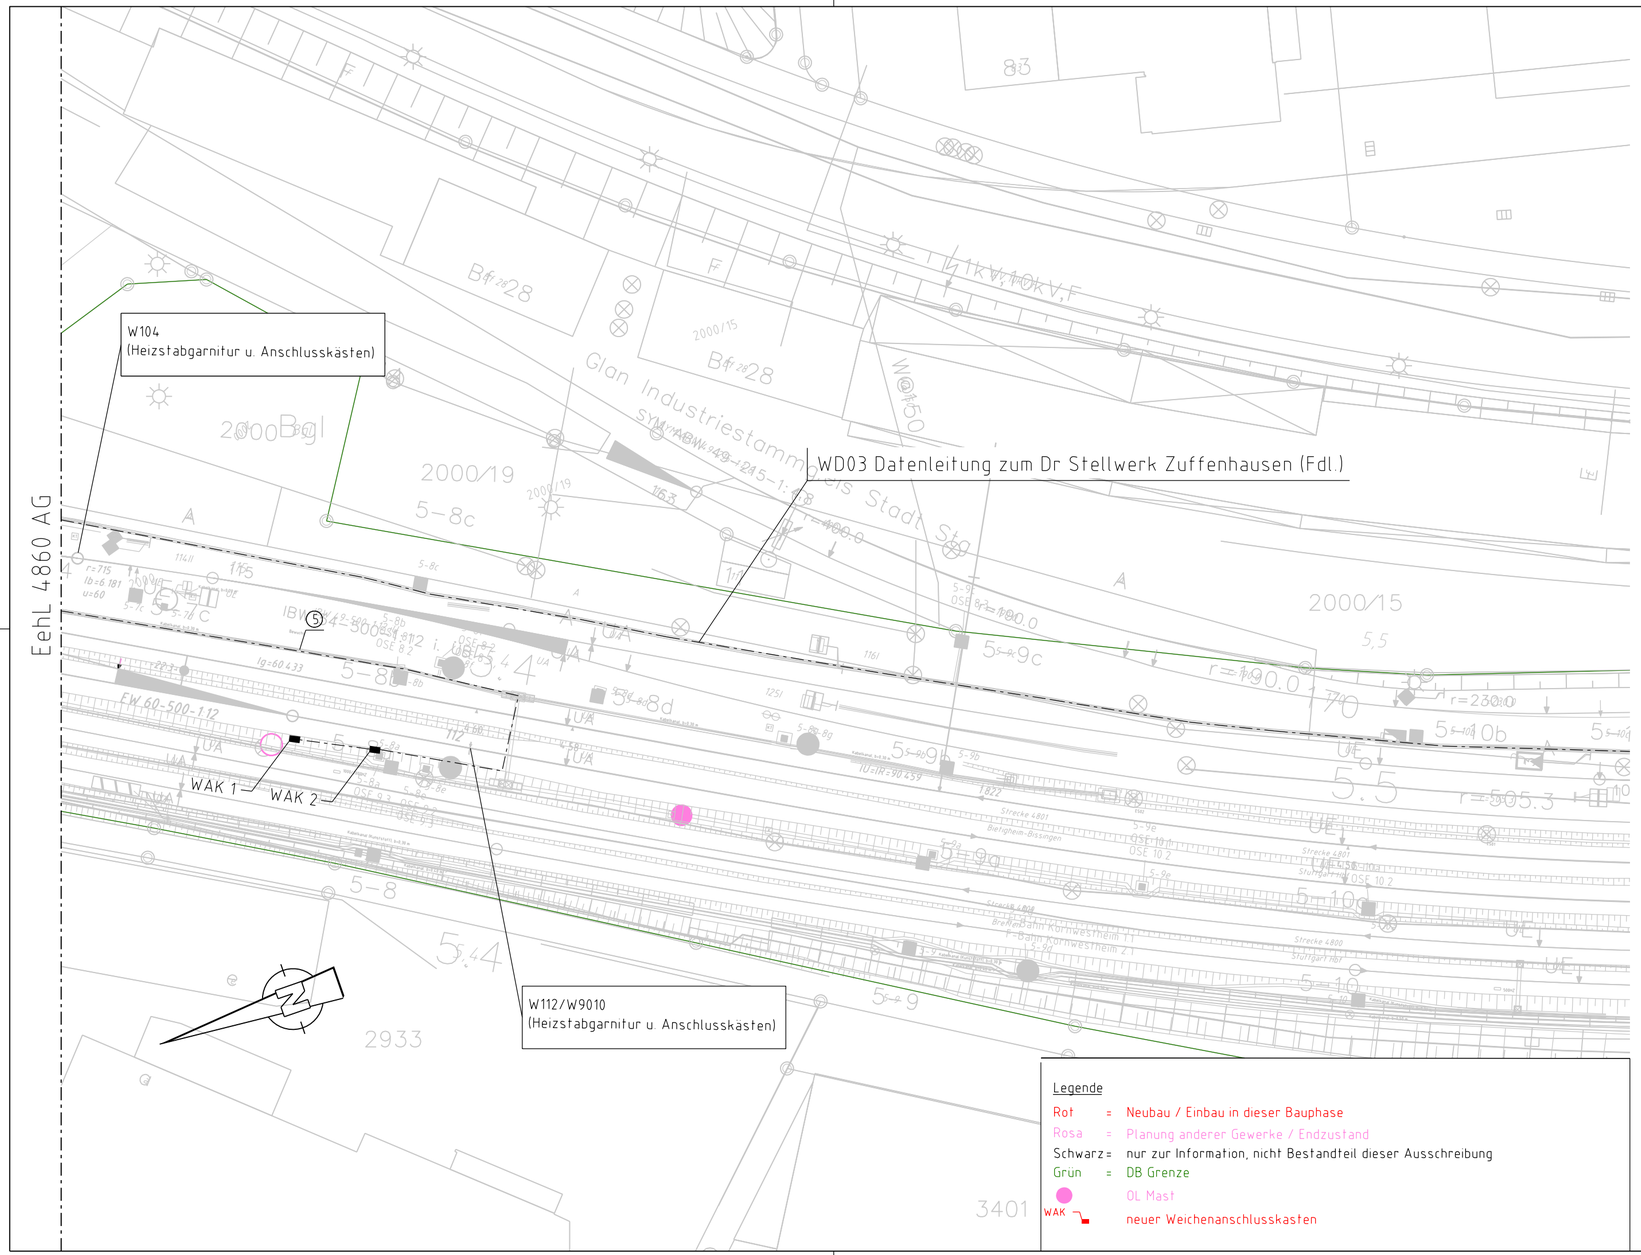


CAD-Zeichnung,
darf nicht manuell geändert werden!

Index:	Änderungen bzw. Ergänzungen	Name:	Datum:

Prüfvermerke

die Übereinstimmung der Zeichnung mit der Ausführung bestätigt:

für den Auftragnehmer: Ort, Datum, Unterschrift

für die DB InfraGO AG: Ort, Datum, Unterschrift

Freigabe zur bautechnischen Prüfung

Ort, Datum, Unterschrift

Prüfingenieur

Interoperabilität geprüft (benannte Stelle), Name

Datum — geprüft / genehmigt

Datum — geprüft / genehmigt

Datum — geprüft / genehmigt

Eisenbahn-Bundesamt — gleichgestellt mit Prüfexemplaren — geprüft / genehmigt

Datum

Freigabe der Ausführungsunterlagen

☐ mit Regelungen durch den BVB


Freigabe-Nr.: I.TP-x-P-y-ZZ/

Ort, Datum, Unterschrift (BVB)

Genehmigung zur Bauausführung

Ort, Datum, Unterschrift

Lageskizze

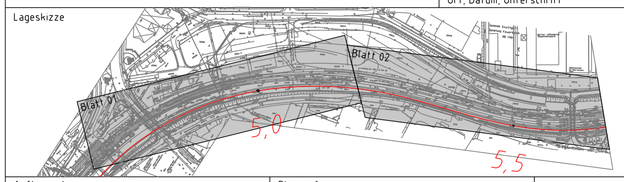

Auftragnehmer:
DB Engineering & Consulting GmbH
I.TV-SW-P-SW
Mönchstraße 29
70191 Stuttgart

Planverfasser:
DB Engineering & Consulting GmbH
I.TV-SW-P-SW-E
Mönchstraße 29
70191 Stuttgart
Ort, Datum, Unterschrift

Anlage:		03.03.05.02.01
Auftrag-Nr.:		M000113
	Datum	Name
gez.	17.11.2025	E. Dölzer
bearb.	17.11.2025	E. Dölzer
gepr.	17.11.2025	N. Gralka

Bauherr:
DB InfraGO AG
Presselstraße 17
70191 Stuttgart
Datum Unterschrift

Planung:
DB Projekt Stuttgart-Ulm GmbH
Technisches Projektmanagement
Operations Stuttgart
I.GV(9)
Rapplenstraße 17
70191 Stuttgart
Ort, Datum, Unterschrift

Plan-Nr.: Blatt 3 von 3

Planungsphase: AS

Planzeichen: Eehk 4860 AH

Blattgr.: 594 x 297

Maßstab 1:500

Elektrische Energieanlagen
Kabellageplan EWHA W6

Einwirkungen (Lastmodelle):

Höhen- und Koordinatensystem: DHHN12 / LS BW

Projekt: QSS-Maßnahme Feuerbach - Ertüchtigung S - Bahn durch 1 neue Gleisverbindung - W108/W109

Strecke: Str. 4801 km 4,7 + 15 - km 5,5 + 0,0

Bauwerksnummer					Brückennr.
Strecke		Kilometer		Kennzahl	
4801		4,6 - 5,5			

Barcode

Nur gültig für die Ausschreibung!