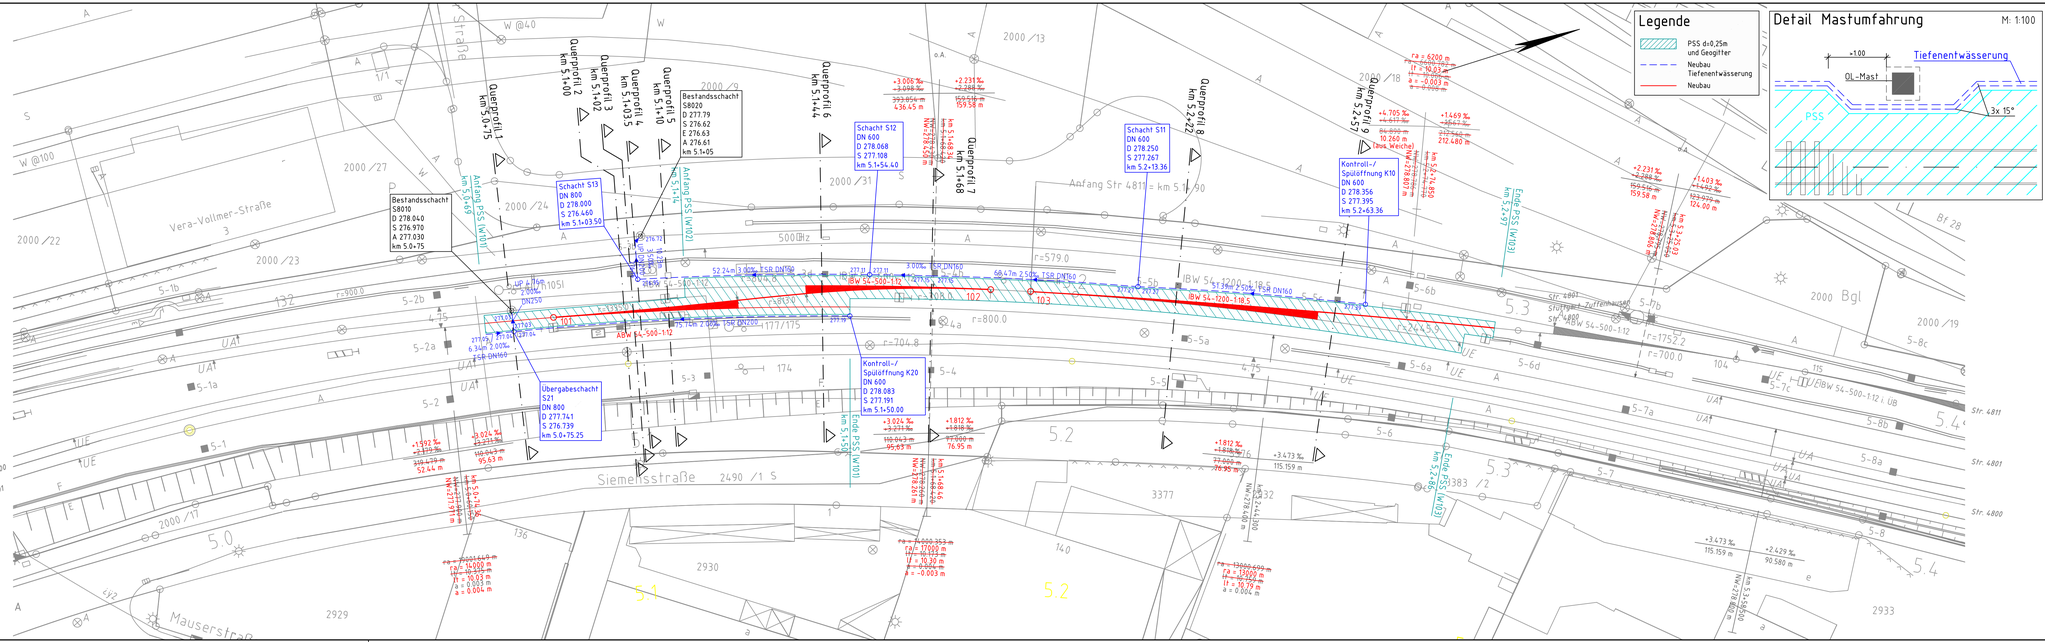


Nur gültig für die Ausschreibung

Zur Ausführung freigegeben

DB Netz AG
Regionalbereich Südwest
Schwarzwaldstraße 86
76137 Karlsruhe

Karlsruhe, den .....

Unterschrift .....

Nr.	Änderung / Ergänzung	Datum	Name / Stelle

Planverfasser:

DB Engineering & Consulting GmbH
Planung Karlsruhe
Hirtenhaus Hauptbahnhof 5
76137 Karlsruhe

Karlsruhe, den .....

Unterschrift .....

Auftrags-Nr.:

	Datum	Name
bearb.	07/2021	IML
gez.	07/2021	ABA
gepr.	07/2021	FHO

Bauherr:

DB Netz AG
Regionalbereich Südwest
Schwarzwaldstraße 86
76137 Karlsruhe

Planung:

DB Netz AG
Regionalbereich Südwest
Schwarzwaldstraße 86
76137 Karlsruhe

Plan-Nr.: Blatt 1 von 1

Planungsphase: Ausschreibung

Planzeichen: 970 x 297

Höhen- und Koordinatensystem: DB-Ref.

Maßstab: 1:500

Bauvorhaben:

Oberbauprogramm 2023
Stuttgart – Feuerbach
Str. 4801: Stuttgart Hbf – Bietigheim-Bissingen
Neubau PLV und Tiefenentwässerung

Stand:

Ausgabe vom

Ersatz für

Ursprung

Lageplan

s:\1_projekte\stuttgart-feuerbach\05_planung\3_ausschreibung\01_bauwerke\01_oberbau\ausschreibung_oberbauprogramm_2023_stuttgart-feuerbach_plv_lageplan.dwg / Blatt 1
Vzwk-Projekt-12_Projektkartenbasis\A4_BRXXX_OBP2023\xxx_Stg-Feuerbach\05_Planung\3_A3_LP_Stg-Feuerbach_PLV.dwg / Blatt 1