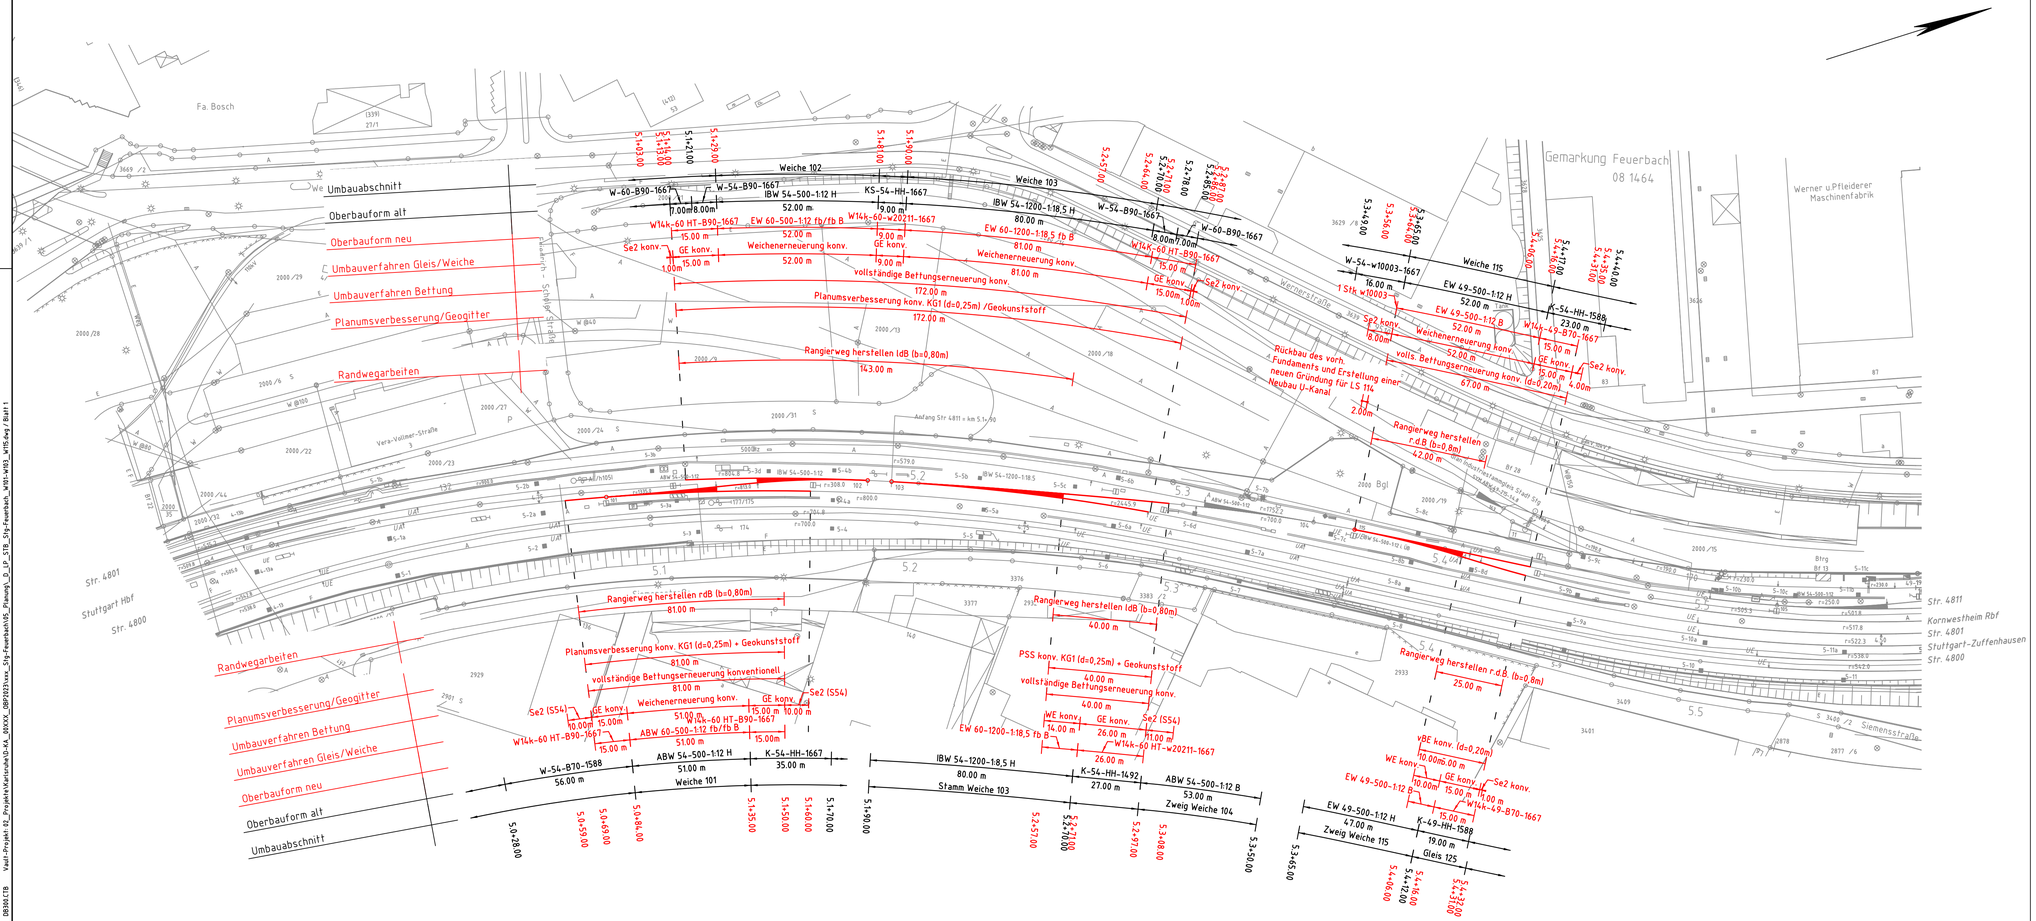


Legende:

- Haltepunkt / Bahnsteig
- Rückbau

Hinweis:
Soweit nicht anders dargestellt gilt:
- Bettungsstärken unter neuer Schwellenunterkante gemäß Regelquerschnitte
- Bettunsstärke unter neuer Schwelle: 30 cm
- Schotter vor Kopf: 45 cm
- Anfang und Ende der PSS-Bereiche, sind innerhalb der vorgesehenen PSS, rampenförmig über die Länge von 5 m in Abtrag auszubilden.

- Neuplanung Sickerleitung (TE)
- Neuplanung Entwässerungsschacht (TE)
- vorh. Sickerleitung (TE)
- vorh. Entwässerungsschacht (TE)
- vorh. Schallschutzwand

WE:	Weichenerneuerung
GE:	Gleiserneuerung
GOS:	Gleiserneuerung ohne Schiene
SE2:	Schienenerneuerung
vBe:	vollständige Bettungserneuerung
BR:	Bettungsreinigung
Fiv:	Fließbandverfahren
FgV:	Fangvorrichtung
EÜ:	Eisenbahnüberführung
SÜ:	Straßenüberführung

Hinweis zum Planinhalt:

Einbauhindernisse wie Oberleitungsmaste, Beleuchtungsmaste, Signale, Kabelschächte, Kabelkanäle, Einfassungen, Fundamente, Entwässerungsanlagen, Leitungen jeglicher Art usw. sind der Anlage 3.23 Auflistung Hindernisse zu entnehmen.

Die Darstellung der Einbauhindernisse im Lageplan erhebt keinen Anspruch auf Vollständigkeit.

Nur gültig für die Ausschreibung

Zur Ausführung freigegeben: DB NETZE

DB Netz AG
Regionalbereich Südwest
Schwarzwaldstraße 86
76137 Karlsruhe

Karlsruhe, den .....
Unterschrift: .....

Nr.	Änderung / Ergänzung	Datum	Name / Stelle

Planverfasser:

DB Engineering & Consulting GmbH
Planung Karlsruhe
Hintern Haupbahnhof 5
76137 Karlsruhe

DB

Karlsruhe, den .....
Unterschrift: .....

Auftrags-Nr.:

	Datum	Name
bearb:	04/2021	IML
gez:	04/2021	ABA
gepr:	20.04.2021	FHO

Bauherr: DB NETZE
DB Netz AG
Regionalbereich Südwest
Schwarzwaldstraße 86
76137 Karlsruhe

Planung: DB NETZE
DB Netz AG
Regionalbereich Südwest
Schwarzwaldstraße 86
76137 Karlsruhe

Plan-Nr.: Blatt 1 von 1

Planungsphase:

Planzeichen:

Höhen- und Koordinatensystem: DB-Ref

Maßstab: 1:1000

Bauvorhaben: **Oberbauprogramm 2023**
Stuttgart - Feuerbach
Str. 4801: Stuttgart Hbf - Bietigheim-Bissingen
WE W101: km 5,069 - km 5,150 / W102, W103: km 5,113 - km 5,286 / W115: km 5,364 - km 5,431 /
Str. 4811: Stg.-Zuffenhausen - Kornwestheim Rbf km 5,406 - km 5,431

Streckenband

Stand:

Ausgabe vom

Ersatz für

Ursprung

03.11.2021 11:59 BauerA @ 31% DB_BS_CTB Vzpl-Projekt ID_Projekte\Karlsruhe\10-AA_XXXX_DBPV2021\xxx_Stg-Feuerbach\VS_Planung\D_LP_31B_Stg-Feuerbach_W101-W103_W115.dwg / Blatt 1