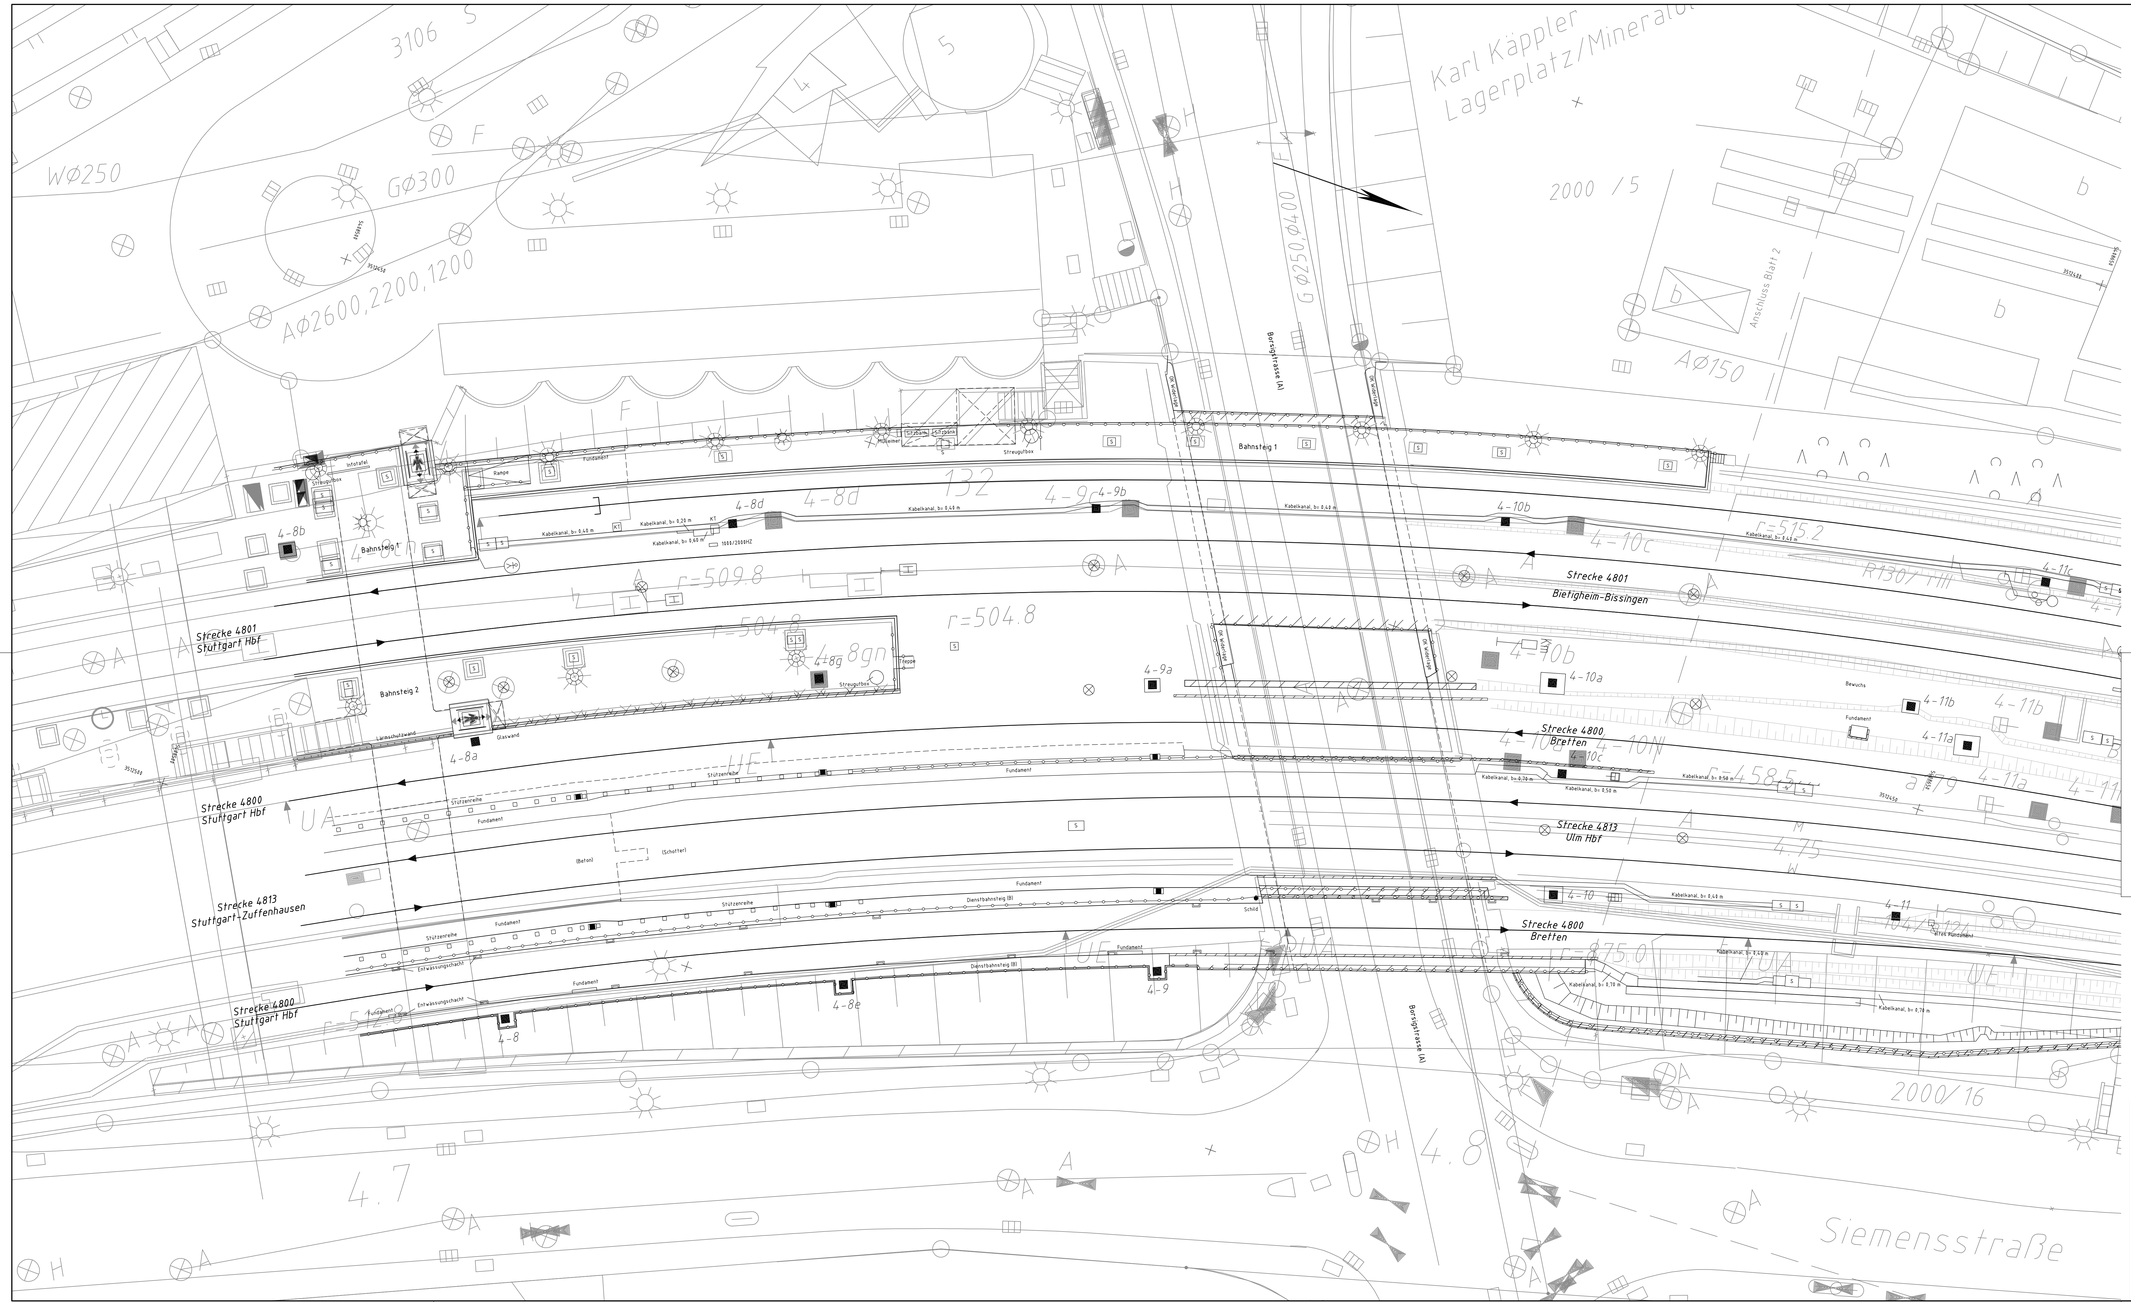


Zeichenerklärung

- Hauptsignal
- Vorsignal, Licht (Vr)
- Bahnsteigende
- Haltetafel
- Kilometertafel, freistehend
- Ankerfundament
- Stahlgittermast
- Schaltschrank
- Festprellbock
- PZB-Magnet mit HZ-Beschriftung
- Laternenmast
- Einstiegsschacht
- Kabelschacht
- Kabeltopf
- Aufzug
- Gehölz
- Zaun
- Geländer

Der IVL-Hintergrundplan wurde als digitale Grundlage (GK) hinterlegt

Nr.	Änderungen bzw. Ergänzungen	Datum	Name

DB Engineering & Consulting GmbH
UGS - Umwelt- & Geo-Services
Region Südwest
Hinterm Hauptbahnhof 5
76137 Karlsruhe
Tel. +49 721 93716-921
Fax. +49 721 93716-999

Karlsruhe, 19.07.2024

	Datum	Name
gemessen	04/2024	S. Powalka
bearbeitet	06/2024	S. Powalka
gezeichnet	07/2024	K. Bauante
geprüft	07/2024	D. Götzelmann

In Blättern: 6 | Blatt: 1

Auftragsnummer: U-SW00932

Maßstab: 1:200

Strecke 4800
Stuttgart Hbf – Bretten

Lageplan
von km 4,7 bis km 5,6

Reg.-Nr.:

Höhensystem: DHHN12, HS138 (SWU) (SWU)

Koordinatensystem: ETRF89, GK, LS188 (SWU) (SWU)

Ersatz für:

Ursprung: