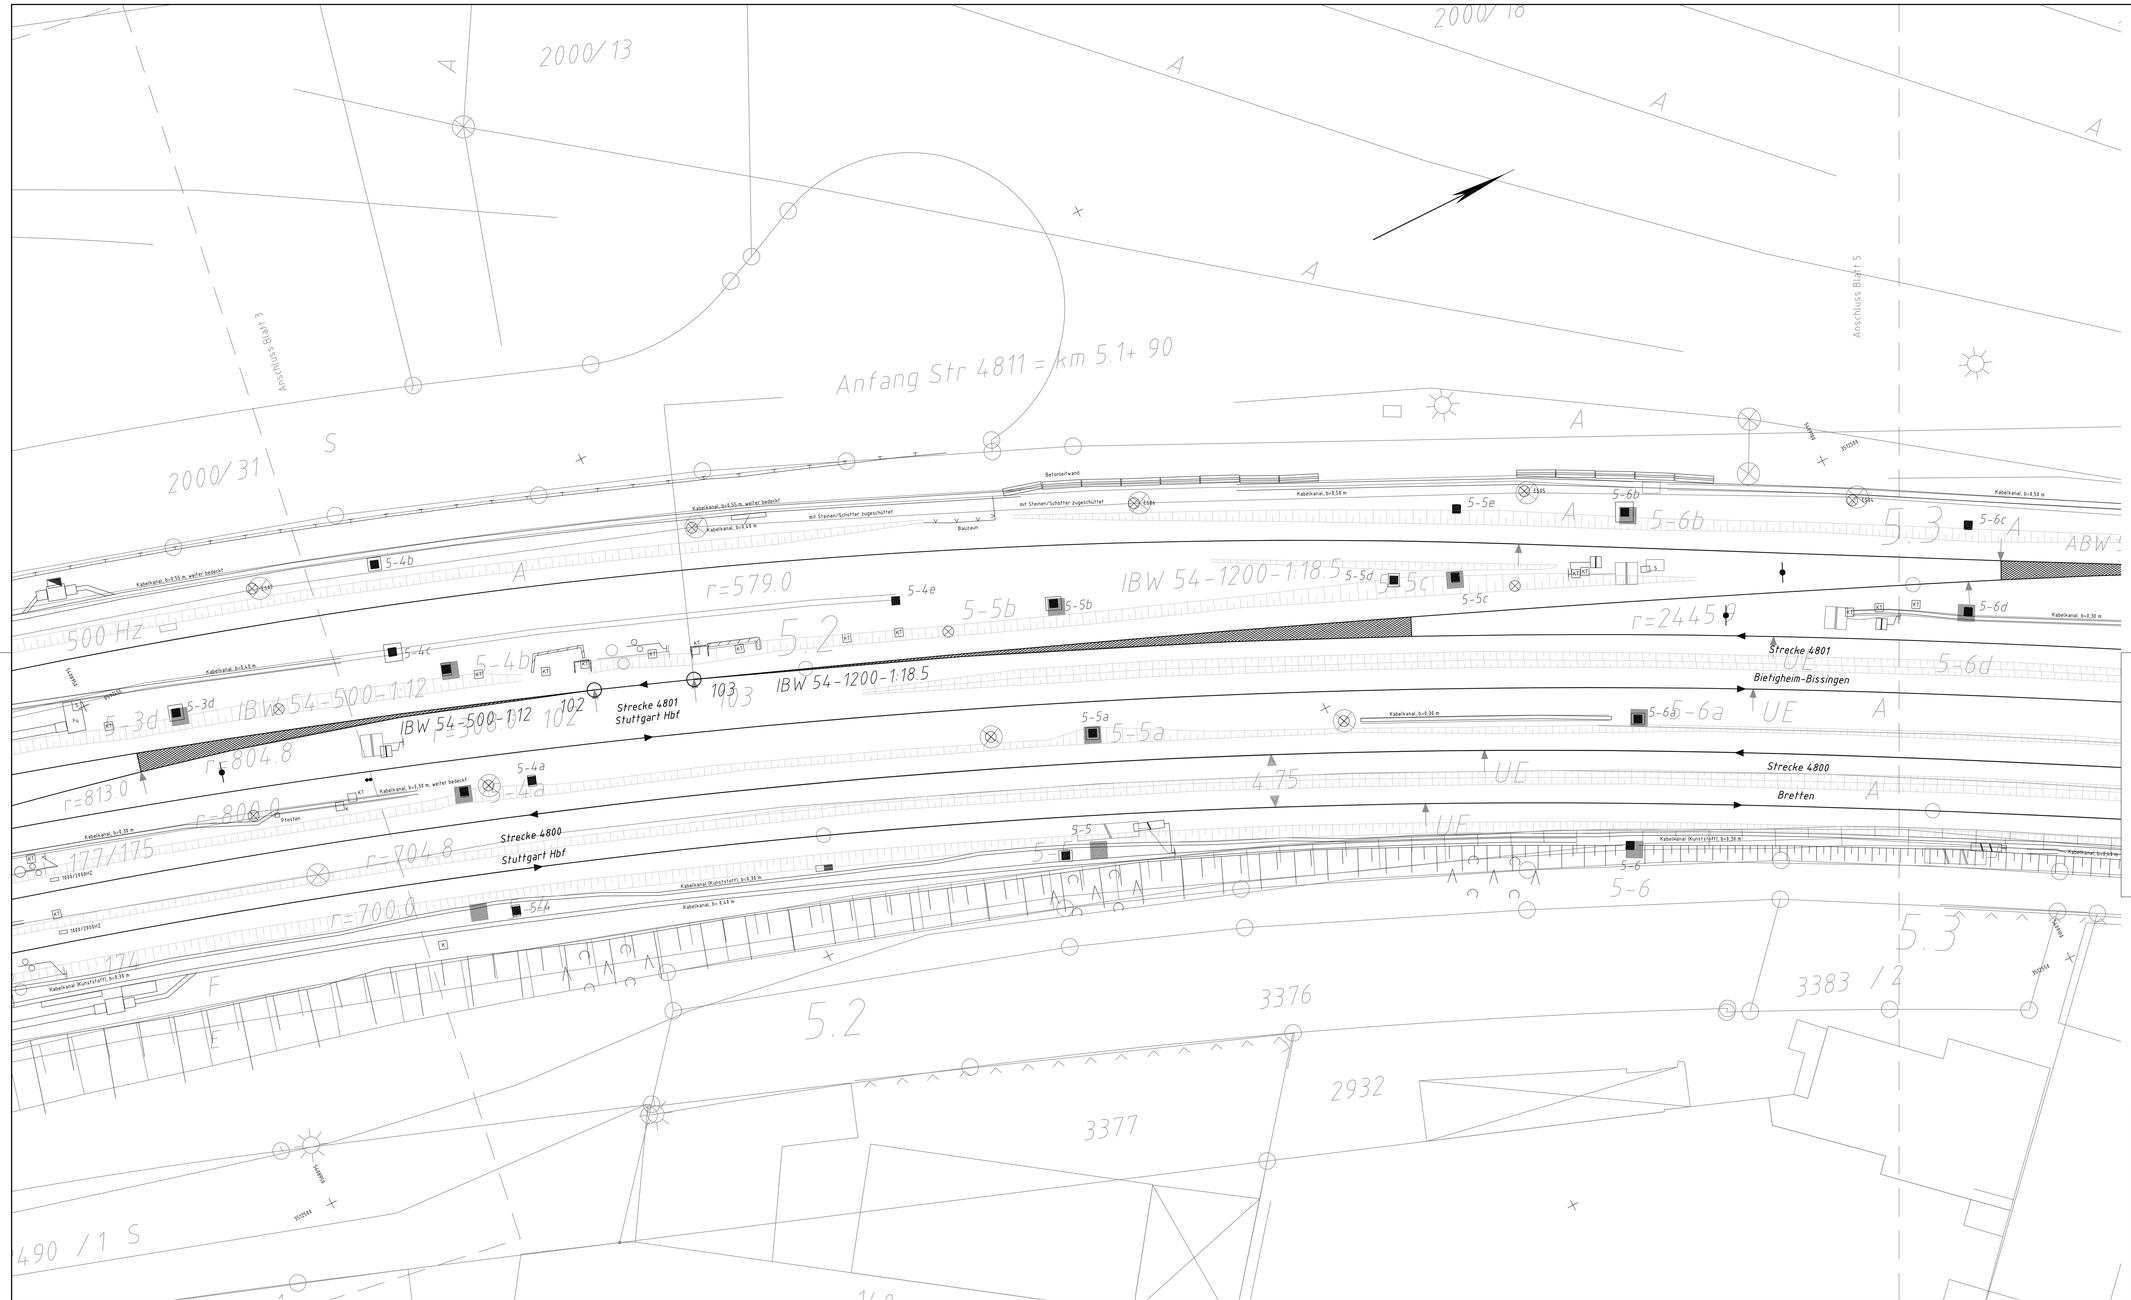


Zeichenerklärung

	Hauptsignal		Einstiegsschacht
	Vorsignal, Licht (Vr)	KS/S	Kabelschacht
	Geschwindigkeitssignal	KT	Kabeltopf
	Vorsignalbake 100m (Ne3)	K	Kabelmerkstein
	Vorsignalbake 200m (Ne3)		Grenzzeichen (Ra12)
	Sperrsignal Lichtsignal Zwerg		Schaltschrank
	Achszähleinrichtung		Gehölz
	Stahlgittermast		Zaun
	PZB-Magnet mit HZ-Beschriftung		
Fu	Fundament		

Der IVL-Hintergrundplan wurde als digitale Grundlage (GK) hinterlegt.

Nr.	Änderungen bzw. Ergänzungen	Datum	Name

DB Engineering & Consulting GmbH
I.GIS – Umwelt- & Geo-Services
Region Südwest
Hinterm Hauptbahnhof 5
76137 Karlsruhe
Tel. +49 721 93716-921
Fax. +49 721 93716-999

Karlsruhe, 19.07.2024

in Blättern: 6		Blatt:	4
Auftragsnummer: U-SW99932			
		Datum	Name
gemessen		06/2024	S. Powalka
bearbeitet		06/2024	S. Powalka
gezeichnet		07/2024	K. Basante
geprüft		07/2024	D. Gotzelmann

Maßstab: 1:200

Strecke 4800
Stuttgart Hbf – Bretten

Lageplan
von km 4,7 bis km 5,6

Reg.-Nr.:

Höhensystem:	DHHN92, HS100 (SW6)
Koordinatensystem:	LS BW, GK, LS100 (SW6)
Ersatz für:	
Ursprung:	