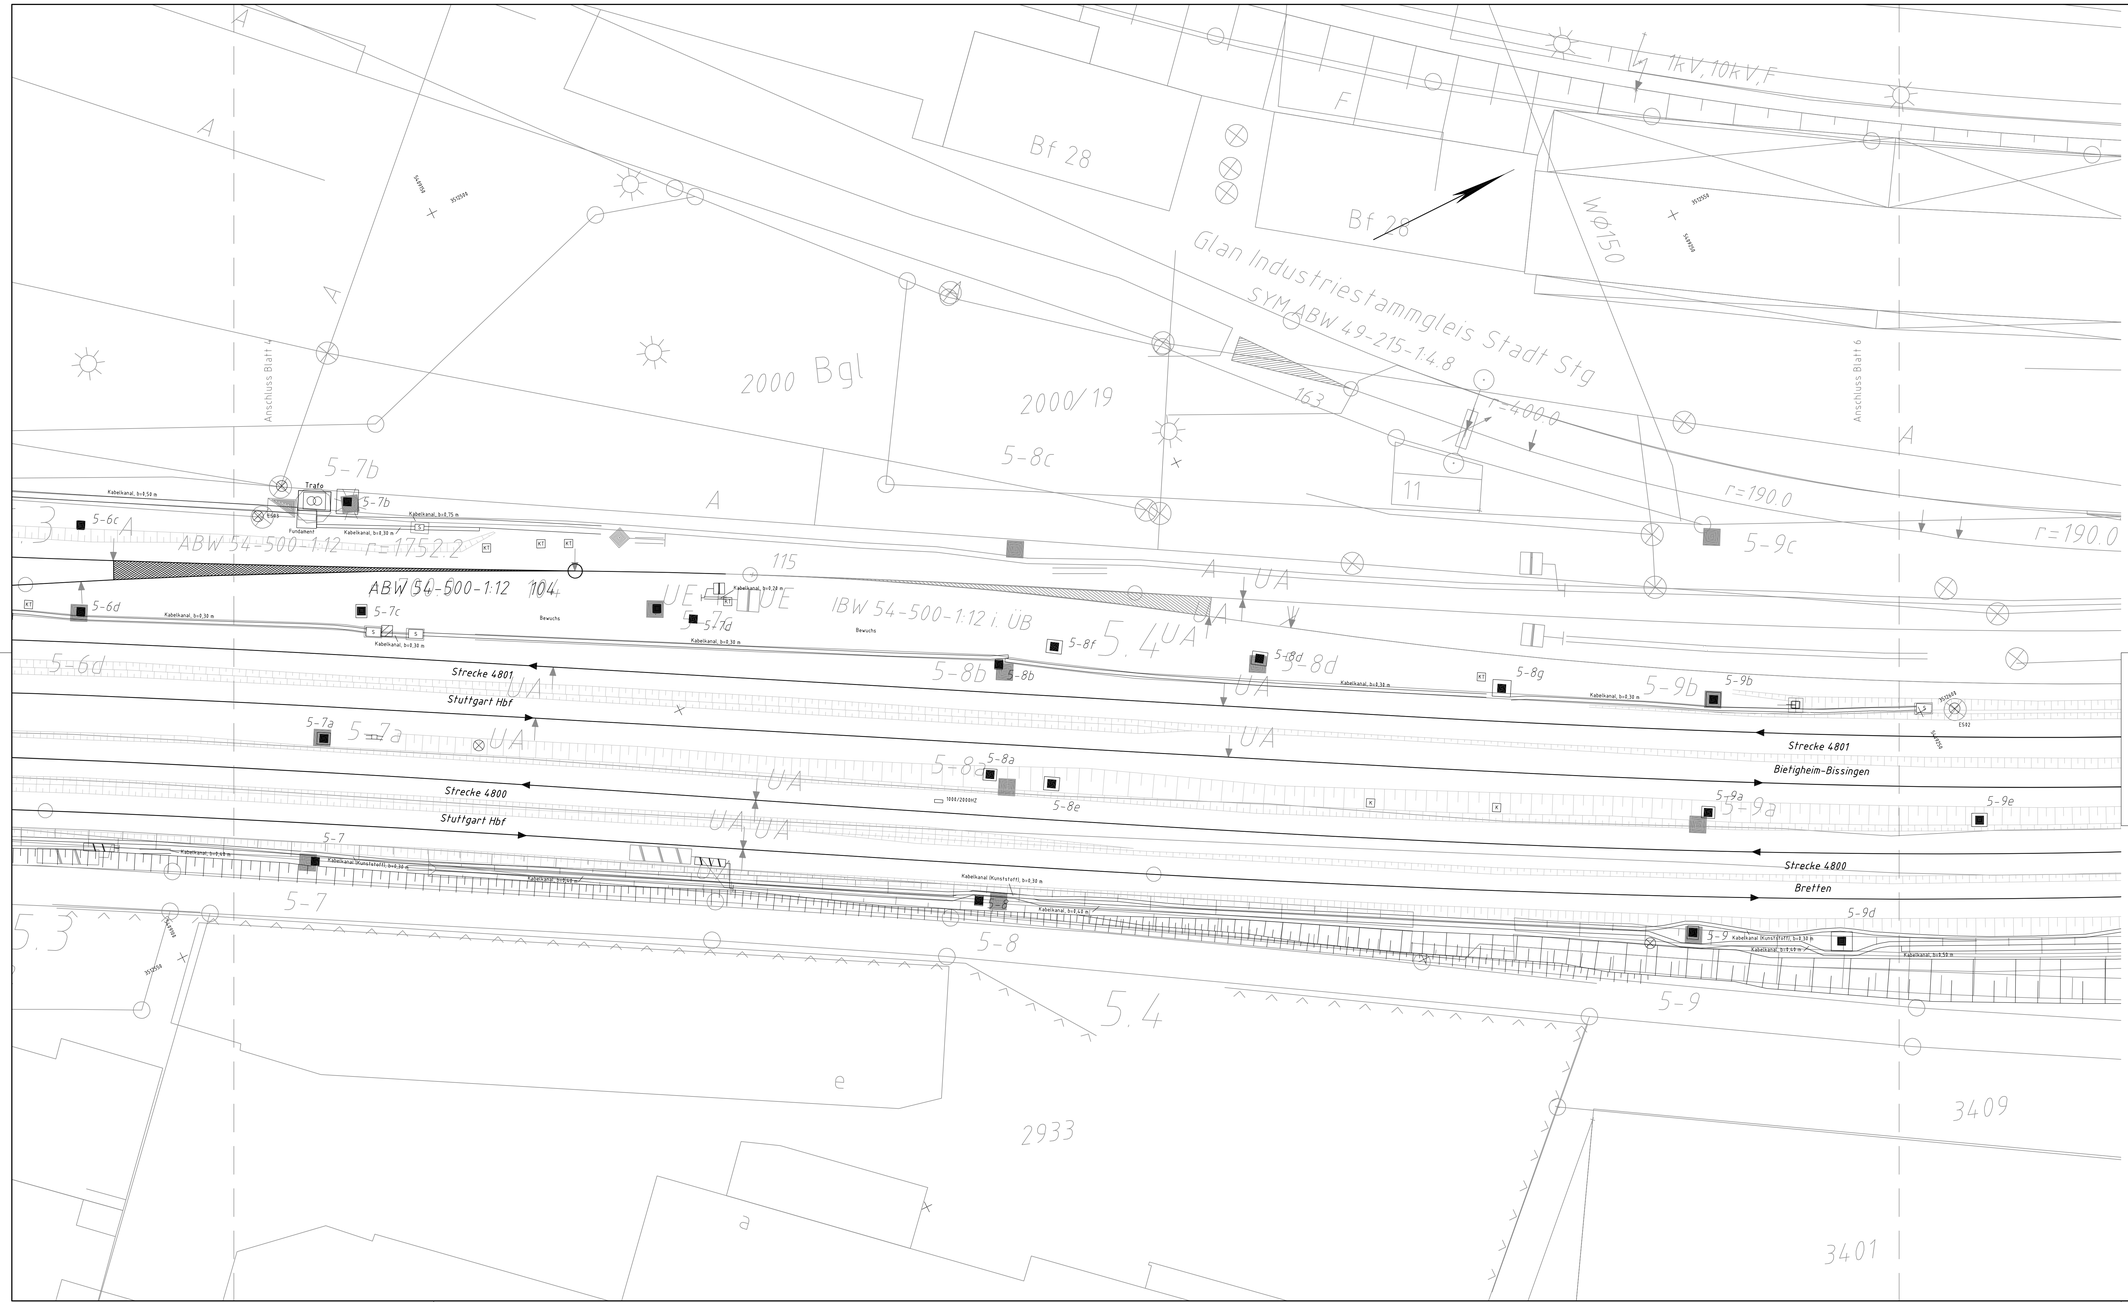


Zeichenerklärung

	Vorsignalbake 200m (Ne3)		
	Vorsignalbake 300m (Ne3)	⊗	Einstiegsschacht
	Sperrsignal Lichtsignal Zwerg	▭ KS/S	Kabelschacht
	Achszähleinrichtung	□ KT	Kabeltopf
DA_14	Stahlgittermast	□ K	Kabelmerkstein
	PZB-Magnet mit HZ-Beschriftung	⊠	Fernsprecher

Der IVL-Hintergrundplan wurde als digitale Grundlage (GK) hinterlegt.

Nr.	Änderungen bzw. Ergänzungen	Datum	Name

DB Engineering & Consulting GmbH
UGS – Umwelt- & Geo-Services
Region Südwest
Hinterm Hauptbahnhof 5
76137 Karlsruhe
Tel. +49 721 93716-921
Fax. +49 721 93716-999

Karlsruhe, 19.07.2024

in Blättern: 6		Blatt: 5	
Auftragsnummer: U-SW89932			
	Datum	Name	
gemessen	04/2024	S. Powalka	
bearbeitet	06/2024	S. Powalka	
gezeichnet	07/2024	K. Bauante	
geprüft	07/2024	D. Götzelmann	

Maßstab: 1:200

Strecke 4800
Stuttgart Hbf – Bretten

Lageplan
von km 4,7 bis km 5,6

Reg.-Nr.:

Höhensystem: DHHN92, HS136 (SWU)
Koordinatensystem: LS BW, GK, LS109 (SWU)
Ersatz für:
Ursprung: