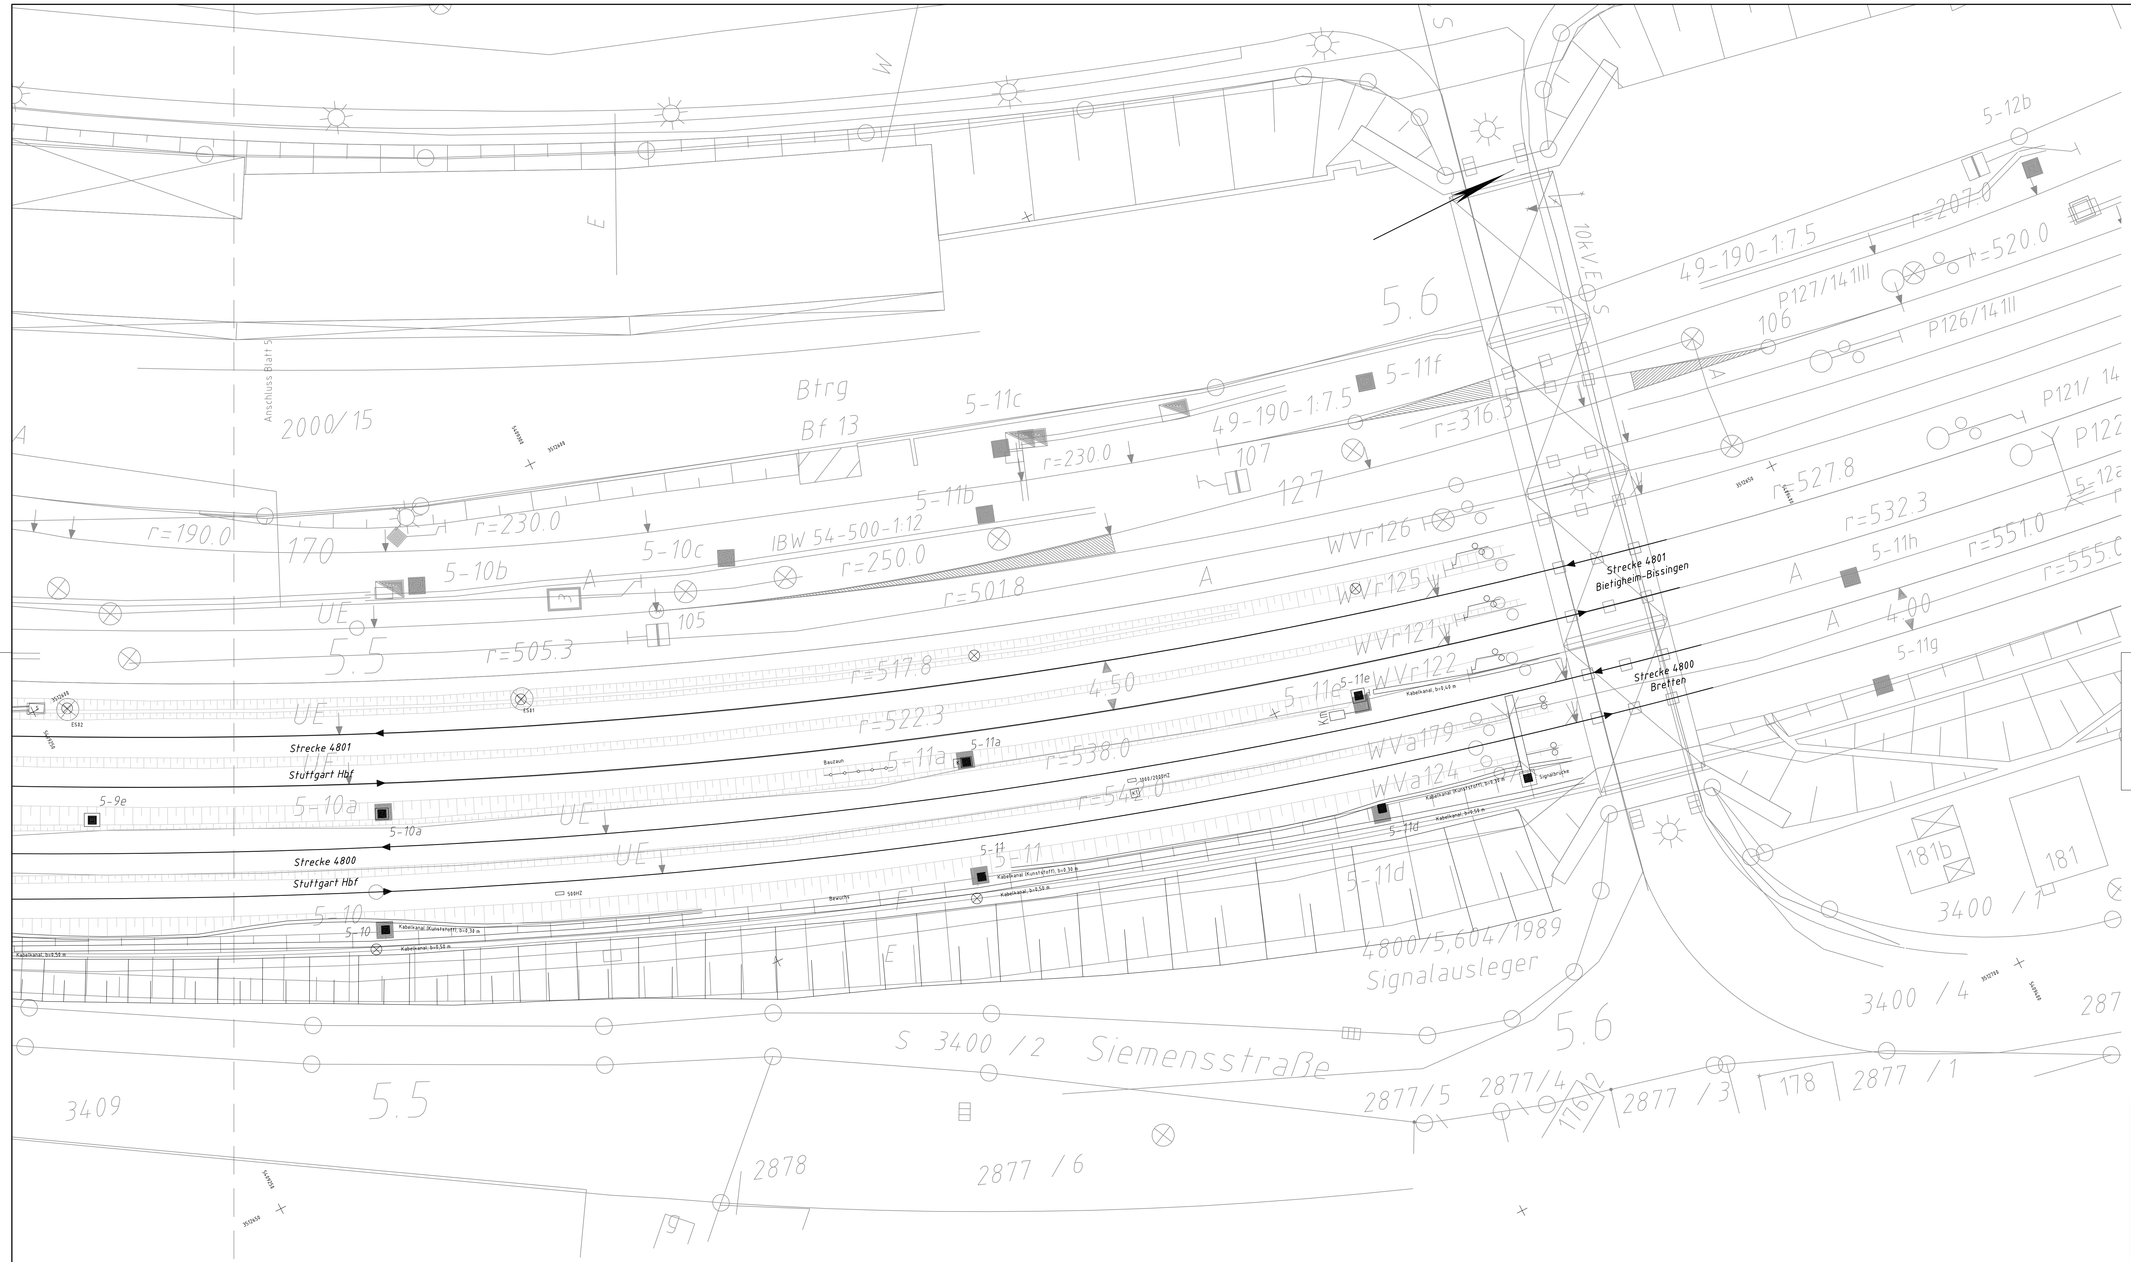


Zeichenerklärung

Vorsignal, Licht (Vr)		Einstiegsschacht	
Kilometertafel, freistehend		KS	Kabelschacht
Stahlgittermast		KT	Kabeltopf
PZB-Magnet mit HZ-Beschriftung		Geländer	

Der IVL-Hintergrundplan wurde als digitale Grundlage (GK) hinterlegt

Nr.	Änderungen bzw. Ergänzungen	Datum	Name

DB Engineering & Consulting GmbH
I.GS - Umwelt- & Geo-Services
Region Südwest
Hinterm Hauptbahnhof 5
76137 Karlsruhe
Tel. +49 721 93116-921
Fax. +49 721 93116-999

Karlsruhe, 19.07.2024

in Blättern: 6		Blatt:	6
Auftragsnummer: U-SW00932			
	Datum	Name	
gemessen	04/2024	S. Powalka	
bearbeitet	04/2024	S. Powalka	
gezeichnet	07/2024	K. Basanta	
geprüft	07/2024	D. Gehrelmann	

Maßstab: 1:200

Strecke 4800
Stuttgart Hbf – Bretten

Lageplan
von km 4,7 bis km 5,6

Reg.-Nr.:

Höhensystem:	DHHN12, HS100 (SWü)
Koordinatensystem:	LS BW, GK, LS100 (SWü)
Ersatz für:	
Ursprung:	