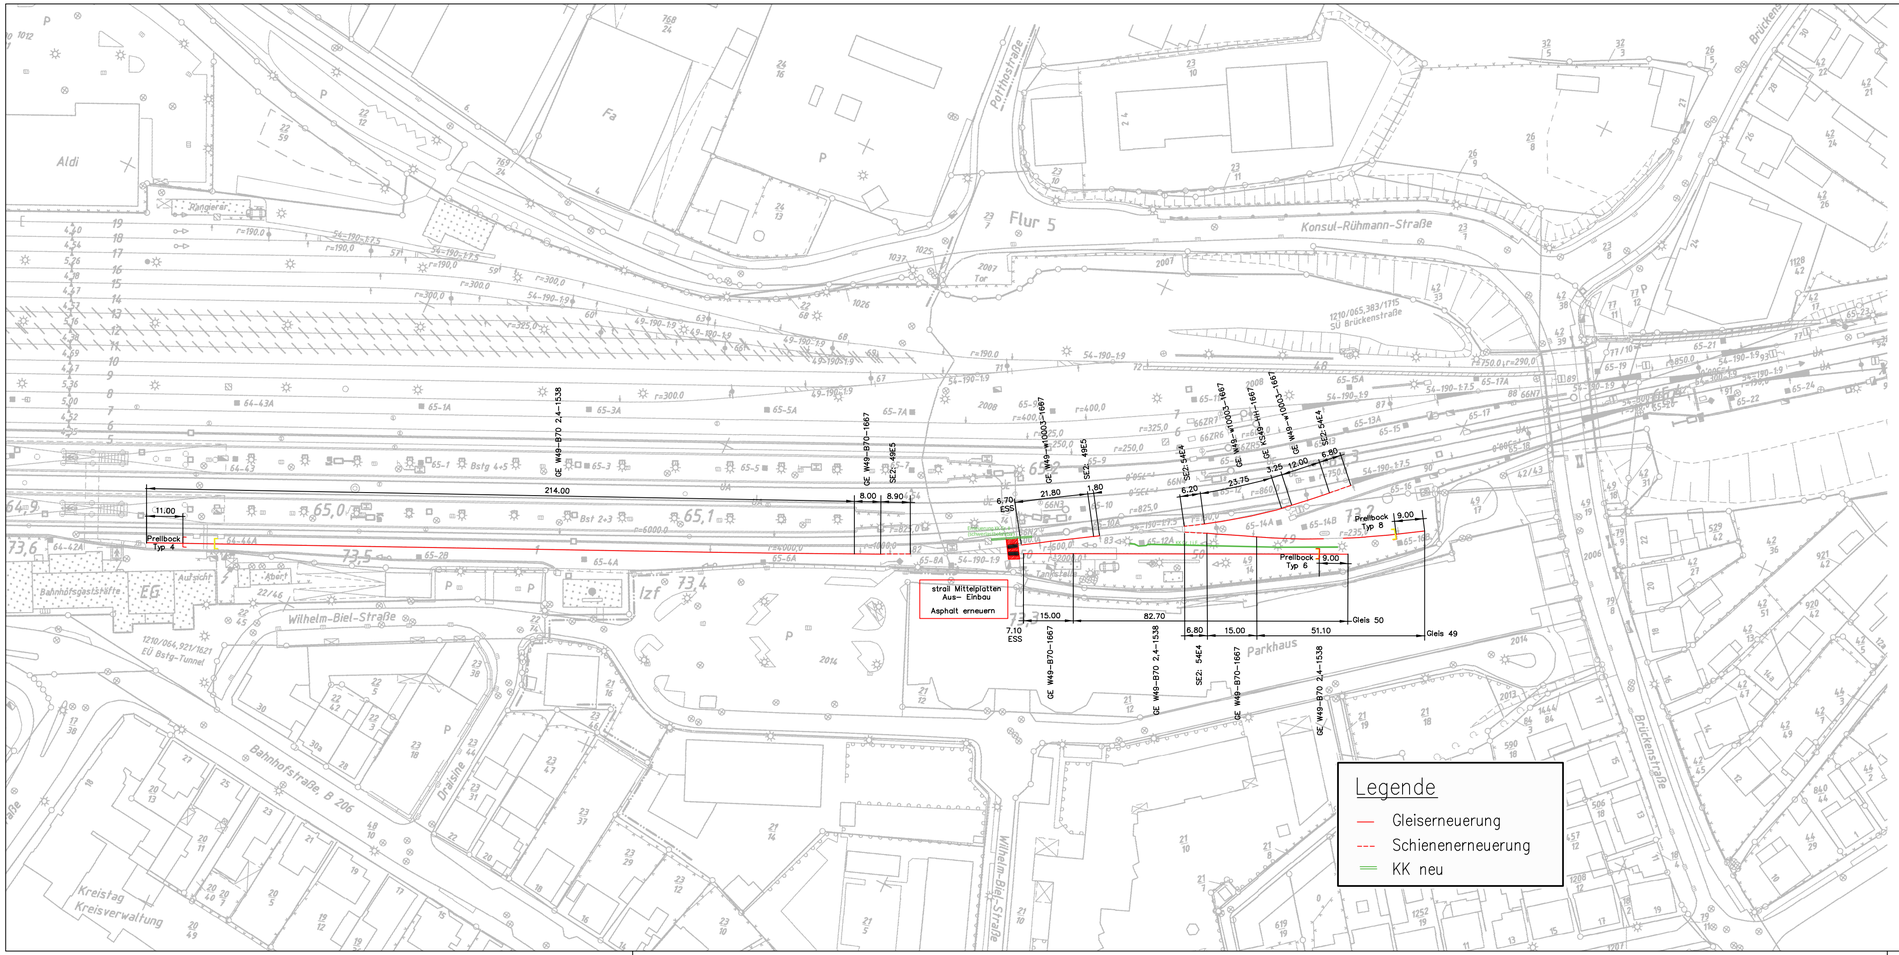


Geprüft

Unterschrift

Freigabe der Ausführungsplanung durch Bauvorlageberechtigten nach VV-BAU:

....., den .....

Unterschrift

Für den Bauherren gem. §4 VV-BAU

....., den .....

Unterschrift(en)

Nr.	Art der Änderung	Datum	Name

Planverfasser:

EPV GIV

Europrojekt Verkehr -Ges. für Ingenieurleistungen im Verkehrswesen mbH
Zweigniederlassung Berlin
Martin-Hoffmann-Str. 22
12435 Berlin
Tel. 030/293 63 92 21

Berlin, 16.09.26 , gez. i. A. Kwapinski

Projekt Nr.:	126020	
Auftrags-Nr.:		
Zeichn. Nr.:		
	Datum	Name
bearbeitet	15.09.26	Kwapinski
gezeichnet	15.09.26	Kwapinski
geprüft	16.09.26	Gold

Auftraggeber:

DB InfraGO

DB InfraGO AG
Region Nord
V.IW-O-P 32
Hammerbrookstraße 44
120897 Hamburg

Berlin, ...

Plan-Nr.: 1.1

Ursprung:

Maßstab: 1:1000

Bf. Itzehoe Gleis 1, 49 und 50
Km 64,936 - Km 65,320

Lageplan