
Schnitt A-A
1:50

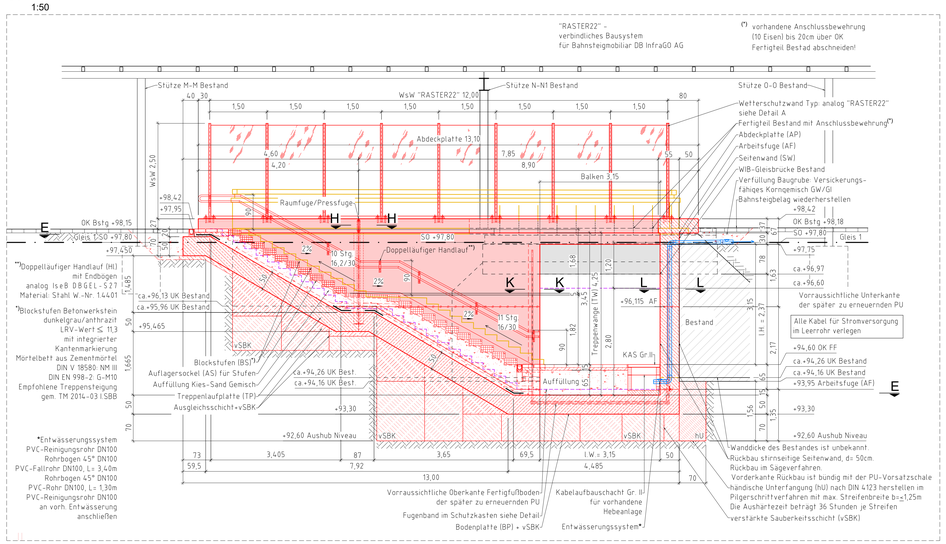

Schnitt B-B
1:50

Schnitt C-C
1:50

Detailschnitt Stütze N-N1
1:25

Schnitt M-M
1:25

Draufsicht
1:50

Detail C
1:10

Detail D
1:25

Detail H-H
1:10

Schnitt I-I
1:10

Schnitt J-J
1:10

Schnitt F-F
1:10

Schnitt G-G
1:10

Detail A
1:10

Detail B
1:10

Schnitt F-F
1:10

Detail E
1:10

Detail F
1:10

Detail G
1:10

Detailschnitt K-K
1:10

Detailschnitt L-L
1:10

Horizontalschnitt E-E
1:50

Draufsicht Wetterschutzwand
1:50

LEGENDE

- Bestand
- Neubau
- Rückbau
- Entwässerung Neubau
- Vorraussichtliche Kanten PU

AK Abwasserkanal
AP Abdeckplatte
AS Auflagersockel
BP Bodenplatte
BS Blockstufe
EN Entwässerungsrinne Bestand
FBA Fugenbandanschluss
FR Fahrradrinne
HU handische Unterfangung
KR Kehrrinne
SW Seitenwand
TP Treppenlaufplatte
TW Treppenwange
WsW Wetterschutzwand
vSBK verstärkte Sauberkeitsschicht

Hinweis:
Die dargestellten Unterkanten des Bestandes entsprechen der örtlichen Aufnahme durch Nordhauser Bauprüfinstitut GmbH, Nordhausen vom Oktober 2024.

Allgemeine Informationen:
Alle Maße sind bauseits zu prüfen und ggf. gem. Bestand anzupassen!

Bestand
Die wahren Abmessungen der Bestandsanlagen konnte durch Recherche der Bestandsakten und punktuelle örtliche Aufnahmen vor dem Planungsbeginn nicht durchgängig zweifelsfrei aufgeklärt werden.
Nach dem Freilegen des Bauwerks sind die vorhandenen Abmessungen mit der Planung abzugleichen.

Vermessung:
Vermessung gem. Unterlagen des RSB Vermessung & Ingenieurbüros vom 22.04.2021
Höhensystem/Lagesystem: Lokal

Erdung
Das Bauwerk ist mit einer inneren Erdung nach Ril 997.0223 und entsprechenden Anschlüssen zu versehen.

Hinweise zu Schweißarbeiten
Für die Schweißarbeiten an der Dachkonstruktion und an der Wetterschutzwand gelten die Bestimmungen der EN 1993-1-8 + EN 12063.
Ausführungsklasse EXC2 nach DIN 1090-2

Baustoffangaben

Bauteil:	Beton	Expositionsklassen Feuchtigkeitsklasse	Bau-stahl	Beton-stahl	Spannstahl
Abdeckplatte	C35/45 WU	XC4, XD1, XF2, WA	-	B500B	-
Seitenwände/Treppenwangen	C35/45 WU	XC4, XD1, XF2, WA	-	B500B	-
Treppenlaufplatte/Bodenplatte	C35/45 WU	XC4, XD1, XF2, WA	-	B500B	-
Auflagersockel	C25/30	X0	-	-	-
Unterfangung	C35/45	X0	-	-	-
Sauberkeits-/Ausglechsschicht	C12/15	X0	-	-	-
Handläufe	-	-	1.4401	-	-
Wetterschutzwand	-	-	S235JR+AR	-	-

Gilt nur für die Ausschreibung !
Die hier angegebenen Detailmaße dienen dem Bieter als Orientierung für die vorhandenen Abmessungen bei der Angebotsbearbeitung. Sie besitzen keinen verbindlichen Charakter und sind im Zuge der Ausführungsplanung/Fertigung zu präzisieren.


Index	Art der Änderung	Datum	Name	Unterschrift

Bauherr: DB InfraGO AG, Hans-Dietrich-Genscher-Platz 1, 06112 Halle (Saale)
Bauherrenvertretung / Projektleitung: DB InfraGO AG, RB Bahnhof, GB PbF, Löhrstraße 2, 04105 Leipzig

Bautechnischer Prüfer gemäß VV BAU: Sow. Prüfprotokoll gemäß VV BAU STE
Eisenbahn-Bundesamt (EBA)

Projekt:
Bahnhof Bad Kösen
Sanierung Bahnsteigdächer und PU km 52,6 Verbindungsbauwerke Strecke 6340 Halle - Baunatal Guntershausen
Innenschalenbauwerk VBW Bahnsteig 2
Projekt-Nr.: G.011210547

Plantafel und Schnittlinien im Grundriss

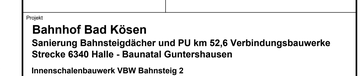

Planungsphase	Ausschreibung	Strecke	Halle(S) - Baunatal Guntershausen	Maßstab 1:10, 1:25,1:50
Planinhalt	Verbindungsbauwerk Bahnsteig 2	Strecken-Nr.	6340	Bearbeitung CAD: Name(Druckschrift) Datum
Planart	Bauwerksplan	Stations-km	52,5+00	gez. Geier 06.12.24
Plannummer	A301_330000_K11_000_PSN_S-_-_0001_-_B	Bahnhöfe-Nr.	294	gepr. Schiewer 06.12.24

Planersteller: PTB Magdeburg GmbH, Gerrikser Straße 26/27, 39114 Magdeburg
Bauvorlageberechtigter (BVB) gemäß VV BAU / VV BAU-STE: Freigabe der Ausführungsunterlagen gemäß Freigabeschreiben vom _____ Freigabe Nr. _____
Name (Druckschrift): A. Dudda, Datum: 17.12.2024, Unterschrift
Name (Druckschrift): _____ Datum: _____ Unterschrift: _____

Projektverantwortlicher als Vertreter der Eisenbahnen des Bundes (EdB): DB InfraGO
Name (Druckschrift): _____ Datum: _____ Unterschrift: _____
Planersteller: Plan genehmigerstellt mit Freigabe-Nr.: _____ des Bauvorlageberechtigten vom: _____
Name (Druckschrift): _____ Datum: _____ Unterschrift: _____

Auftragnehmer
Name (Druckschrift): _____ Datum: _____ Unterschrift: _____
Die Übereinstimmung mit der Bauausführung wird bestätigt
Bauüberwacher Bauer (BÜB) gemäß VV BAU/VV BAU-STE
Name (Druckschrift): _____ Datum: _____ Unterschrift: _____

Zugehörige Pläne/Listen
A301_330000_K11_000_PSN_S-_-_-_0001_-_B-- Bauwerksplan VBW Bahnsteig 2
A301_330000_K11_000_PSN_S-_-_-_0002_-_B-- Verbauplan VBW Bahnsteig 2
A301_330000_K11_000_PSC_S-_-_-_0001_-_B-- Schalplan Innenschalenbauwerk Blatt 1
A301_330000_K11_000_PSC_S-_-_-_0002_-_B-- Schalplan Innenschalenbauwerk Blatt 2
A301_330000_K11_000_PDZ_S-_-_-_0001_-_B-- Stahlbauplan temporäre Aussteifung DS, SN
A301_330000_K11_000_PDZ_S-_-_-_0002_-_B-- Stahlbauplan temporäre Aussteifung Details
A301_330000_K11_000_PDZ_S-_-_-_0003_-_B-- Stahlbauplan temporäre Aussteifung Materiall.
A301_330000_K11_000_PDZ_S-_-_-_0004_-_B-- Erdungsplan Innenschalenbauwerk
A301_330000_K11_000_PDZ_S-_-_-_0005_-_B-- Fugenbandplan Innenschalenbauwerk

Ingenieurbüro Nordhauser Straße 63, 99734 Nordhausen, Tel. 03631 / 4600, Fax 03631 / 460100, Bearbeiter: Schiewer, Geier, Dudda, Projektbezeichnung: Verbindungsbauwerke Bahnsteig 2 Bad Kösen, Projektnummer: 2024-0001, Dateiname: Schnitte A-A Bstg2 Neu Bad Kösen 2024 Ausschreibung.dwg