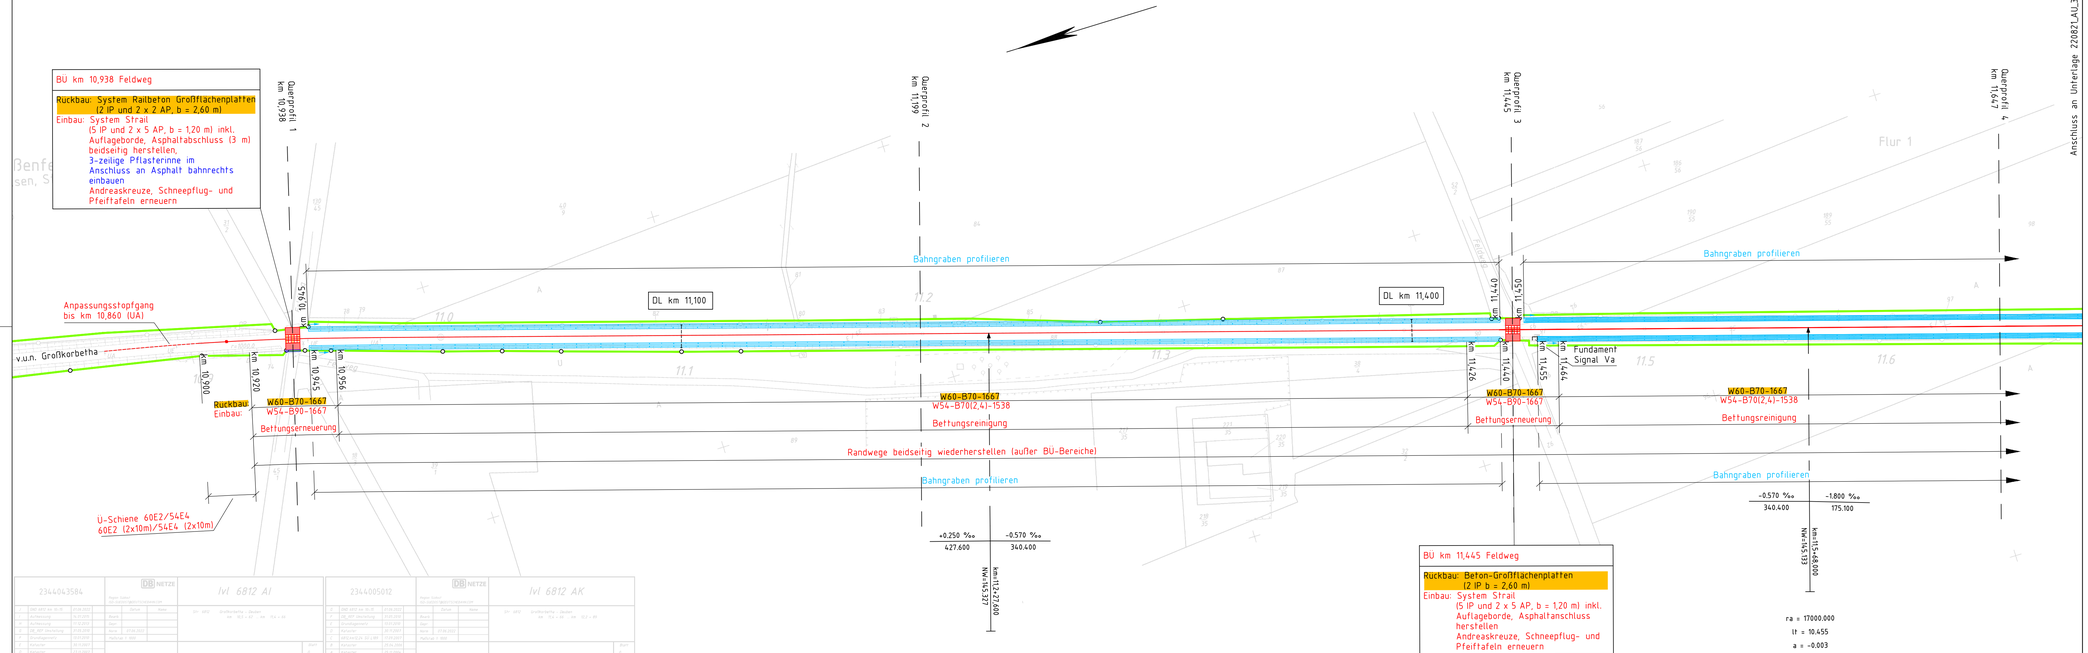


Index:	Änderungen bzw. Ergänzungen	Name:	Datum:

Prüfvermerke

die Übereinstimmung der Zeichnung mit der Ausführung bestätigt:
für den Auftragnehmer: Ort, Datum, Unterschrift
für die DB ProjektBau Ort, Datum, Unterschrift

Freigabe zur bautechnischen Prüfung
Ort, Datum, Unterschrift
Prüfingenieur

Interoperabilität geprüft (benannte Stelle)
Datum geprüft ✓ genehmigt
Datum geprüft ✓ genehmigt
Datum geprüft ✓ genehmigt
Eisenbahn-Bundesamt

gleichgestellt mit Prüfexemplaren

Freigabe der Ausführungsunterlagen
☐ mit Regelungen durch den BVB
Freigabe-Nr.:
Ort, Datum, Unterschrift
Genehmigung zur Bauausführung
Ort, Datum, Unterschrift

Legende:
- Bestand lvl-Plan
- Bestand
- Neubau/Änderung
- Rückbau
- Entwässerung Bestand
- Entwässerung Neubau
- Grenze DB InfraGO AG
- tangierende Maßnahmen

Auftraggeber:
Ort, Datum, Unterschrift

Planverfasser:
Wettiner Straße 1
98617 Meiningen
Tel. 03693-88586-0
Fax: 03693-88586-22
e-mail: info@d-fenchel.de
Meiningen, 20.10.26 gez. Liborius
Ort, Datum, Unterschrift

	Datum	Name
Blatt-Nr.:	1 von 4	
Auftrag-Nr.:	220821	
bearb.	09/2026	Liborius
gez.	04/2025	Liborius
gepr.	10/2026	Fenchel

Bauherr:
DB InfraGO AG
Region Südost
Projekte Netz Erfurt/Halle
VJM-SO-P 323
Bahnhofstraße 23
99084 Erfurt

Planung:
DB InfraGO AG
Region Südost
Projekte Netz Erfurt/Halle
VJM-SO-P 323
Bahnhofstraße 23
99084 Erfurt

Plan-Nr.: 220821_AU_3.3.1
Planart: Ausschreibung
Planzeichen:
Blattgröße: 1070 x 297
Einwirkungen (Lastmodelle): ---
Höhen- und Koordinatensystem: DHHN92/DBREF

Maßstab: 1:1000

Lageplan 1
km 10,900 bis km 11,600

Projekt: GE Großkorbetha - Webau

Strecke: 6812 Großkorbetha - Deuben

Bauwerksnummer				Brückennr.	Barcode
Strecke	Kilometer		Kennzahl		
6812	*		*		

Y:\Z_PLANUNG\Z20821_GE Großkorbetha-Webau\10_AU\Variante einseitiger RW\Z20821_AU_LP.dwg

2344043584 | DB NETZE | lvl 6812 AI | Ist - Zust. | Großkorbetha - Deuben | km 10,0 + 67 - 344 : 11,4 + 46

2344005012 | DB NETZE | lvl 6812 AK | Ist - Zust. | Großkorbetha - Deuben | km 10,4 + 86 - 339 : 10,2 + 80