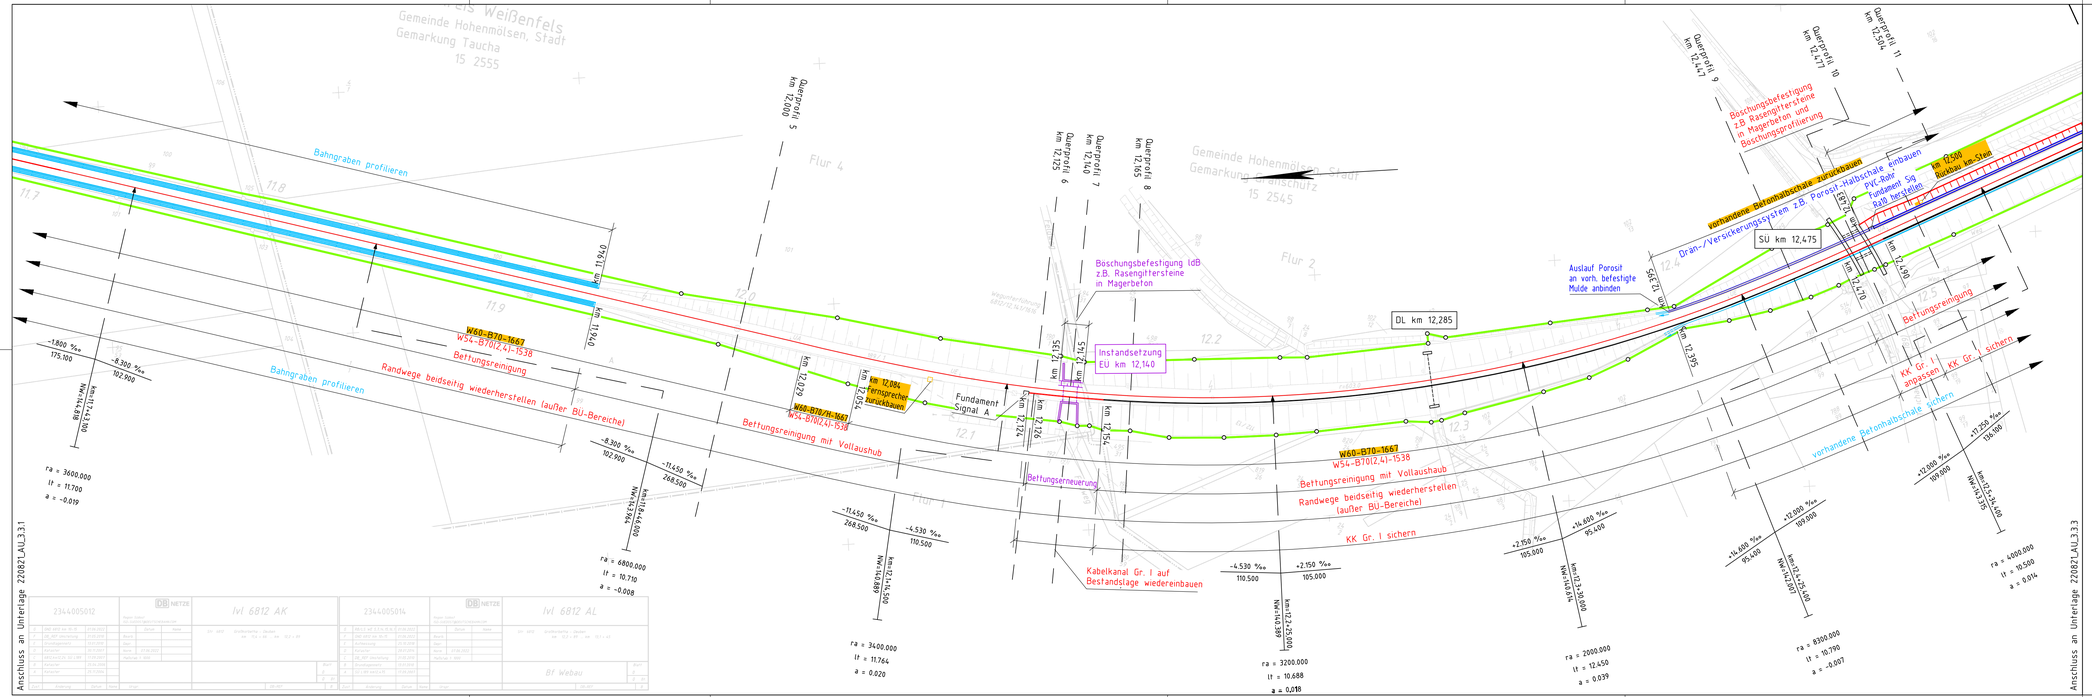



| Index: | Änderungen bzw. Ergänzungen | Name: | Datum: |
|---|---|---|---|
| | | | |

## Prüfvermerke

die Übereinstimmung der Zeichnung mit der Ausführung bestätigt:
für den Auftragnehmer: Ort, Datum, Unterschrift
für die DB ProjektBau: Ort, Datum, Unterschrift

Interoperabilität geprüft (benannte Stelle)
Datum: geprüft / genehmigt
Datum: geprüft / genehmigt
Datum: geprüft / genehmigt
Eisenbahn-Bundesamt

Freigabe zur bautechnischen Prüfung
Ort, Datum, Unterschrift
Prüfingenieur
gleichgestellt mit Prüfexemplaren
Freigabe der Ausführungsunterlagen
mit Regelungen durch den BVB
Freigabe-Nr.:
Ort, Datum, Unterschrift
Genehmigung zur Bauausführung
Ort, Datum, Unterschrift

Legende:
- Bestand lvl-Plan
- Bestand
- Neubau/Änderung
- Rückbau
- Entwässerung Bestand
- Entwässerung Neubau
- Grenze DB InfraGO AG
- tangierende Maßnahmen

Auftraggeber:
Ort, Datum, Unterschrift

Planverfasser:
Wettiner Straße 1
98617 Meiningen
Tel. 03693-88586-0
Fax: 03693-88586-22
e-mail: info@id-fenchel.de
Meiningen, 20.10.26 gez. Libonius
Ort, Datum, Unterschrift

| | Datum | Name |
|---|---|---|
| bearb. | 09/2026 | Libonius |
| gez. | 04/2025 | Libonius |
| gepr. | 10/2026 | Fenchel |

Blatt-Nr.: 2 von 4
Auftrag-Nr.: 220821

Bauherrn: DB InfraGO
DB InfraGO AG
Region Südost
Projekte Netz Erfurt/Halle
V.IW-SO-P 323
Bahnhofstraße 23
99084 Erfurt

Planung: DB InfraGO
DB InfraGO AG
Region Südost
Projekte Netz Erfurt/Halle
V.IW-SO-P 323
Bahnhofstraße 23
99084 Erfurt

Plan-Nr.: 220821_LAU_3.3.2
Planart: Ausschreibung
Planzeichen:
Blattgröße: 1070 x 297

Maßstab: 1:1000

Lageplan 2
km 11,700 bis km 12,500

Einwirkungen Ilastmodell: ---
Höhen- und Koordinatensystem: DHHN92/DBREF

Projekt: GE Großkorbetha - Webau
Strecke: 6812 Großkorbetha - Deuben

| Bauwerksnummer | | | Brückennr. | Barcode |
|---|---|---|---|---|
| Strecke | Kilometer | Kennzahl | | |
| 6812 | * | * | | |

Y:\Z_PLANUNG\Z20821_GE Großkorbetha-Webau\10_AU\Variante einseitiger RW\Z20821_LAULP.dwg