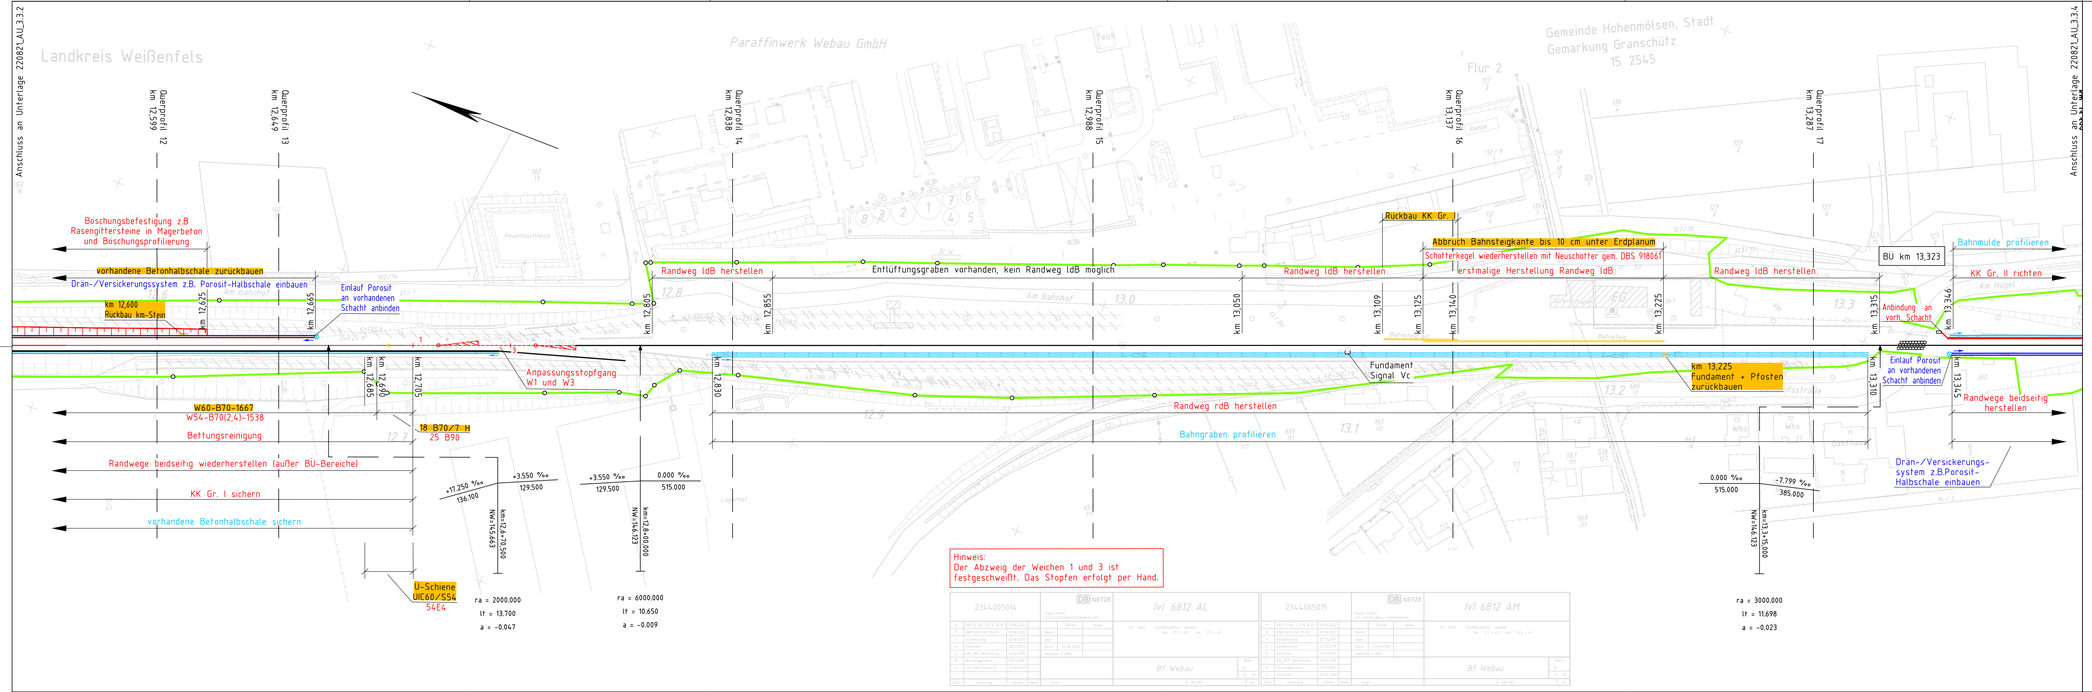


Index:	Änderungen bzw. Ergänzungen	Name:	Datum:

Prüfvermerke

die Übereinstimmung der Zeichnung mit der Ausführung bestätigt:

für den Auftragnehmer: Ort, Datum, Unterschrift

für die DB ProjektBau Ort, Datum, Unterschrift

Freigabe zur bautechnischen Prüfung

Ort, Datum, Unterschrift

Prüfingenieur

Interoperabilität geprüft (benannte Stelle)

Datum geprüft / genehmigt

Datum geprüft / genehmigt

Datum geprüft / genehmigt

Eisenbahn-Bundesamt

gleichgestellt mit Prüfexemplaren

Freigabe der Ausführungsunterlagen

mit Regelungen durch den BVB

Freigabe-Nr.:

Ort, Datum, Unterschrift

Genehmigung zur Bauausführung

Ort, Datum, Unterschrift

Legende:

- Bestand lvl-Plan
- Bestand
- Neubau/Änderung
- Rückbau
- Entwässerung Bestand
- Entwässerung Neubau
- Grenze DB InfraGO AG
- tangierende Maßnahmen

Auftraggeber:

Ort, Datum, Unterschrift

Planverfasser:

Wettiner Straße 1
98617 Meiningen
Tel. 03693-88586-0
Fax: 03693-88586-22
e-mail: info@id-fenchel.de

Meiningen, 20.10.26 gez. Liborius
Ort, Datum, Unterschrift

	Datum	Name
bearb.	09/2026	Liborius
gez.	04/2025	Liborius
gepr.	10/2026	Fenchel

Blatt-Nr.: 3 von 4

Auftrag-Nr.: 220821

Bauherrn:

DB InfraGO AG
Region Südost
Projekte Netz Erfurt/Halle
V.IM-SO-P 323
Bahnhofstraße 23
99084 Erfurt

Planung:

DB InfraGO AG
Region Südost
Projekte Netz Erfurt/Halle
V.IM-SO-P 323
Bahnhofstraße 23
99084 Erfurt

Plan-Nr.: 220821_EP_3.3.3

Planart: Ausschreibung

Planzeichen:

Blattgröße: 1070 x 297

Maßstab: 1:1000

Lageplan 3
km 12,600 bis km 13,300

Einwirkungen (Lastmodelle): ---

Höhen- und Koordinatensystem: DHHN92/DBREF

Projekt: GE Großkorbetha - Webau

Strecke: 6812 Großkorbetha - Deuben

Bauwerksnummer				Brückennr.	Barcode
Strecke	Kilometer		Kennzahl		
6812	*		*		

Y:\Z_PLANUNG\Z20821_GE Großkorbetha-Webau\10_AU\Variante einseitiger RW\Z20821_AU_LP.dwg