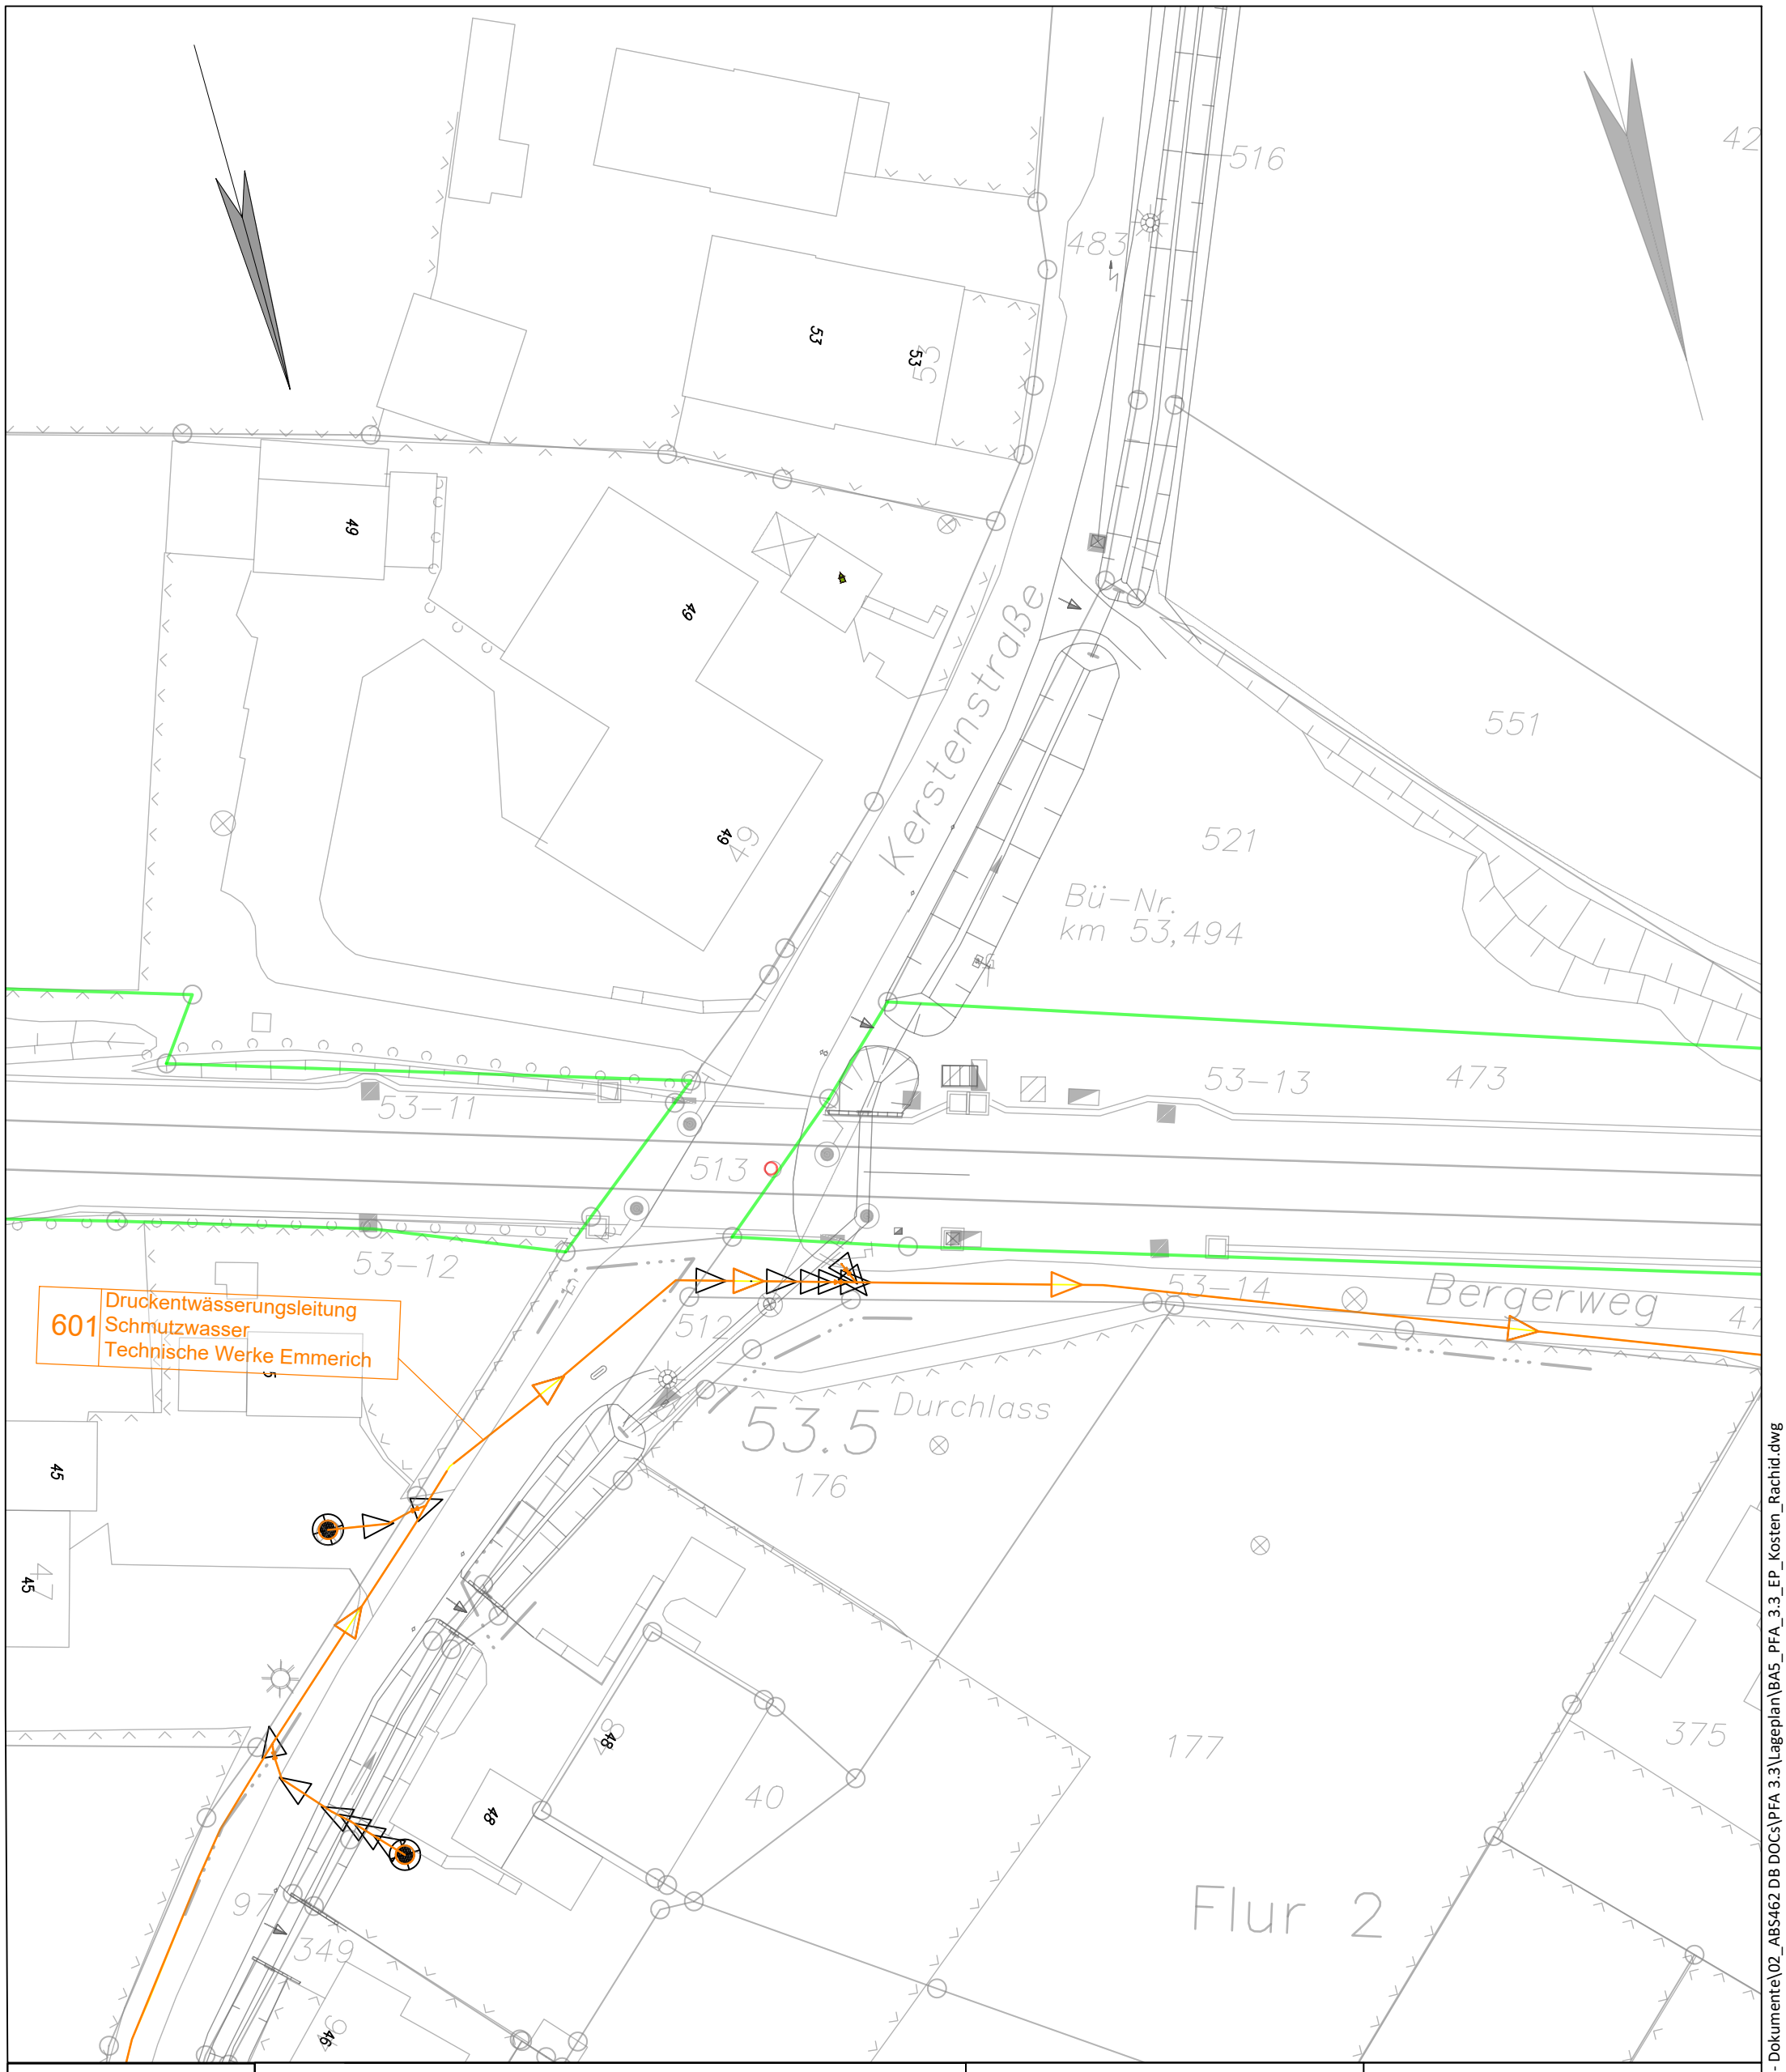


Revisionsverlauf:

Nr.	Änderung	Datum	Name
R01	Planung	27.01.21	IBA
R02	Anpassung	22.08.23	MS/Ts
R03	.	.	.
R04	.	.	.

	Datum	Name
Gez.	22.08.2023	MS
Gepr.	22.08.2023	Ts
Norm	.	

Legende

- Baugruben Rückbau
- Baugruben Neubau
- Baueinrichtungsfläche (BE-Fläche)
- Press- o. Empfangsgrube
- Baustellenzufahrt
- gepl. Rohrleitung
- vorh. Rohrleitung
- gepl. Schutzrohr
- vorh. Schutzrohr
- Einbindung
- Trennung
- Rohrleitung außer Betrieb
- DN Rohr Nennweite
- Schacht
- Schieber
- Hebeanlage
- Hydrant
- Angabe Fließrichtung

Auftraggeber:

DB Netz AG
Mülheimer Str. 50
47057 Duisburg
Tel.: 02857 9130-0

Leitungsbetreiber:

Technische Werke Emmerich am Rhein GmbH
Blackweg 40
46446 Emmerich am Rhein
Tel.: 02822 92560

Planverfasser:

Ingenieurbüro Auschrat GmbH
Kaninenberghöhe 50
45136 Essen
Tel.: 0201 6142401

Ingenieurbüro AUSCHRAT

Projektbezeichnung:

ABS 46/2
Grenze D/NL - Emmerich - Oberhausen
BA 5 PFA 3.3

BW Nummer: 601

DB KM: 53,5+26

Planbezeichnung:

Lageplan

Maßstab 1:500 Blattnr. 1/1

C:\Users\CAD1\Ingenieurbüro Auschrat\Projekt - Dokumente\02_ABS462 DB DOCs\PFA 3.3\Lageplan\BA5_PFA_3.3_EP_Kosten_Rachid.dwg