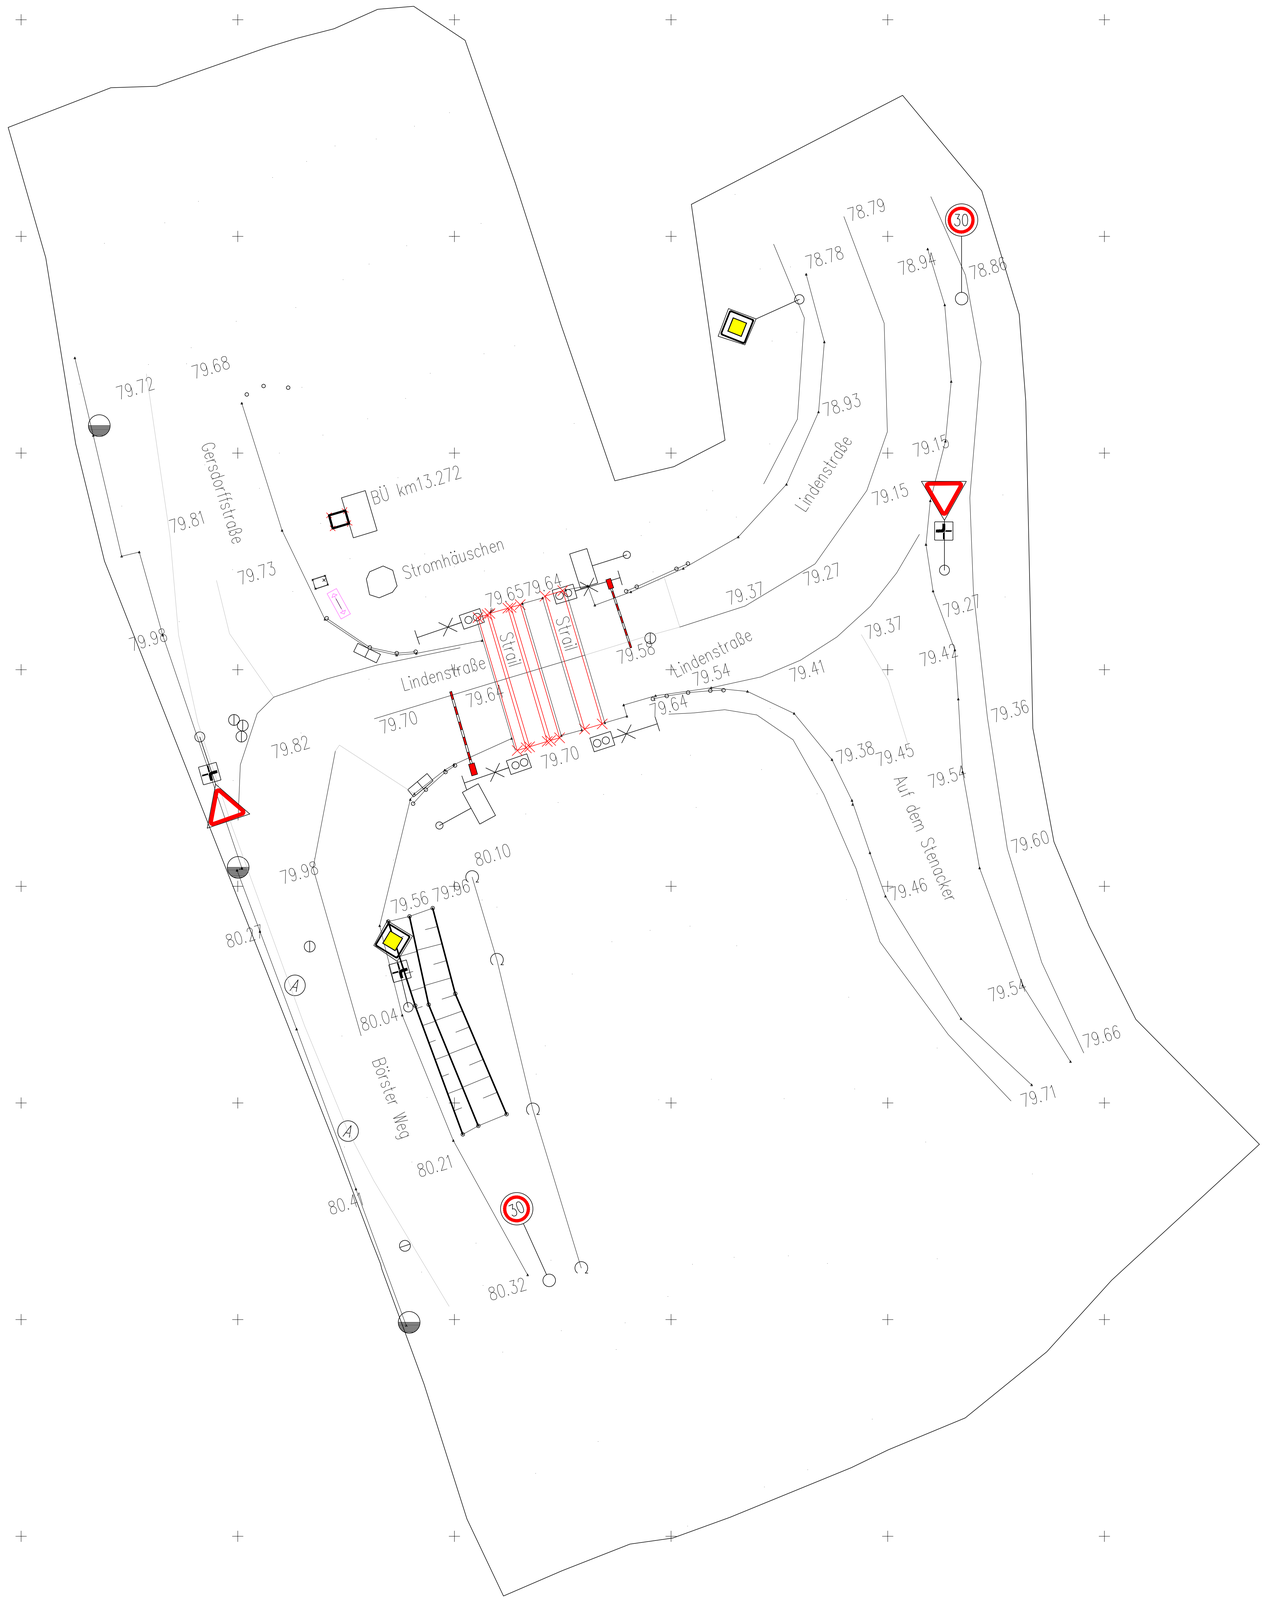

Legende

- Einstiegsschacht
- Kilometerstein
- Kanaldeckel
- Gully
- Wasserschieber
- Unterflurhydrant
- Gasschieber
- Lampe
- Verteilerschild
- Schaltkasten
- Leuchtmast
- Notrufmast
- Festpunkt
- Bahnsteigkante
- Andreaskreuz
- Anlage-/Endsignal
- Zwergsignal (LS)
- Uhr
- Oberflurhydrant
- Geschwindigkeitstafel
- Geschwindigkeitssignal
- Achszähler
- Mastsignal
- Signal
- Schild (Allgemein)
- Stahlgittermast
- Schleudbetonmast
- Hecke
- Kabelhaupt (geb)
- Schrankenkasten / Schranke
- Bahnbetriebs-Fernsprech
- Poller / Schienenpollsten
- HES
- Kabelverteilstein
- Andreaskreuz mit Blinklicht
- Blinklicht
- Gebüsch
- Mülltonne
- Kabelschacht
- Kamera
- Haupt-/Nebensignal
- Hauptsignal Zwerg
- BÜ Signal
- Kabelkanal
- Zaun
- Leitplanke
- Gebäude
- Mauer
- Asphalt Schiene (Dr. / K)
- Stützwand
- Schacht
- Signalfundament
- Mastfundament
- Prellfundament
- Hafttafel
- Rautentafel
- Vorsignaltafel
- Kilometertafel
- Rangierhalttafel
- Haltepunkttafel
- Wärtersignal
- Trapeztafel

Nr.	Name	Datum	Änderung

InfraGO
Regionalbereich West

	Datum	Name
Bearb.	09/26	Suleiman
Gepr.		
Kontr.		

Maßstab 1:150

EÜ Herbertsheider Weg

Lageplan

Blatt 1/1

Ingenieurbüro Heldbrück GmbH
Am Hasenberg 12, 57482 Wenden
Tel.: 02734-297447 Fax: 02734-297-25
e-Mail: info@ibh-wenden.de

<<IBH

Höhensystem: DBREF16 | Koord.-Syst.: DBREF16 | Bl. 2

erzeugt mit ProVI®