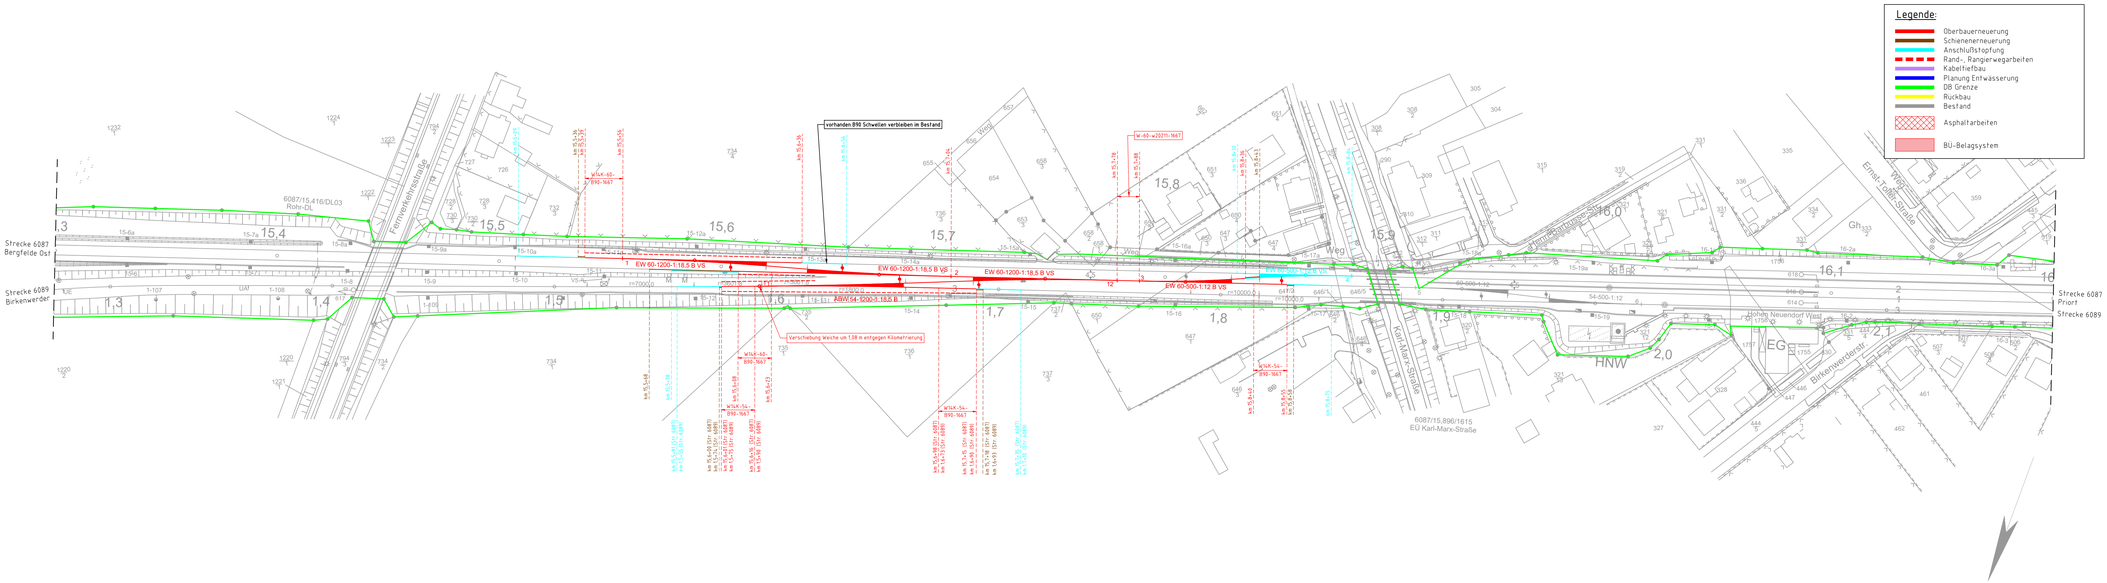


Index	Änderungen bzw. Ergänzungen	Name:	Datum:

Prüfvermerke

die Übereinstimmung der Zeichnung mit der Ausführung bestätigt:

für den Auftragnehmer: Ort, Datum, Unterschrift

für die DB InfraGO Ort, Datum, Unterschrift

Interoperabilität geprüft (benannte Stelle), Name

Datum geprüft / genehmigt

Datum geprüft / genehmigt

Datum geprüft / genehmigt

Eisenbahn-Bundesamt

Freigabe zur bautechnischen Prüfung

Ort, Datum, Unterschrift

Prüfingenieur

gleichgestellt mit Prüfexemplaren geprüft / genehmigt

Datum

Freigabe der Ausführungsunterlagen

☐ mit Regelungen durch den BVB

Freigabe-Nr.:

Ort, Datum, Unterschrift (BVB)

Genehmigung zur Bauausführung

Ort, Datum, Unterschrift

gilt auch für Ausschreibung

Auftrag-Nr.: T.016090492

Anlage: 3.3

	Datum	Name
gez.	08/2026	Curcudel
bearb.	08/2026	Leisner
gepr.	08/2026	Amin

Planverfasser: DB InfraGO
DB InfraGO
Region Ost
V IW-O-P 32
Granitzstraße 55-56
13189 Berlin
Berlin, 15.08.2026 gez. i.A. Leisner
Ort, Datum, Unterschrift

Bauherr: DB InfraGO
DB InfraGO
Region Ost
Netz Berlin
Granitzstraße 55-56
13189 Berlin

Projektleitung: DB InfraGO
DB InfraGO
Region Ost
V IW-O-P 321
Granitzstraße 55-56
13189 Berlin

Plan-Nr.: AP_OB_LP_001

Planungsphase: Ausführungsplanung

Planzeichen: ivl 6087 BC/BG

Blattgr.: 297 x 1169 mm

Einwirkungen (Lastmodelle):

Höhen- und Koordinatensystem: DB REF

Maßstab: 1:1000

Lageplan

Strecke 6087 km 15,3+00 – km 16,2+00

Strecke:

Bf Hohen Neuendorf West WE W1, 2, 3, 11, 12

Strecken 6087 Karower Kreuz – Priort, 6089 Birkenwerder – Hohen Neuendorf West

Bauwerksnummer				Brückennr.	Barcode
Strecke	Kilometer		Kennzahl		
x		x			