## Wsk 2027.11.0030

| | |
|---|---|
| Stückliste | Stellsystem EW Zunge (Regelstückliste) |
| Beschreibung | 1 (EW 60-1200-1:18,5 (VS) r B, start) |
| Aufgestellt am | 07.04.2026 |
| GDB-Version: | 2.1.78 |


| Nr. | Material-Nr. | Beschreibung | Teilenummer | Regelzeichnung | Anzahl |
|---|---|---|---|---|---|
| 1 | 124999 | Schlauchklemme HY-GEAU 16-18mm,Serie 64 | | - | 1 |
| 2 | 143062 | Sicherungsmutter Flalg-i Hommel M16 - 8 | | ISO 7042 | 4 |
| 3 | 143068 | Mutter,Sechskant- M20 8 m Klemmteil | | DIN EN ISO 7042 S2 | 1 |
| 4 | 143843 | Schraube,Sechskant- M16x110-8.8 | | DIN EN ISO 4014 4 | 1 |
| 5 | 144045 | Schraube,Sechskant- M20x55 8.8 A3P | | DIN EN ISO 4017 36 | 1 |
| 6 | 144046 | Schraube,Sechskant- M20x60 8.8 | | DIN EN ISO 4014 24 | 1 |
| 7 | 280034 | Schelle A 21,5?x3 200HV A3P | | DIN EN ISO 7089 52 | 1 |
| 8 | 491534 | Federring Fe 6 | Fe 6 | big 30.7090 | 16 |
| 9 | 641796 | Standluft 500 für Kabelverteiler SEW 95 | | S 3453.16 | 1 |
| 10 | 765304 | Schweißbolzen/Schraube Ss 35 | Ss35 | big 40.0003 | 6 |
| 11 | 814572 | Kabel Badr I= 10m zu ZpK/ELP - SKV | | - | 1 |
| 12 | 970517 | Schlauchschutzen PG16-6,5/16-21 | 6738.2 | - | 1 |
| 13 | 985915 | Kabelschutzschlauch EPDM da/di=36/26, Länge: 10 m | | | 1 |
| 14 | 1130203 | Endlagensp/ofer ELP 319 Typ - A40 | C25211-A95-A40 | S 3412.2 | 1 |
| 15 | 1184464 | Winkelhebelanschlussstange WAS 780 einstellb. | | Sw 72.0001 | 1 |
| 16 | 1184677 | Winkelhebelanschlussstange WAS 780-1 | | Sw 72.0005 | 1 |
| 17 | 1184682 | Winkelhebelanschlussstange WAS 820L (gekn.) | | Sw 72.0009 | 1 |
| 18 | 1184849 | Winkelhebelverbindungsstange WVS 5335 | | Sw 73.0001 | 2 |
| 19 | 1184894 | Winkelhebelverbindungsstange WVS 6100 | | Sw 73.0002 | 2 |
| 20 | 1217707 | Verbindungsgabel VG 2 kpf | | Sw 91.0029 | 2 |
| 21 | 1228479 | Weichenantrieb ELS710, li, H=220, 500N | C25106-A207-A1 | S 3409.00 | 1 |
| 22 | 1300335 | Kabelverteiler SEW 95 H 2FKT8-EB-1x9/20-1xfg16-6,5/16-21, für Weichenantriebe, | | S 3453.21 | 1 |
| 23 | 1316732 | Anschlusslehrg SSN komplett für ELS710 | C25106-A207-B64 | | 1 |
| 24 | 1321225 | Auflageplatte LE 680 | | Sw 61.0100 | 1 |
| 25 | 1321227 | Schwellenlagerstein LSw 1155-2 VS | | Sw 60.0516 | 2 |
| 26 | 1321250 | Stangenführung SIG DG | | Sw 66.0001 | 2 |
| 27 | 1321280 | Winkelhebel mit Schutzkast. WH 220L VS | | Sw 65.0131 | 1 |
| 28 | 1321307 | Schwellenlagerstein LSw 975-1 VS | | Sw 60.0515 | 1 |
| 29 | 1321330 | Auflageplatte LE 680-1 | | Sw 61.0101 | 1 |
| 30 | 1321457 | Kanal th 2600 | | Sw 98.0001 | 2 |
| 31 | 1321464 | Beilage zum Höhenausgleich SIG | | Sw 66.2014 | 8 |
| 32 | 1321494 | Kanal th 3200 | | Sw 98.0001 | 6 |
| 33 | 1321608 | Stellstange SSI 350 | | Sw 70.0003 | 1 |
| 34 | 1322587 | Schwellenlagerstein LSw 1185-2 VS | | Sw 60.0601 | 2 |
| 35 | 1322611 | Schwellenlagerstein LSw 1285-1 VS | | Sw 60.0600 | 1 |
| 36 | 1322612 | Schwellenlagerstein LSw 1285-2 VS | | Sw 60.0600 | 1 |
| 37 | 1322613 | Schwellenlagerstein LSw 1185-1 VS | | Sw 60.0601 | 2 |
| 38 | 1322907 | Schwellenlagerstein LSw 1380-2 VS | | Sw 60.0602 | 1 |
| 39 | 1322908 | Prüferstange PSI 730, kurz, gekröpft | | Sw 71.0002 | 1 |
| 40 | 1322947 | Schwellenlagerstein LSw 1380-1 VS | | Sw 60.0602 | 1 |
| 41 | 1322985 | Prüferstange PSI 590L hvyr (VS) | | Sw 71.0005 | 1 |
| 42 | 1323347 | Prüferstange PSI 590R, kurz (VS) | | Sw 71.0010 | 1 |
| 43 | 1323358 | Prüferstange PSI 1735L lang (VS) | | Sw 71.0106 | 1 |
| 44 | 1327839 | Zwischenplatte-A (so) | | Sw 94.0021 | 3 |
| 45 | 1327855 | Verbindungsclasche LE 305 VS | | Sw 61.0104 | 1 |
| 46 | 1327862 | Lasche T SeitenregelP VS | | Sw 90.0001 | 2 |
| 47 | 1327863 | Seitenregelf Spiv VS | | Sw 90.0002 | 1 |
| 48 | 1327879 | Seitenregelf MV-VS | | Sw 90.0003 | 1 |
| 49 | 1327901 | Gestängeabdeckung ZP-VS 420 | | Sw 97.1003 | 1 |
| 50 | 1356055 | Schotterstoßschlussblech VS | | Sw 98.0100 | 1 |
| 51 | 1370541 | Winkelhebel mit Schutzkasten WH 150 VS | | Sw 65.0135 | 1 |
| 52 | 1370551 | Winkelhebel mit Schutzkasten WH 125 VS | | Sw 65.0136 | 1 |

## Wsk 2027.11.0030

| | |
|---|---|
| Stückliste | Stellsystem EW Zunge (Regelstückliste) |
| Beschreibung | 2 (EW 60-1200-1:18,5 (VS) r B, start) |
| Aufgestellt am | 07.04.2026 |
| GDB-Version: | 2.1.78 |

| Nr. | Material-Nr. | Beschreibung | Teilenummer | Regelzeichnung | Anzahl |
|---|---|---|---|---|---|
| 1 | 124999 | Schlauchklemme HY-GEAU 16-18mm,Serie 64 | | - | 1 |
| 2 | 143062 | Sicherungsmutter Flalg-i Hommel M16 - 8 | | ISO 7042 | 4 |
| 3 | 143068 | Mutter,Sechskant- M20 8 m Klemmteil | | DIN EN ISO 7042 S2 | 1 |
| 4 | 143843 | Schraube,Sechskant- M16x110-8.8 | | DIN EN ISO 4014 4 | 1 |
| 5 | 144045 | Schraube,Sechskant- M20x55 8.8 A3P | | DIN EN ISO 4017 36 | 1 |
| 6 | 144046 | Schraube,Sechskant- M20x60 8.8 | | DIN EN ISO 4014 24 | 1 |
| 7 | 280034 | Schelle A 21,5?x3 200HV A3P | | DIN EN ISO 7089 52 | 1 |
| 8 | 491534 | Federring Fe 6 | Fe 6 | big 30.7090 | 16 |
| 9 | 641796 | Standluft 500 für Kabelverteiler SEW 95 | | S 3453.16 | 1 |
| 10 | 765304 | Schweißbolzen/Schraube Ss 35 | Ss35 | big 40.0003 | 6 |
| 11 | 814572 | Kabel Badr I= 10m zu ZpK/ELP - SKV | | - | 1 |
| 12 | 970517 | Schlauchschutzen PG16-6,5/16-21 | 6738.2 | - | 1 |
| 13 | 985915 | Kabelschutzschlauch EPDM da/di=36/26, Länge: 10 m | | | 1 |
| 14 | 1130203 | Endlagensp/ofer ELP 319 Typ - A40 | C25211-A95-A40 | S 3412.2 | 1 |
| 15 | 1184464 | Winkelhebelanschlussstange WAS 780 einstellb. | | Sw 72.0001 | 1 |
| 16 | 1184677 | Winkelhebelanschlussstange WAS 780-1 | | Sw 72.0005 | 1 |
| 17 | 1184681 | Winkelhebelanschlussstange WAS 820L (gekn.) | | Sw 72.0009 | 1 |
| 18 | 1184849 | Winkelhebelverbindungsstange WVS 5335 | | Sw 73.0001 | 2 |
| 19 | 1184894 | Winkelhebelverbindungsstange WVS 6100 | | Sw 73.0002 | 2 |
| 20 | 1217707 | Verbindungsgabel VG 2 kpf | | Sw 91.0029 | 2 |
| 21 | 1228480 | Weichenantrieb ELS710, re, H=220, 500N | C25106-A207-A2 | S 3409.00 | 1 |
| 22 | 1300335 | Kabelverteiler SEW 95 H 2FKT8-EB-1x9/20-1xfg16-6,5/16-21, für Weichenantriebe, | | S 3453.21 | 1 |
| 23 | 1316732 | Anschlusslehrg SSN komplett für ELS710 | C25106-A207-B64 | | 1 |
| 24 | 1321225 | Auflageplatte LE 680 | | Sw 61.0100 | 1 |
| 25 | 1321227 | Schwellenlagerstein LSw 1155-2 VS | | Sw 60.0516 | 2 |
| 26 | 1321250 | Stangenführung SIG DG | | Sw 66.0001 | 2 |
| 27 | 1321307 | Schwellenlagerstein LSw 975-1 VS | | Sw 60.0515 | 1 |
| 28 | 1321317 | Winkelhebel mit Schutzkasten WH 220R VS | | Sw 65.0130 | 1 |
| 29 | 1321330 | Auflageplatte LE 680-1 | | Sw 61.0101 | 1 |
| 30 | 1321457 | Kanal th 2600 | | Sw 98.0001 | 2 |
| 31 | 1321464 | Beilage zum Höhenausgleich SIG | | Sw 66.2014 | 8 |
| 32 | 1321494 | Kanal th 3200 | | Sw 98.0001 | 6 |
| 33 | 1321608 | Stellstange SSI 350 | | Sw 70.0003 | 1 |
| 34 | 1322587 | Schwellenlagerstein LSw 1185-2 VS | | Sw 60.0601 | 2 |
| 35 | 1322611 | Schwellenlagerstein LSw 1285-1 VS | | Sw 60.0600 | 1 |
| 36 | 1322612 | Schwellenlagerstein LSw 1285-2 VS | | Sw 60.0600 | 1 |
| 37 | 1322613 | Schwellenlagerstein LSw 1185-1 VS | | Sw 60.0601 | 2 |
| 38 | 1322907 | Schwellenlagerstein LSw 1380-2 VS | | Sw 60.0602 | 1 |
| 39 | 1322908 | Prüferstange PSI 730, kurz, gekröpft | | Sw 71.0002 | 1 |
| 40 | 1322947 | Schwellenlagerstein LSw 1380-1 VS | | Sw 60.0602 | 1 |
| 41 | 1323011 | Prüferstange PSI 590R, kurz (VS) | | Sw 71.0005 | 1 |
| 42 | 1323347 | Prüferstange PSI 1940, lang, gekröpft | | Sw 71.0101 | 1 |
| 43 | 1323383 | PrüferstangeP5I 1735R lang (VS) | | Sw 71.0106 | 1 |
| 44 | 1327839 | Zwischenplatte-A (so) | | Sw 94.0021 | 3 |
| 45 | 1327855 | Verbindungsclasche LE 305 VS | | Sw 61.0104 | 1 |
| 46 | 1327862 | Lasche T SeitenregelP VS | | Sw 90.0001 | 2 |
| 47 | 1327863 | Seitenregelf Spiv VS | | Sw 90.0002 | 1 |
| 48 | 1327879 | Seitenregelf MV-VS | | Sw 90.0003 | 1 |
| 49 | 1327901 | Gestängeabdeckung ZP-VS 420 | | Sw 97.1003 | 1 |
| 50 | 1356055 | Schotterstoßschlussblech VS | | Sw 98.0100 | 1 |
| 51 | 1370541 | Winkelhebel mit Schutzkasten WH 150 VS | | Sw 65.0135 | 1 |
| 52 | 1370551 | Winkelhebel mit Schutzkasten WH 125 VS | | Sw 65.0136 | 1 |

# Weichenschwellen vormontiert auf WTW

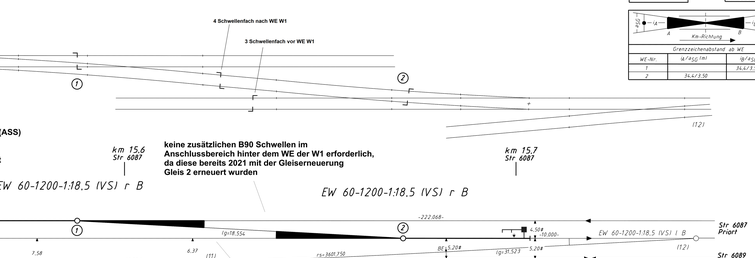


| | Bearbeiter Fahrbahn/Projektmanager (FB) | Bearbeiter Vermessung | Bearbeiter E/M-Technik (EM) | Bearbeiter Leit- u. Sicherungstechnik (LST) | Anschließende Weichen |
|---|---|---|---|---|---|
| **Datum** | 13.05.2026 | 08.01.2026 | 12.03.2026 | 20.05.2026 | W12: EW 60-1200-1:18,5 (VS) l B (Wsk 2027.11.0018) |
| **Name / Firma** | P. Leixner / DB InfraGO AG, V.NW-O-P 32 | R. Conca / DB InfraGO AG, I.IA-O-I 32 | T. Schüler / DB InfraGO AG, V.NW-O-P 312 | D. Prumm / DB InfraGO AG, V.NW-O-P 311 | |
| **Telefon** | 030/09755540 | 01522375444425 | 01522374051147 | MS Teams | |
| | **Freigabe Fahrbahn/Projektmanager (FB)** | **Freigabe Vermessung** | **Freigabe E/M-Technik (EM)** | **Freigabe Leit- u. Sicherungstechnik (LST)** | **Fachbeauftragter Fahrbahn** | **Bestellung/Freigabe/Projektmanager** |
| **Datum** | 13.05.2026 | 08.01.2026 | 12.03.2026 | 20.05.2026 | 18.05.2026 | 21.05.2026 |
| **Name / Firma** | P. Leixner / DB InfraGO AG, V.NW-O-P 32 | C. Thürmer / DB InfraGO AG, I.IA-O-I 32 | B. Hänzler / DB InfraGO AG, V.NW-O-P 312 | T. Schüler / DB InfraGO AG, V.NW-O-P 312 | J. Buhl / DB InfraGO AG, V.NI-O-I 14 | G. Neumann / DB InfraGO AG, V.NI-O-P 32 |
| **Telefon** | 030/09755540 | 01522318143341 | 01522374051147 | 0152 375 87754 | 0175-2609810 | 030/2974 17705 |
| **Bemerkungen** | 28x B90 W-60 von WA W1, die 3 Weichenschwellen (ASS) im Bestand, hinsichtlich homogenen Oberbau werden alle Bestandsschwellen mit B90 Schwellen erneuert | | | | | |
| **Änderungen** | | | | | | |

| W-Nr. | 1 | 2 |
|---|---|---|
| **Fahrbahn** | | |
| **Weiche vormontiert Seiten** | **Ja** | **Ja** |
| **Weichenschwellen montiert auf WTW** | **Ja** | **Ja** |
| **Klappschwellen - Bauart Witten** | **Nein** | **Nein** |
| **Getelte Langschwellen - Bauart voestalpine** | **Nein** | **Nein** |
| Übergang Weiche/Gleis mit B90 - Schwellen (Anzahl) | B 90 W-60 (28) | B 90 W-60 (25) |
| Zusätzliche Gleisschwellen vormontiert liefern | Nein | Nein |
| Zusätzliche Weichenschwellen (Anzahl) | keine (0) | keine (0) |
| Zusätzliche Weichenschwellen vormontiert liefern | ----- | ----- |
| Herstück mit verbesserter Lastverteilung (HVL) | ----- | ----- |
| Verstärkte Gleitstuhlplatten | ----- | ----- |
| Elastische Lagerung | Nein | Nein |
| Stahlsorte Herzstück | Bainit | Bainit |
| Stahlsorte Weichenfahrbahn (Ri 823.0700 Abs. 5(5)) | ----- | ----- |
| Schienenklappen Weiche/Anschluss (Anzahl/Anzahl) | (0/0) | (0/0) |
| **LST** | | |
| Isolierung | Ja | Ja |
| Verschlussfachabdeckung | Nein | Nein |
| Bauteilbefestigung erfolgt/mit | Ja | Ja |
| Auflahrvorrang wiederverwenden | ----- | ----- |
| Stellsystem | Zunge | Zunge |
| Verschlussbauart | EVZ | EVZ |
| Weichenantrieb wiederverwenden | Nein | Nein |
| Bauart Weichenantrieb | ELS710 (wartungsarm) | ELS710 (wartungsarm) |
| Weichenantrieb | auffahrbar | auffahrbar |
| Anordnung Weichenantrieb | links | rechts |
| Anordnung Gestänge | links | rechts |
| Regelzeichnung | Sw 1163.1201 | Sw 1163.1201 |
| Bildnummer | 2 | 1 |
| Zungenprüfkontakte | 1 | 1 |
| Zungenprüfung | ----- | ----- |
| Stellsystem | Herzstück | Herzstück |
| Verschlussbauart | ----- | ----- |
| Weichenantrieb wiederverwenden | ----- | ----- |
| Bauart Weichenantrieb | ----- | ----- |
| Weichenantrieb | ----- | ----- |
| Anordnung Weichenantrieb | ----- | ----- |
| Anordnung Gestänge | ----- | ----- |
| Regelzeichnung | ----- | ----- |
| Bildnummer | ----- | ----- |
| Zungenprüfkontakte | ----- | ----- |
| Zungenprüfung | ----- | ----- |
| Weichensignal | ----- | ----- |
| Optik | | |
| Signalform | | |
| Signalanordnung nach Zg. | | |
| Bildnummer | | |
| Weichensignal | ----- | ----- |
| Optik | | |
| Signalform | | |
| Signalanordnung nach Zg. | | |
| Bildnummer | | |
| Rollvorrichtungen | | |
| Zungenprüfkontakte | Typ-Austrovoll | Typ-Austrovoll |
| Zeichnungsnummer lose | 57.1040 (57.1053 für FF) | 57.1040 (57.1053 für FF) |
| Herzstückverbindung | | |
| SST-Zusatzmaterial | ----- | ----- |
| Regelzeichnung | ----- | ----- |
| Bild | ----- | ----- |
| **EM** | | |
| Weichenheizung | Elektrisch | Elektrisch |
| Eih.-Nr. | 3 Eih 60.01.05 BL 1-2 | 3 Eih 60.01.05 BL 1-2 |
| Backenschienenheizung | Ja | Ja |
| Zungenschienenheizung | Nein | Nein |
| Herzstückheizung | Ja | Ja |
| Herzstückheizung | ----- | ----- |

| Zu liefernde Weichen | | | | | | | | | | | | | | |
|---|---|---|---|---|---|---|---|---|---|---|---|---|---|---|
| **W-Nr.** | **Bezeichnung** | **Bauart Herzstück** | **Hauptbefahrungsrichtung** | **Weichenfahrbahn** | **Schwellen** | **Technischer Platz** | | | **BWK 2.10** | **Antriebsart Weiche** | **Einzelzuweichlung in bestehenden Anlagen** | **UIG** |
| 1 | EW 60-1200-1:18,5 (VS) r B | | start | ----- | | neu | neu | BHONI----/ WK / /-----/ 2 / DEWR- | 5 | el. gest. Normalläufer | Ja | Nein |
| 2 | EW 60-1200-1:18,5 (VS) r B | | start | ----- | | neu | neu | BHONI----/ WK / /-----/ 2 / DEWR- | 5 | el. gest. Normalläufer | Ja | Nein |

| Streckenparameter | | | | | | | | | | | | | |
|---|---|---|---|---|---|---|---|---|---|---|---|---|---|
| | | Geschwindigkeit | | | | Gegenbogenweiche | | | Gen. Zugfast [DA/Tag] | Radiustaxat (RSL) [t] | Anschließende Gleisbereiche Schienenform der Weiche auf | TEN-Netz | Net/Tech-Netz 5 Bahn-Netz | Weichen-höhen-hinterf |
| W-Nr. | Strecke Nr. / Bahnhof | WA [km] | WE [km] | K/M Stammgleis zul. v. [km/h] | Zweiggleis zul. v. (max v) (max v) [km/h] | Stammgleis zul. v. (max v) (max v) [km/h] | Zweiggleis [m] | Stammgleis [m] | | | | | | Berlin/Hamburg |
| 1 | 6087-2 / Hohen Neuendorf West 15,5+36,15,6+20 ----- | | | 120\120 | 100\100 | ----- | ----- | ----- | 30000 | ≤22,5 | Ja | Ja | Nein | --- | Nein |
| 2 | 6087-1 / Hohen Neuendorf West 15,7+4 ,15,6+39 ----- | | | 120\120 | 100\100 | ----- | ----- | ----- | 30000 | ≤22,5 | Ja | Ja | Nein | --- | Nein |

| Zusammengesetzte Weichen | | |
|---|---|---|
| **W-Nr.** | **Bezeichnung** | **Wsk.-Nr.** |
| 1 | EW 60 - 1200 - 1:18,5 - rechts - B 2001.11.0003 | |
| 2 | EW 60 - 1200 - 1:18,5 - rechts - B 2001.11.0003 | |

**Keine unternehmensinterne Genehmigung (UIG) vorhanden**

**Kein Hinweis vorhanden**

**Keine konstruktiven Besonderheiten vorhanden**

| RAM-Protokoll | |
|---|---|
| **W-Nr.** | **Text** **Hinweise** |
| 1 | Alle RAM-Kriterien erfüllt. |
| 2 | Alle RAM-Kriterien erfüllt. |

IVE
mbH
DWS-v5.0.2-4710
(c) 2026 IVE mbH

GDB 2.1.45 vom 08.01.2025
Datenbank für die RAM-Prüfung: BWK Version 2.10

| | |
|---|---|
| DB InfraGO | |
| Planung aufgestellt | 07.01.2025 |
| Name: | Leixner |
| Beschreibung: | Weichenskizze |
| DB InfraGO Produktion Oberbaugruppamm | Wsk 2027.11.0030 |
| Barcode: | |
| Einbauort: | Hohen Neuendorf West |
| Maßstab: | 1:500 |
| Regionalbereich: | Ost |
| Instandhaltungsort: | Berlin (1632) |
| Datum: | 07.01.2025 |
| Ledig | |