## Legende BE-Flächen

| | |
|---|---|
| ▨ | Baustelleneinrichtungsfläche |
| 🟥 | Baustraße |
| ← | Anbindung des Baufeldes bzw. Baustraße an das öffentliche Straßennetz |
| — | Baufeld |
| - - - | Oberbodenabtrag |
| — | Rodungsbereich |

## Legende Leitungen

| | |
|---|---|
| —E— | Bestand Kabel/Leitung oberirdisch |
| — — E — — | Bestand Kabel/Leitung unterirdisch |
| — — ⫽ — — | Bestand Kabel/Leitung (außer Betrieb) |
| — — E — — | Neubau Kabel/Leitung unterirdisch |

### Bedeutung der Kurzzeichen

| | | | |
|---|---|---|---|
| A | Abwasser | W | Wasserleitung |
| RW | Regenwasser | F | Fernmeldeleitung |
| MW | Mischwasser | E | Elektrizitätsleitung |
| SW | Schmutzwasser | G | Gasleitung |

## Legende techn. Ausrüstung

| | |
|---|---|
| ○ | OL-Flachmast |
| ● | OL-Winkelmast |
| | Hauptsignal (beispielhaft) |
| | Vorsignal (beispielhaft) |
| | Vorsignalwiederholer (beispielhaft) |
| | Mehrabschnittssignal (beispielhaft) |
| | Gleissperrsignal (beispielhaft) |
| ▭ 0,5 | Gleismagnet (beispielhaft) |
| | Achszähler |

## Legende Schutzgebiete

| | |
|---|---|
| | FFH-Gebiet |
| | Naturschutzgebiet |
| | Landschaftsschutzgebiet |
| | Naturpark (flächendeckend) |
| | Wasserschutzgebiet |
| | Vogelschutzgebiet |
| | Biosphärenreservat |
| | Restriktionsfläche<br>(FFH-Lebensraumtyp und gesetzlich geschützte Biotope) |

## Legende Planung

| | |
|---|---|
| — | Neubau / Änderung |
| — | Bestand / Ivl |
| — | Bestandsvermessung / Gleisachsen (Soll-Gleislage) |
| — | Rückbau |
| — | DB-Grenze |
| — | nachrichtliche Darstellung / Planung Dritter / Planung aus anderem TEH |
| — | nachrichtliche Darstellung / Planung externer Büros für das LFG-Projekt |
| — | Optionale Planung |
| ═ | Neubau Kabeltrogtrasse |
| - - - | Neubau Kabelleerrohrtrasse |
| 🟥 | Neubau PSS |
| — — — | Entwässerung |
| — | Baubehelf |
| — — — | Planfeststellungsgrenze |

## Legende Ivl-Plan

Kataster:

| | |
|---|---|
| | Kreis- / Gemeindegrenze |
| | Gemarkungsgrenze |
| | Flurgrenze |
| — | Flurstücksgrenze |
| | Zugehörigkeitshaken |
| 49/1 oder 50 | Flurstücksnummer |

| | |
|---|---|
| oben / unten | Böschung |
| | Trafostation |
| ◒ 42-20 ■ ● | Oberleitungsmast ohne / mit Mastnummer |
| | Oberleitungsmast mit Beleuchtung |
| | Lichtmast |
| ⊠ | Kabelschrank / Schaltschrank |
| Ⓥ | LZB-Schrank / Kabelverteiler |
| | Trogtrasse (Kabelkanal) mit Kabelschacht |
| — 2R — — — | Kabeltrasse unterirdisch mit Anzahl Leerrohre in DN 110 |
| | Schacht mit Absenkbausatz |
| F | Fernsprechstelle |
| ⊙ F | Wechselsprechstelle |
| ⋈ | Lautsprecher |
| | Weichenantrieb / Weichenheizung |
| | Entwässerungsgraben mit Fließrichtung |
| | Versickerungsanlage (Graben, Becken, Mulde) |
| | Mulde |
| | Stützwand |
| Lärmschutz | Lärmschutzwand mit Tür |
| | Zaun |
| | Hecke gemeinschaftlich |
| | Leitplanke |
| | Straßenablauf |
| ⊗ | Einstiegsschacht / Entwässerungsleitung mit Fließrichtung |
| W | Schieber für Wasserleitung |
| | Überflurhydrant; Unterflurhydrant |
| | Schrankenkasten mit Schrankenbaum |
| | Laubbaum; Nadelbaum |
| | DB-Gebäude mit Überdachung |
| | Treppe |
| | Rampe |

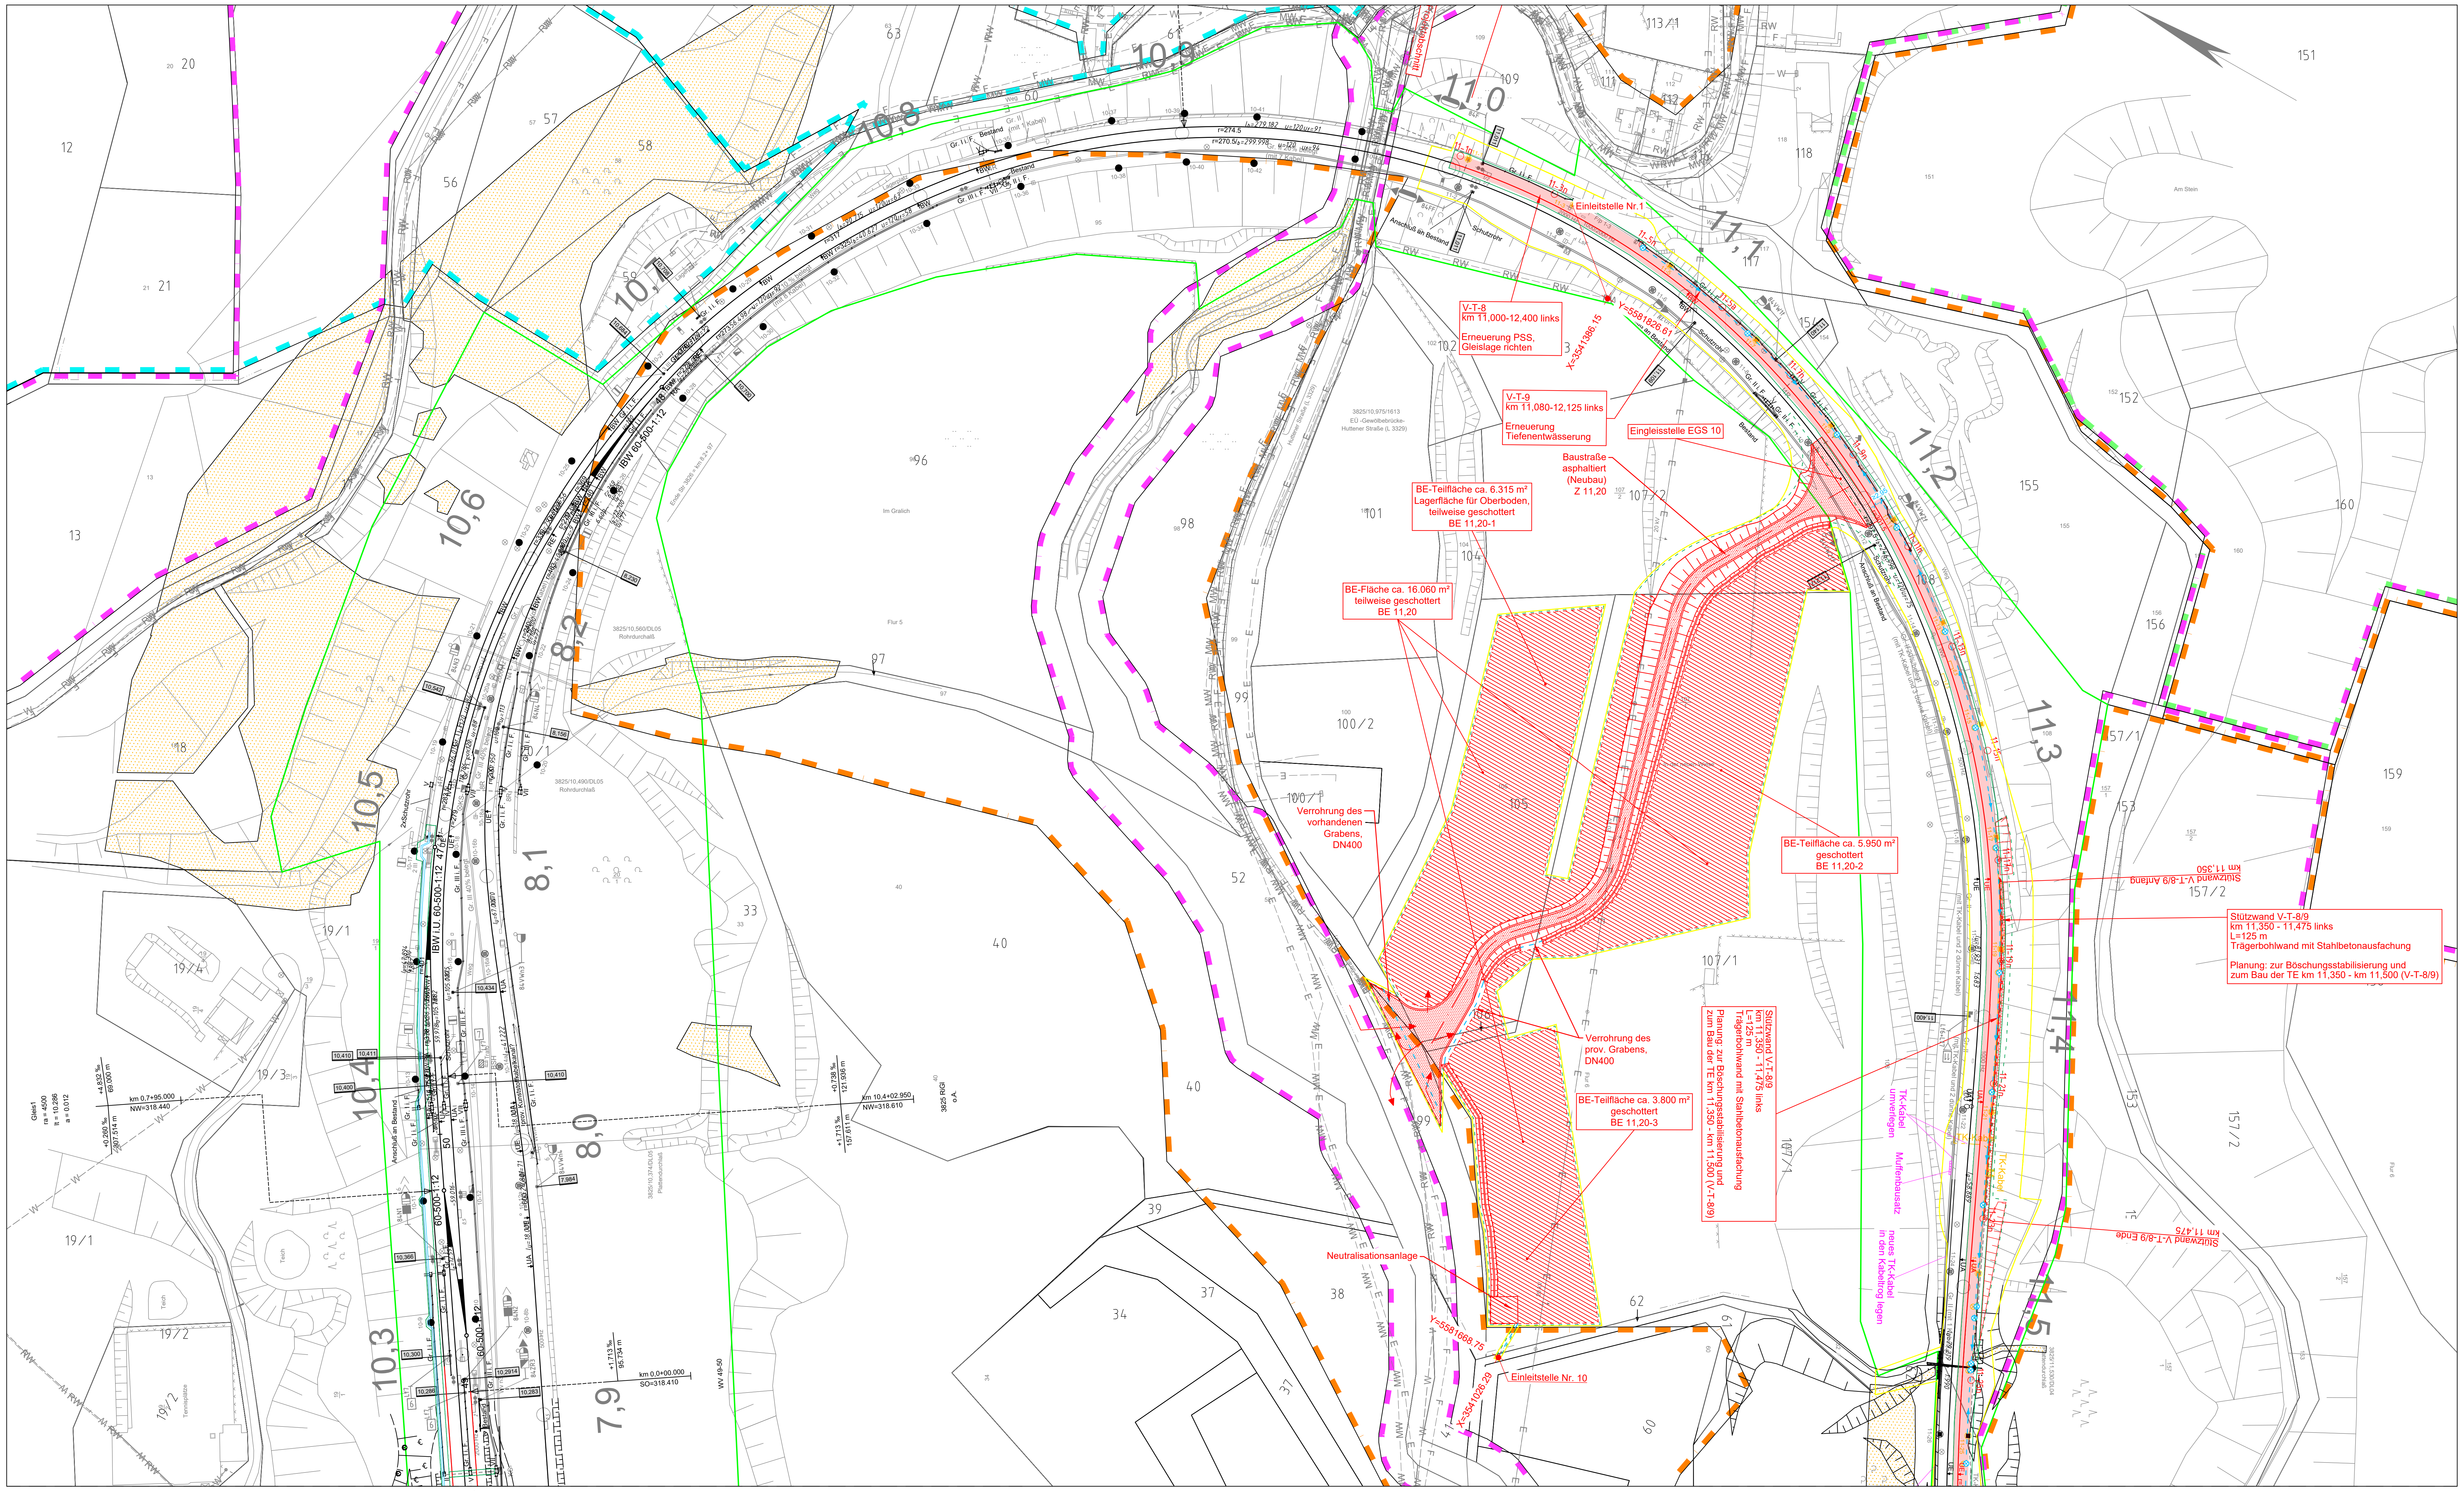
Einleitstelle Nr.1
Anschluß an Bestand
Schutzrohr
11,011
11,109
Y=5581826.61
X=3541386.15
V-T-8
km 11,000-12,400 links
Erneuerung PSS, Gleislage richten
V-T-9
km 11,080-12,125 links
Erneuerung Tiefenentwässerung
Eingleisstelle EGS 10
Baustraße asphaltiert (Neubau) Z 11,20
BE-Teilfläche ca. 6.315 m² Lagerfläche für Oberboden, teilweise geschottert BE 11,20-1
BE-Fläche ca. 16.060 m² teilweise geschottert BE 11,20
3825/10,975/1613 EÜ -Gewölbebrücke- Huttener Straße (L 3329)
Verrohrung des vorhandenen Grabens, DN400
Verrohrung des prov. Grabens, DN400
BE-Teilfläche ca. 5.950 m² geschottert BE 11,20-2
BE-Teilfläche ca. 3.800 m² geschottert BE 11,20-3
Neutralisationsanlage
Y=5581668.75
X=3541026.29
Einleitstelle Nr. 10
Stützwand V-T-8/9
km 11,350 - 11,475 links
L=125 m
Trägerbohlwand mit Stahlbetonausfachung
Planung: zur Böschungsstabilisierung und zum Bau der TE km 11,350 - km 11,500 (V-T-8/9)
Stützwand V-T-8/9 Anfang km 11,350
Stützwand V-T-8/9 Ende km 11,475
TK-Kabel umverlegen
Muffenbausatz
neues TK-Kabel in den Kabeltrog legen
TK-Kabel
11,400
10,8
10,9
11,0
11,1
11,2
11,3
11,4
11,5
10,7
10,6
10,5
10,4
10,3
8,2
8,1
8,0
7,9
km 0,7+95,000 NW=318.440
km 10,4+02,950 NW=318.610
km 0,0+00,000 SO=318.410
3825 AL
3825 GeRi v.u.n. Flieden 3825 RGl
3825 AG
3825 GeRi v.u.n. Gemünden 3825 RGl

Dokument nur für Ausschreibung

Anlage 03.03.01.02.08

Unterlage 19.1.14

Genehmigungsvermerk Eisenbahn-Bundesamt

Lageskizze

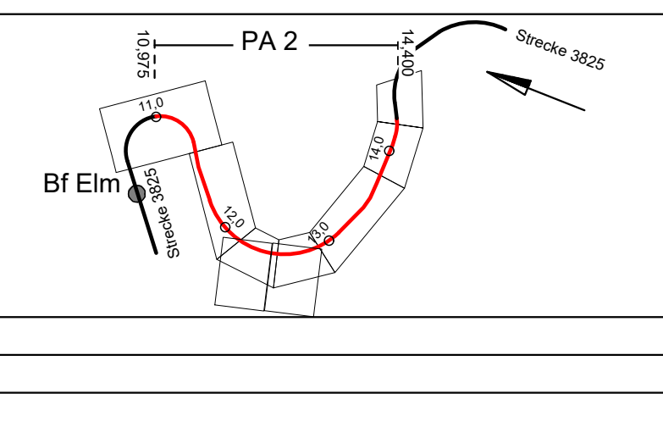

| Index | Änderungen bzw. Ergänzungen | Planungsstand |
|---|---|---|
| 0 | Ausgangsverfahren: Antragsfassung | 28.11.2023 |

**Genehmigungsplanung: Unterlage für eine Entscheidung nach § 18 AEG**

Vorhabenträger:
**DB Netz AG** DB NETZE
Netz Kassel
Bertha-von-Suttner-Str. 21
34131 Kassel

Kassel
Ort, Datum, Unterschrift

Ort, Datum, Unterschrift

Ort, Datum, Unterschrift

Vertreter des Vorhabenträgers:
**DB Netz AG** DB NETZE
Regionalbereich Mitte
Projekte Tunnel/Strecke I.NI-MI-K-T
Hahnstraße 49
60528 Frankfurt am Main

Frankfurt
Ort, Datum, Unterschrift

Planverfasser:
INGE
GP Flieden-Gemünden
c/o KREBS+KIEFER
Heinrich-Hertz-Straße 2
64295 Darmstadt
KREBS+KIEFER VÖSSING BUNG ILF

Frankfurt am Main, 28.11.23 U. Buelle
Ort, Datum, Unterschrift

| | Datum | Name |
|---|---|---|
| gez. | 03/2023 | A. Politov |
| bearb. | 03/2023 | Lomakin |
| gepr. | 11/2023 | Winkler |

Planzeichen:
Projekt-Nr.:
Höhensystem:
Koordinatensystem:
Ursprungsplan: Ivl
Blattgröße: 841 x 1189
Maßstab: 1:1000

Vorhaben:
PA 2: Erneuerung der Tunnel Ebertsberg und Brandenstein
Strecke 3825 Flieden - Gemünden
Bahn-km 10,975 bis 14,400

Planart: Lageplan

Planinhalt: Entwässerung Baustelleneinrichtungsfläche BE 11,20 und Baustraße