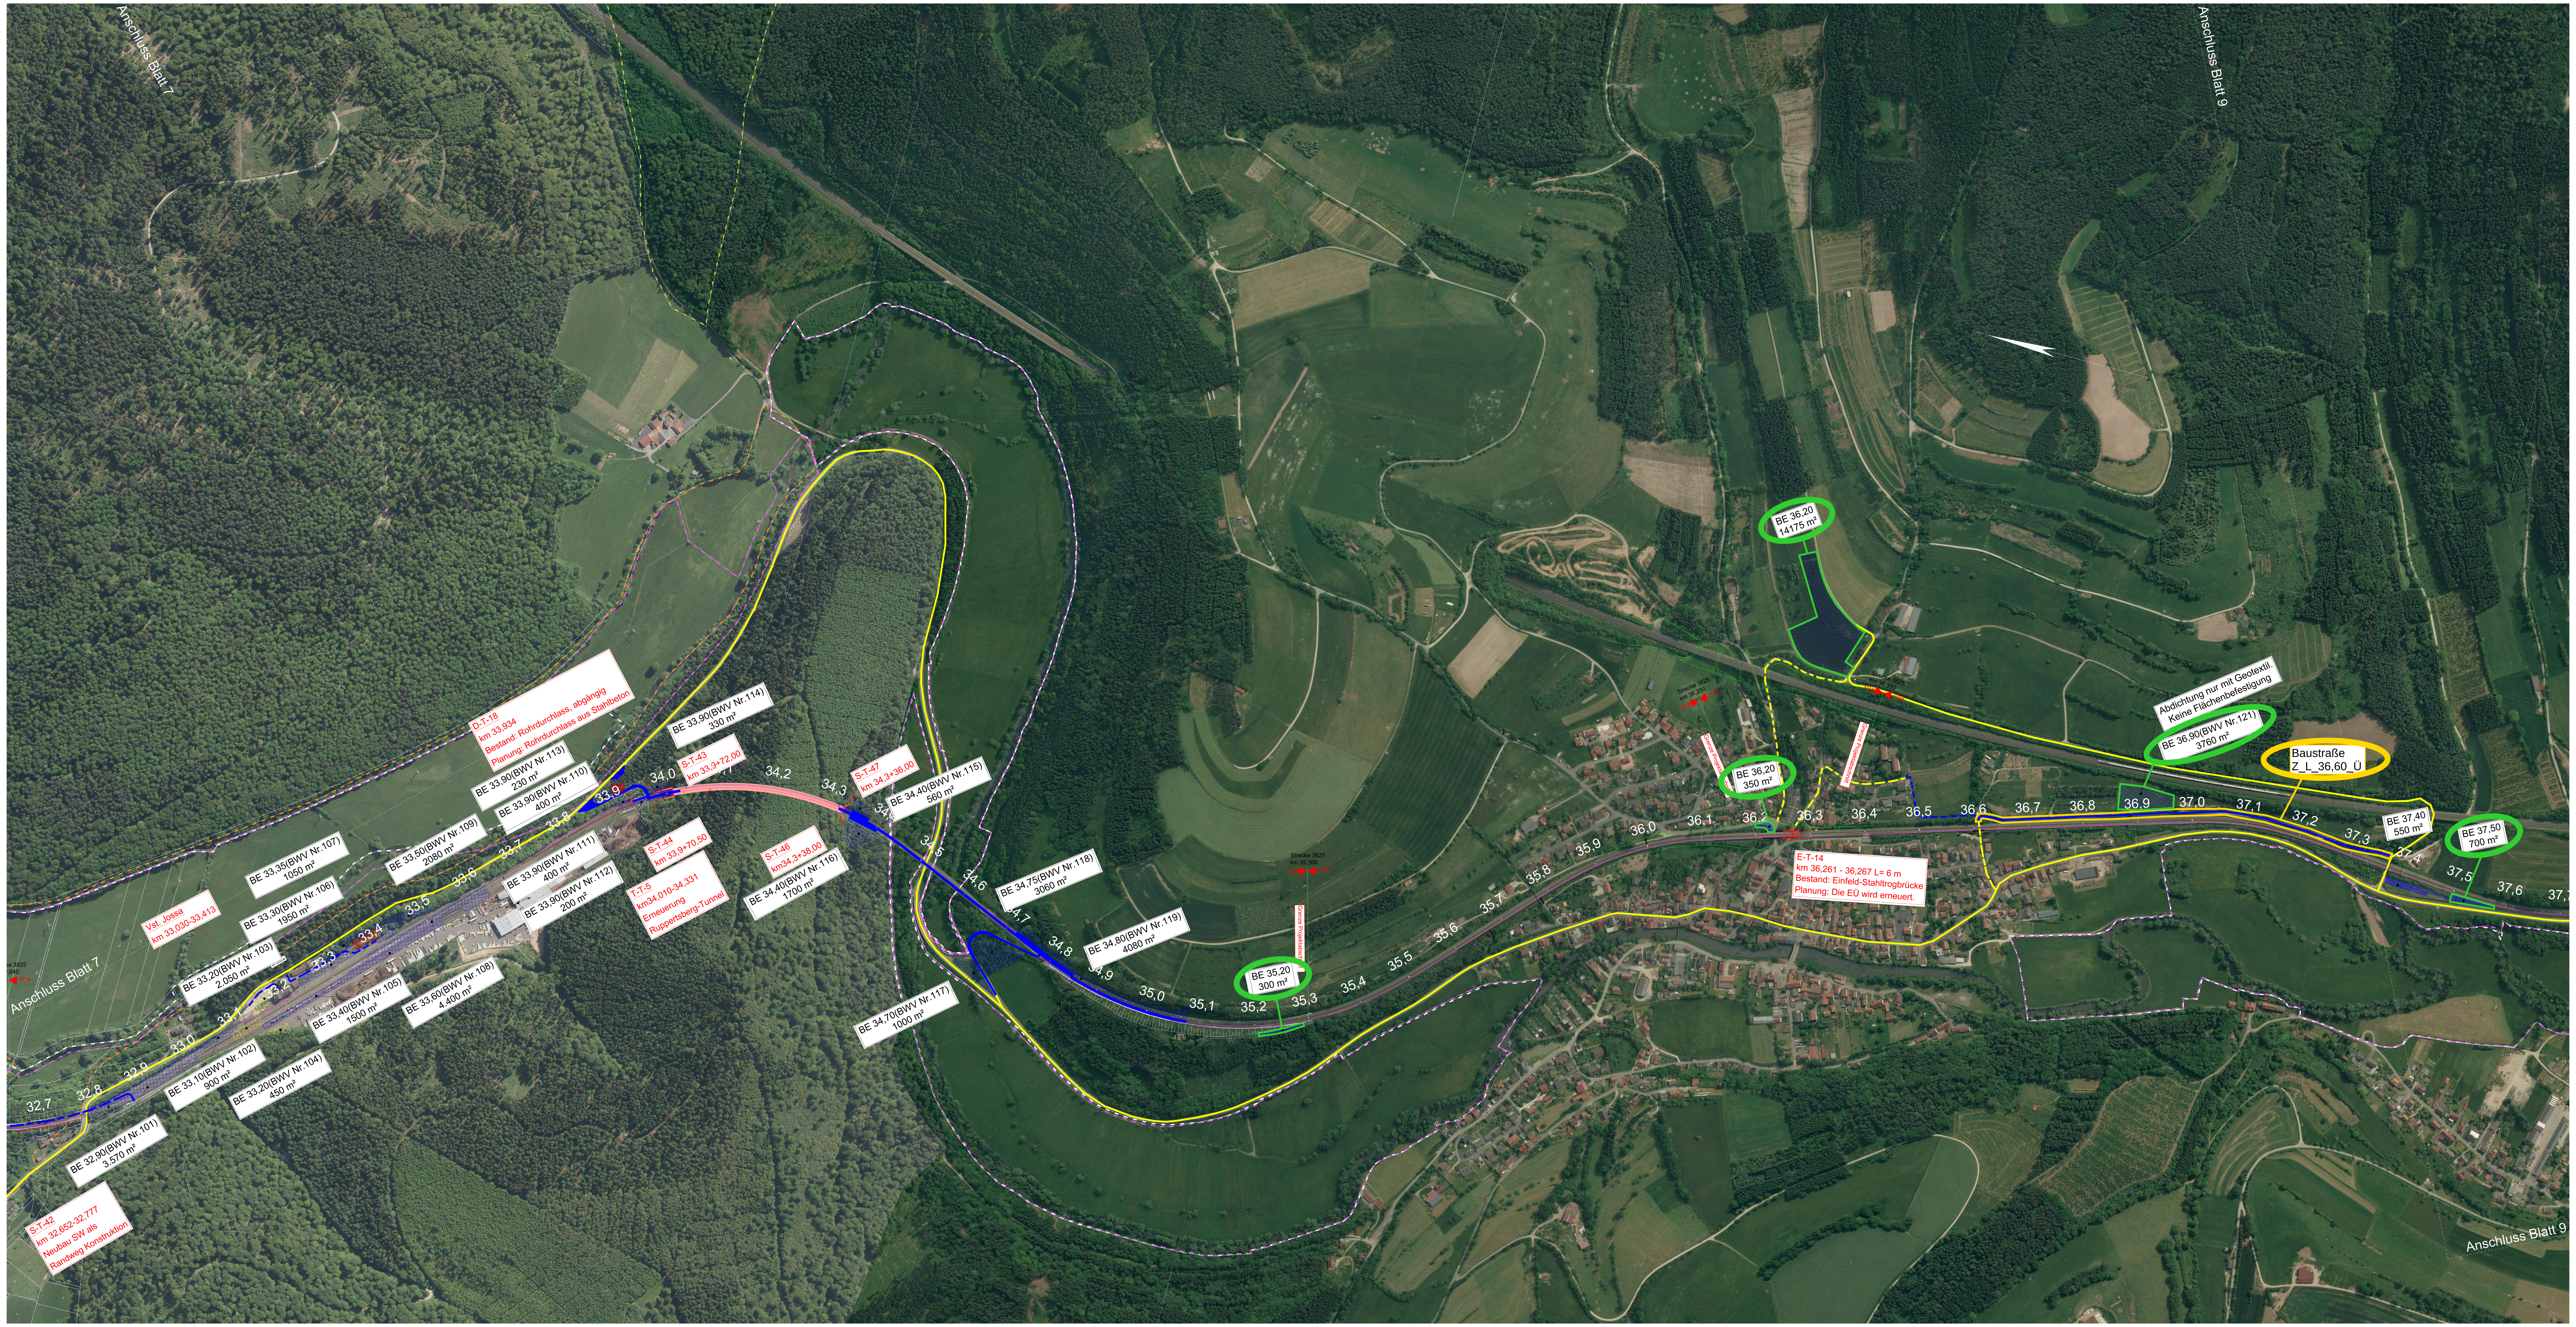


Legende

- klassifizierte Straße
- Baustraße unverändert (auf vorhandenen Wegen)
- Baustraße neu / ertüchtigt- asphaltiert
- Baustraße neu / ertüchigt- wassergebunden
- Baustelleneinrichtungsfläche- wassergebunden befestigt
- Baustelleneinrichtungsfläche- AN OLA
- Baustelleneinrichtungsfläche- asphaltiert
- Baustelleneinrichtungsfläche- unverändert
- Nachrichtlich mit dargestellte Planung aus anderen Planungsabschnitten
- Baumaßnahmen
- FFH-Gebiet
- Naturschutzgebiet
- Landschaftsschutzgebiet
- Naturpark (flächendeckend)
- Wasserschutzgebiet
- Vogelschutzgebiet
- Biosphärenreservat

Übergreifende Baustellenlogistik - Los 4 - Strecke 3825 km 31,00 - 44,00

- BE-Flächen
- Baustraße
- Eingleisstellen

Dokument nur für Ausschreibung

Anlage 03.03.04.01.02

Index:	Änderungen bzw. Ergänzungen	Name:	Datum:
A	Anpassung und Ergänzung Baulogistik Pläne	Danda	15.05.2026

Prüfvermerke

die Übereinstimmung der Zeichnung mit der Ausführung bestätigt:

für den Auftragnehmer: .... Ort, Datum, Unterschrift

für die DB .... Ort, Datum, Unterschrift

interoperabilität geprüft (benannte Stelle), Name

Datum geprüft / genehmigt

Datum geprüft / genehmigt

Datum geprüft / genehmigt

Eisenbahn-Bundesamt

Freigabe zur bautechnischen Prüfung

.... Ort, Datum, Unterschrift

Prüfingenieur

gleichgestellt mit Prüfexemplaren geprüft / genehmigt

Datum

Freigabe der Ausführungsunterlagen

☐ mit Regelungen durch den BVB


Freigabe-Nr. ....

.... Ort, Datum, Unterschrift (BVB)

Genehmigung zur Bauausführung

.... Ort, Datum, Unterschrift

Lageskizze

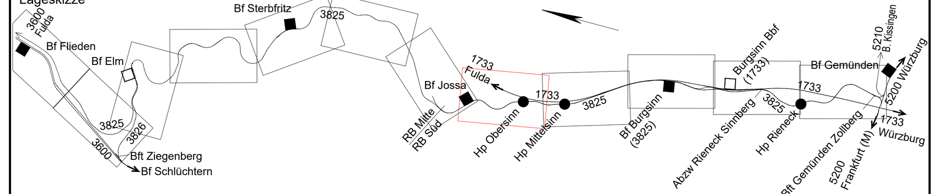

Auftragnehmer:

Hasselmann und Müller Planungsgesellschaft mbH Bau Verkehr Umwelt
Frankenstraße 1-3, 56068 Koblenz, +49 (0) 261 97376310

.... Ort, Datum, Unterschrift

Planverfasser:

Hasselmann und Müller Planungsgesellschaft mbH Bau Verkehr Umwelt
Frankenstraße 1-3, 56068 Koblenz, +49 (0) 261 97376310

Koblenz, 15.05.2026, gez. Thiemann
Ort, Datum, Unterschrift

Bauherr:
DB InfraGO AG
Netz Kassel
Bertha-von-Suttner-Str. 21
34131 Kassel

.... Ort, Datum, Unterschrift

Planung:
DB InfraGO AG
Regionalbereich Mitte Projekt
Tunnel und Korridore I.II-MI-K-T
Hahnstraße 49
60528 Frankfurt am Main

.... Ort, Datum, Unterschrift

Band 00 Anlage 11.6.3.8

Auftrag-Nr.: - -

	Datum	Name
gez.	12/2023	Danda
bearb.	05/2026	Danda
gepr.	05/2026	Thiemann

Dateiname: 11.6.3.-_LP_Baulogistik_5000_hm_2026.05.15-Blatt 8

Planart: Entwurf

Planzeichen: lvl

Blattgr.: 1199 x 604

Einwirkungen (Lastmodelle): -

Höhen- und Koordinatensystem: DB_REF2016 / DHHN2016

Maßstab: 1:5000

Lageplan Baulogistik
Strecke 3825 km 32,625 - 37,700

Projekt: Erneuerung Strecke Flieden - Gemünden

Strecke: 3825 Flieden - Gemünden / 3826 Schlüchtern - Elm

Bauwerksnummer					Brückennr.	Barcode
Strecke		Kilometer		Kennzahl	-	
3825	*	-	*	-		