Legende

- E — Bestand Kabel/Leitung oberirdisch
- E — Bestand Kabel/Leitung unterirdisch
- E — Bestand Kabel/Leitung (außer Betrieb)
- E — Neubau Kabel/Leitung unterirdisch

Bedeutung der Kurzzeichen

A	Abwasser	W	Wasserleitung
RW	Regenwasser	F	Fernmeldeleitung
MW	Mischwasser	E	Elektrizitätsleitung
SW	Schmutzwasser	G	Gasleitung

Legende techn.Ausrüstung

- OL-Flachmast
- OL-Winkelmast
- Hauptsignal (beispielhaft)
- Vorsignal (beispielhaft)
- Vorsignalwiederholer (beispielhaft)
- Mehrabschnittssignal (beispielhaft)
- Gleissperrsignal (beispielhaft)
- 0,5 — Gleismagnet (beispielhaft)
- Achszähler

Legende

- FFH-Gebiet
- Naturschutzgebiet
- Landschaftsschutzgebiet
- Naturpark (flächendeckend)
- Wasserschutzgebiet
- Vogelschutzgebiet
- Biosphärenreservat
- Restriktionsfläche (FFH-Lebensraumtyp und gesetzlich geschützte Biotope)

Legende lvl-Plan Teil 1

- Kreis- / Gemeindegrenze
- Gemarkungsgrenze
- Flurgrenze
- Flurstücksgrenze
- Zugehörigkeitshaken
- 49/1 oder 50 — Flurstücksnummer

(Kataster)

- oben / unten — Böschung
- 42,20 — Trafostation
- Oberleitungsmast ohne / mit Mastnummer
- 40-3 — Oberleitungsmast mit Nummer
- Oberleitungsmast mit Beleuchtung
- Lichtmast
- Kabelschrank / Schaltschrank
- LZB-Schrank / Kabelverteiler
- Trogtrasse (Kabelkanal) mit Kabelschacht
- 28 — Kabeltrasse unterirdisch mit Anzahl Leerrohre in DN 110
- Schacht mit Absenkbausatz
- F — Fernsprechstelle
- F — Wechselsprechstelle
- Lautsprecher
- Weichenantrieb / Weichenheizung

Legende lvl-Plan Teil 2

- Entwässerungsgraben mit Fließrichtung
- Versickerungsanlage (Graben, Becken, Mulde)
- Mulde
- Stützwand
- Lärmschutz — Lärmschutzwand mit Tür
- Zaun
- Hecke gemeinschaftlich
- Leitplanke
- Straßenablauf
- Einstiegsschacht / Entwässerungsleitung mit Fließrichtung
- Schieber für Wasserleitung
- Überflurhydrant; Unterflurhydrant
- Schrankenkasten mit Schrankenbaum
- Laubbaum; Nadelbaum
- DB-Gebäude mit Überdachung
- Treppe
- Rampe

Legende BE-Flächen

- Baustelleneinrichtungsfläche
- Baustraße
- Anbindung des Baufeldes bzw. Baustraße an das öffentliche Straßennetz
- Baufeld
- Rodungsbereich

Legende

- Neubau / Änderung
- Bestand / IVL
- Bestandsvermessung / Gleisachsen (Soll-Gleislage)
- Rückbau
- DB-Grenze
- nachrichtliche Darstellung / Planung Dritter / Planung aus anderem TEH
- nachrichtliche Darstellung / Planung externer Büros für das LFG-Projekt
- Optionale Planung
- Neubau Kabeltrogtrasse
- Neubau Kabelleerrohrtrasse
- Neubau PSS
- Entwässerung
- Baubehelf
- Planfeststellungsgrenze

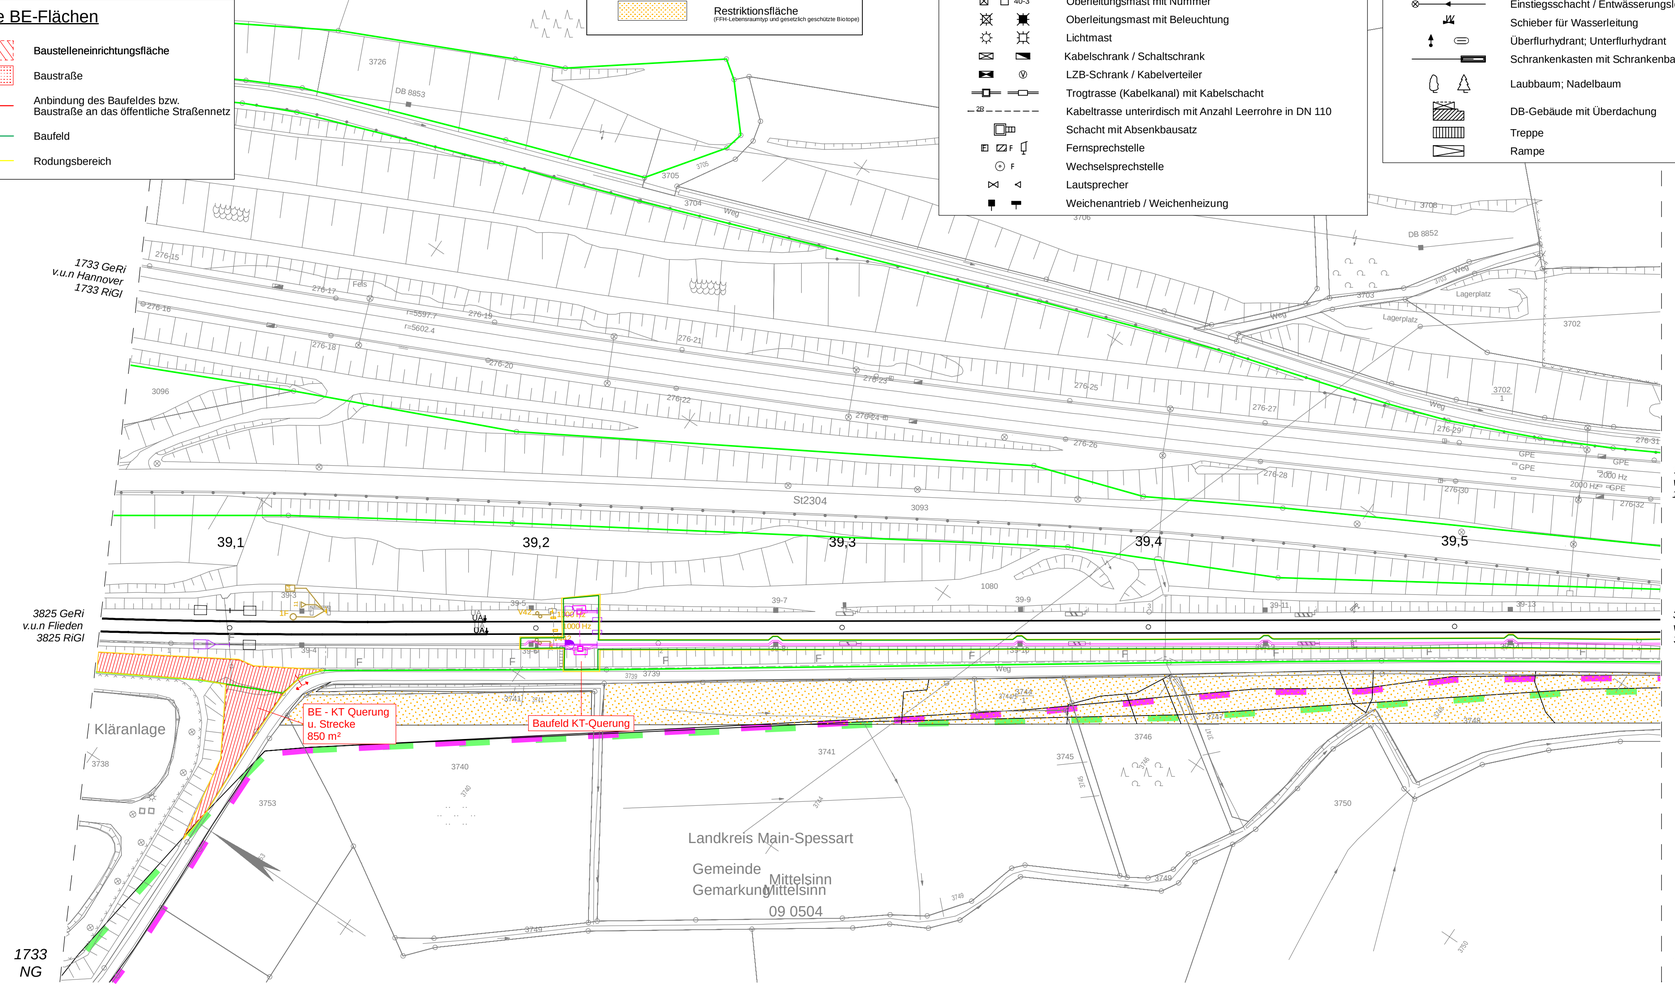

b	Prüfkommentare eingearbeitet	Blumenstein	09.08.2024
a	Prüfkommentare eingearbeitet und OE im Planstempel aktualisiert	Blumenstein	04.06.2024
Index:	Änderungen bzw. Ergänzungen	Name:	Datum:

Dokument nur für Ausschreibung

Anlage 03.03.04.04.08

Prüfvermerke

die Übereinstimmung der Zeichnung mit der Ausführung bestätigt:

für den Auftragnehmer: ..... Ort, Datum, Unterschrift

für die DB ..... Ort, Datum, Unterschrift

interoperabilität geprüft (benannte Stelle), Name

Datum — geprüft / genehmigt

Datum — geprüft / genehmigt

Datum — geprüft / genehmigt

Eisenbahn-Bundesamt

Freigabe zur bautechnischen Prüfung

..... Ort, Datum, Unterschrift

Prüfingenieur

gleichgestellt mit Prüfexemplaren — geprüft / genehmigt

Datum

Freigabe der Ausführungsunterlagen

☐ mit Regelungen durch den BVB

Freigabe-Nr. .....

..... Ort, Datum, Unterschrift (BVB)

Genehmigung zur Bauausführung

..... Ort, Datum, Unterschrift

Lageskizze

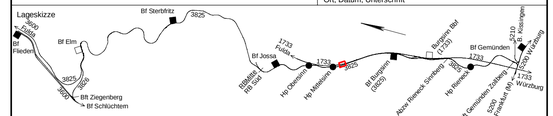

Auftragnehmer:	Planverfasser:	Band 21	Anlage 7.7.8
	INGE GP Flieden-Gemünden c/o KREBS+KIEFER Heinrich-Hertz-Straße 2 64295 Darmstadt	Ausgabestand: 09.08.2024	
		Datum	Name
		gez. 06/2022	Kern
		bearb. 06/2022	Kern
		gepr. 07/2022	Koch
Ort, Datum, Unterschrift	Darmstadt, i.A. Ort, Datum, Unterschrift		
Bauherr: **DB InfraGO AG** DB **InfraGO** Anlagen- und Instandhaltungsmanagement Netz Würzburg Rimparer Straße 7 97080 Würzburg	Planung: **DB InfraGO AG** DB **InfraGO** Regionalbereich Süd Projekte KB / KOB Nordbayern I.II-S-N-K Sandstraße 38 - 40 90443 Nürnberg	Dateiname: LFG-3_-RBS__-11-_-BE-03-GP-15-b.pdf	
Würzburg, Ort, Datum, Unterschrift	Nürnberg, Ort, Datum, Unterschrift	Planart: Entwurfsplanung	
		Planzeichen: lvl	
		Blattgr.: 594 x 841	
Maßstab: 1:1000	PA 8 Ern. Bahnanlagen km 34,447 bis 56,340 **Lageplan Strecke 3825 km 39,058 - 39,568** BE-Flächen und Baustraßen lvl 1733 NH	Einwirkungen (Lastmodelle): -	
		Höhen- und Koordinatensystem DB_REF2016 / DHHN2016	

Projekt / Strecke:
LFG 3825 - Baustufe 1
3825 Flieden - Gemünden
3826 Schlüchtern - Elm

Plannummer / Dateinamenschlüssel: L F G 3 _ R B S _ _ 1 1 _ B E 0 3 G P 1 5 b

Bauwerksnummer				Brückennr.	Barcode
Strecke	Kilometer		Kennzahl		
-	-		-	-	

Version: 10.014

LFA.0069.001
Projektschlüssel
Projektnr.:
Plotdatei:
Prototyp:
genehmigt mit:
LFG-3_-RBS__-11-_-BE-03-GP-15-b.PLT
LFG-3_-RBS__-11-_-BE-03-GP-15-b

Fläche: 0,353 m²
Abtrennschnitt: 20200090
Plotmaßstab: 1:1000
Plotdatum: 10.08.25

Höhe: 42,0 cm

84:1 cm
Schutzvermerk nach DIN ISO 16016 beachten

Breite:

KREBS+KIEFER