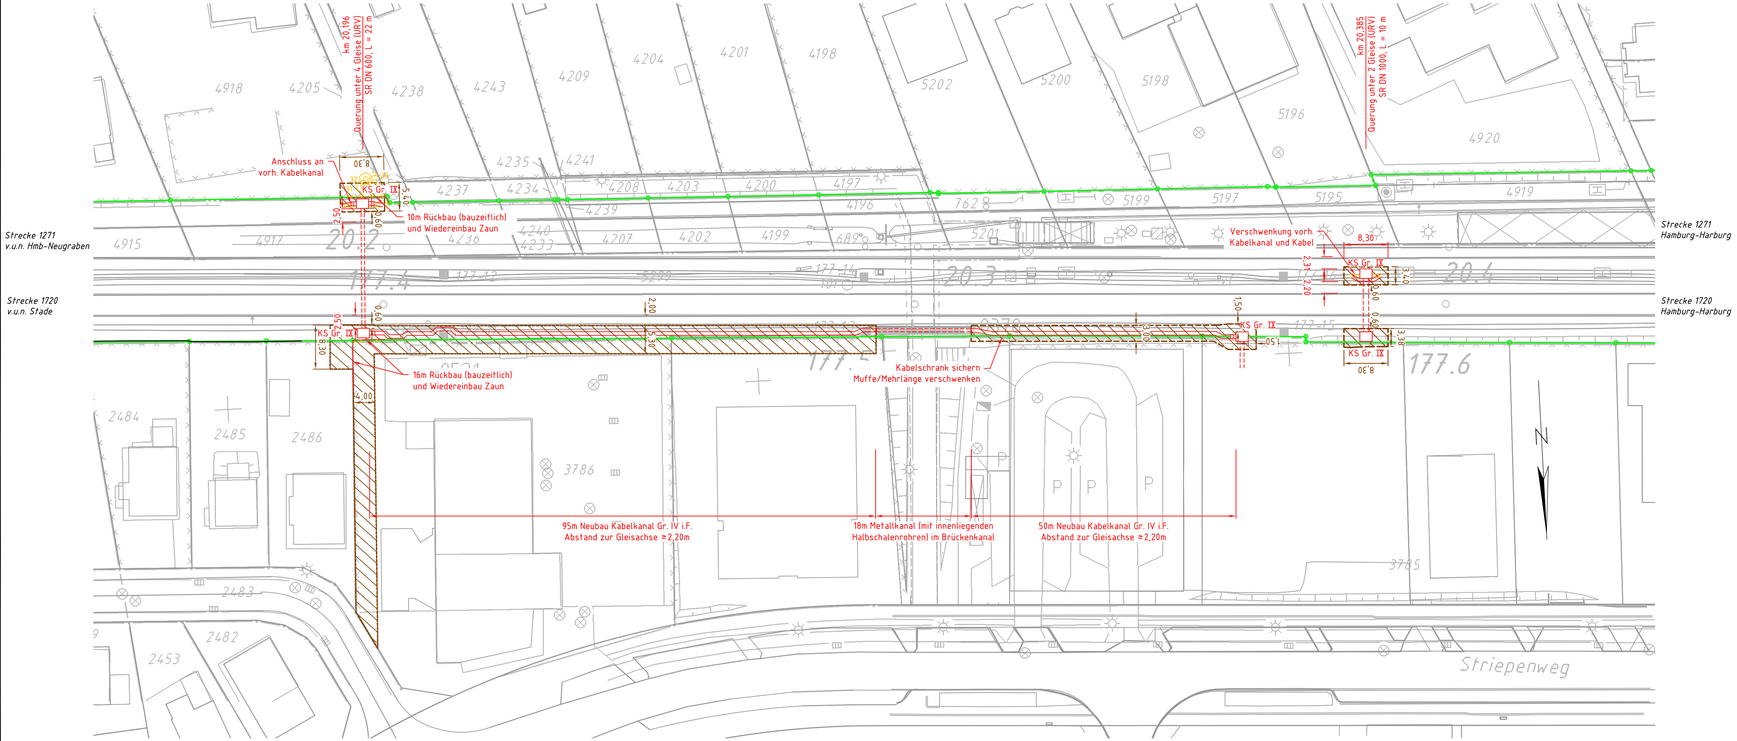


Legende

- Bestand
- Rückbau
- Neubau
- DB Grenze
- KS Kabelschacht
- Rohrtrasse (Kabel im Schutzrohr)
- Schachtanschlußbausautz
- Baufeld / Technologischer Streifen

Plan gilt nur für die Ausschreibung!

Anlage 3.1.1

Index	Änderungen bzw. Ergänzungen	Name	Datum

Prüfvermerke

die Übereinstimmung der Zeichnung mit der Ausführung bestätigt:

für den Auftragnehmer: Ort, Datum, Unterschrift

für die DB Energie GmbH: Ort, Datum, Unterschrift

Datum — geprüft / genehmigt

Datum — geprüft / genehmigt

Datum — geprüft / genehmigt

Eisenbahn-Bundesamt

Freigabe zur fachtechnischen Prüfung
Berlin,
Ort, Datum, Unterschrift

Prüfingenieur

gleichgestellt mit Prüfexemplaren
Datum

Freigabe der Ausführungsunterlagen

Genehmigung zur Bauausführung
Ort, Datum, Unterschrift

Lageskizze



Auftraggeber:
DB InfraGO
Infrastrukturprojekte Nord
(V.II-N-E-SI)
Hammerbrookstr. 44
20097 Hamburg
Hamburg, Ort, Datum, Unterschrift

Planverfasser:
ARCADIS
Arcadis Mobility Germany GmbH
Rudower Chaussee 12 F
12489 Berlin
Berlin, 04.09.2026 i.A. Stolp
Ort, Datum, Unterschrift

Blatt-Nr.:	1 von 1	
Auftrag-Nr.:		
	Datum	Name
gez.	26.06.2026	Genet
bearb.	04.09.2026	Genet
gepr.	04.09.2026	Stolp

Bauherr:
DB InfraGO
Infrastrukturprojekte Nord
(V.II-N-E-SI)
Hammerbrookstr. 44
20097 Hamburg

Planung:
ARCADIS
Arcadis Mobility Germany GmbH
Rudower Chaussee 12 F
12489 Berlin

Plan-Nr.: EP_06NW_KT_LP_01

Planart: Ausschreibung

Planzeichen: 1720 HW

Blattgr.: 970 x 297

Maßstab: 1:500

GW Neuwiedenthal
Kabeltiefbau
Lageplan km 20,4+38 – 20,1+45 (Strecke 1271)

Einwirkungen (Lastmodelle): –

Höhen- und Koordinatensystem: DB_REF2003 DB_REF

Projekt: Neubau Gleichrichterwerke Hamburg

Strecke: 1271 Harburger Linie (S3/S31)

Bauwerksnummer					Brückennr.
Strecke		Kilometer		Kennzahl	
1271	×	20,1+97	×		

Datum 26.06.2026 Zeit 15:23:16 Name: genet2482
Datei: V:\1206\01_AUTS_GW-Neuwiedenthal\CAD\3_KT\13.1_AU_06NW_KT_LP_01.dwg