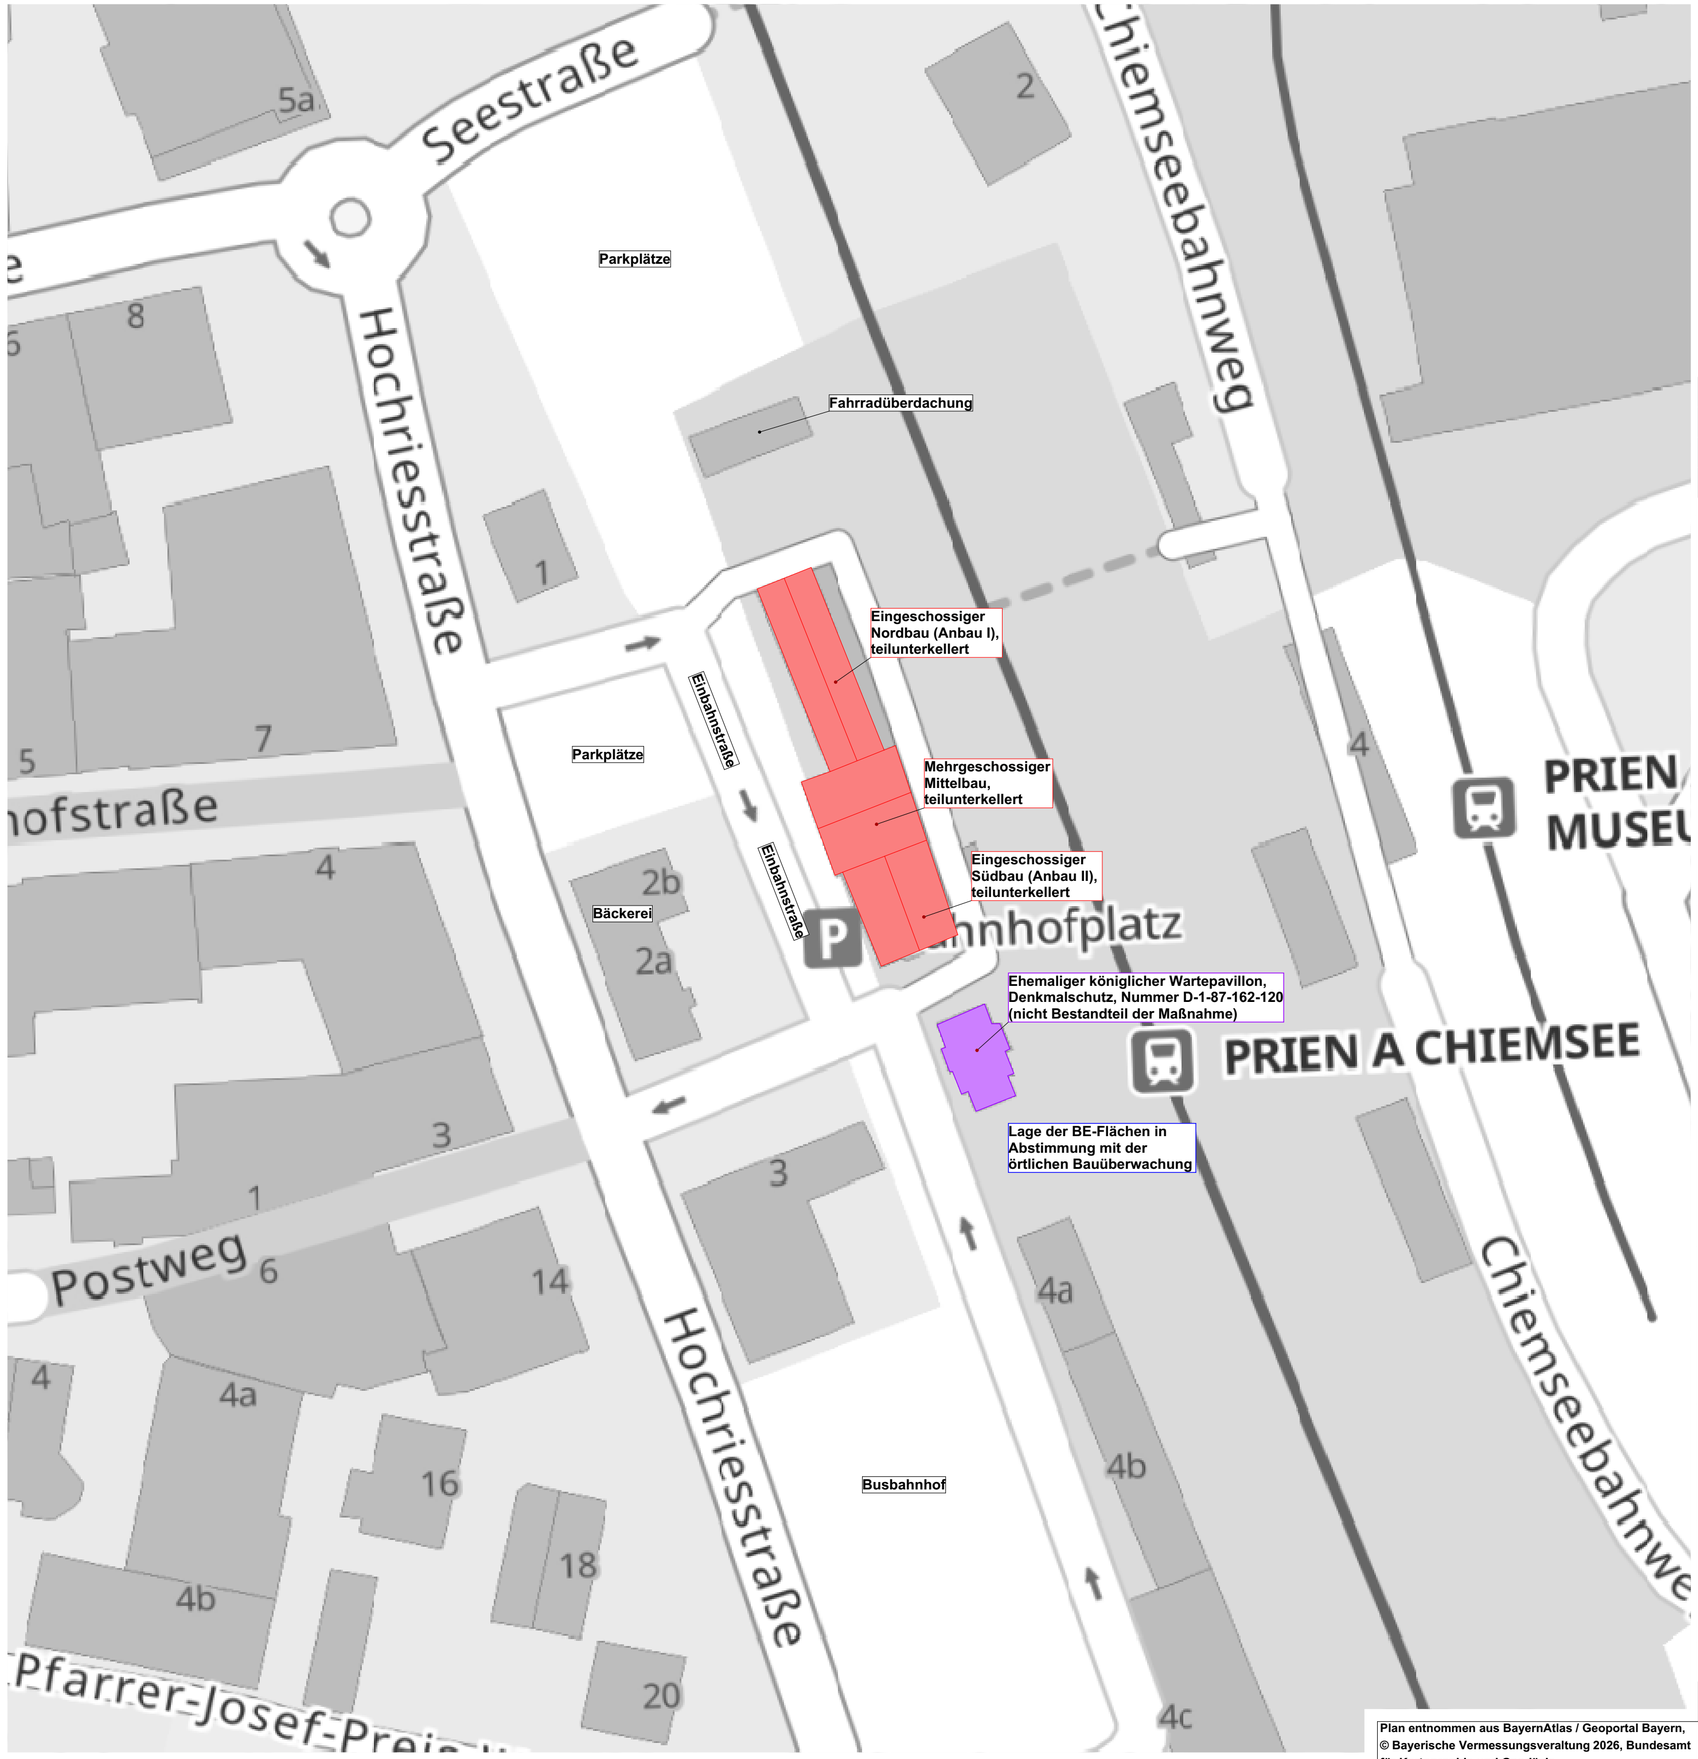


Plan entnommen aus BayernAtlas / Geoportal Bayern, © Bayerische Vermessungsverwaltung 2026, Bundesamt für Kartographie und Geodäsie

Legende:

Achsen		LH	Lichte Höhe
geschnittene Kanten		OKFF	Höhenkote Fertigfußb.
Ansichtskanten		OKFF / OKRF	Höhenkote Fertigfußb. / Rohbau (Grundriss)
verdeckte Kanten		OKFF / UKFD	Höhenkote Ausbau (Schnitt / Ansicht)
darüber / dahinter liegende Kanten		OKRD / UKRD	Höhenkote Rohbau (Schnitt / Ansicht)
Bestand			Fremdprojekt
Betroffenes Objekt			

Index	Art der Änderung	Datum	Name	Unterschrift
c				
b				
a				

Bauherr
DB InfraGO AG
Bahnhofstraße 70, Marienzeile
90402 Nürnberg

Bauherrenvertretung / Projektleitung
DB InfraGO AG
Frau Anja Ströfer
Bahnhofstraße 70
Marienzeile
90402 Nürnberg

Bautechnischer Prüfer gemäß VV BAU bzw. Planprüfer gemäß VV BAU STE

Eisenbahn-Bundesamt (EBA)

Projekt

ZKB Prien am Chiemsee
Sanierung Empfangsgebäude
Bahnhofplatz 2, 83209 Prien am Chiemsee

Übersicht



Planungsphase:	Ausführungsplanung	Strecke	Bf Rosenheim - Bf Freilassing	Maßstab 1:500
Planbezeichnung/ Planinhalt:	Übersicht, Baustelleneinrichtung	Strecken-Nr.	5703	Bahnhofs-Nr. 5035
Planart/ SAP PM-Equipmentnr.:	Lageplan	Stations-km	24,96	Koordinaten-system DBREF03 (VA) gedreht
Plannummer	A012005PFLE01LP__01_			Höhensystem ±0.00 = 532.01 im DREF03

Planersteller
BEUCON GmbH
Anschrift:
BEUCON GmbH
Am Wasserbogen 43
82166 Gräfelfing

Maged Al-Saidi | 19.10.2026 | Name (Druckschrift) | Datum | Unterschrift

Bauvorlageberechtigter (BVB) gemäß VV BAU / VV BAU-STE
Freigabe der Ausführungsunterlagen gemäß Freigabeschreiben
vom _____ Freigabe Nr. _____
Name (Druckschrift) | Datum | Unterschrift

Projektverantwortlicher als Vertreter der Eisenbahnen des Bundes (EdB)
Name (Druckschrift) | Datum | Unterschrift

Planersteller (Gleichstellung)
Plan gleichgestellt mit Freigabe-Nr. _____
des Bauvorlageberechtigten vom _____
Name (Druckschrift) | Datum | Unterschrift

Die Übereinstimmung mit der Bauausführung wird bestätigt

Auftragnehmer Bau
Name (Druckschrift) | Datum | Unterschrift

Bauüberwacher Bahn (BÜB) gemäß VV BAU/VV BAU-STE
Name (Druckschrift) | Datum | Unterschrift

Die Übernahme der handrevidierten Eintragungen in die CAD-Grundlage wird bestätigt

Auftragnehmer Bau
Name (Druckschrift) | Datum | Unterschrift

Bearbeitung CAD

	Datum	Name(Druckschrift)
gez.	19.10.2026	cb
gepr.	19.10.2026	ks