

Legende Heizung

Symbol	Bedeutung	Symbol	Bedeutung
	VL - Vorlauf		RL - Rücklauf
	Absperrventil		3WV - 3-Wege-Ventil
	P - Pumpe		WMZ - Wärmemengenzähler
	Schmutzfänger		Rückschlagklappe
	DURV - druckunabhängiges Regelventil		SRV - Strangregulierventil
	MAG - Membran Ausdehnungsgefäß		

Hinweis

Alle Angaben sind in mm!

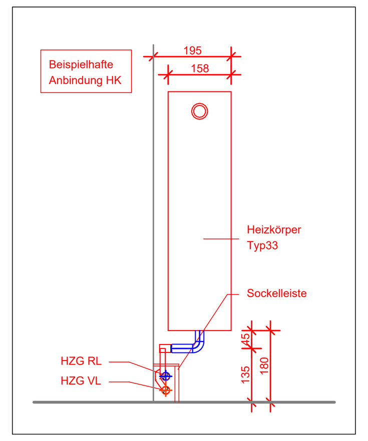

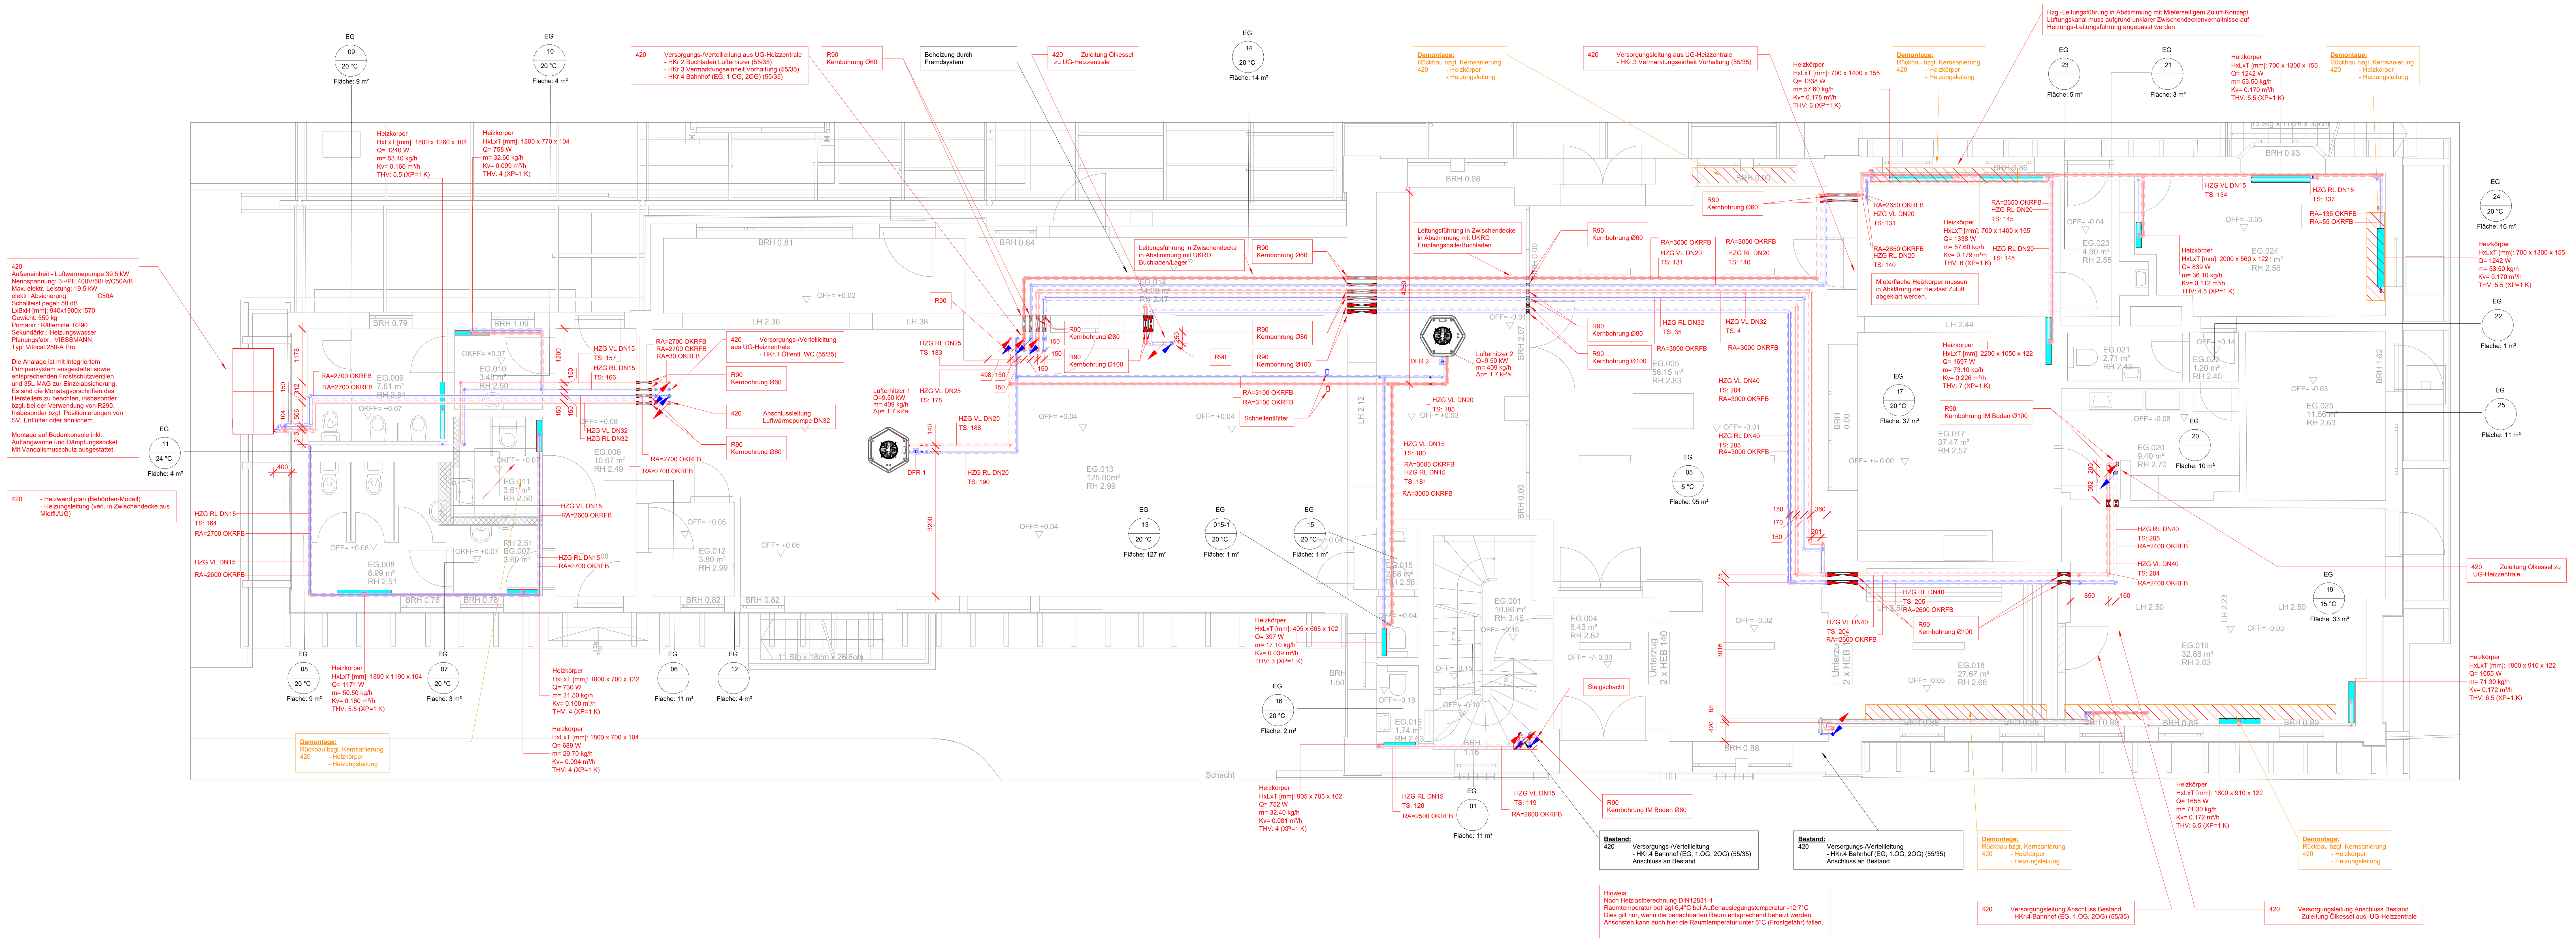

Liste Differenzdruckventil (MÜP Gastronomie)											
fl.Nr.	Beschreibung	Hersteller	Typ	DN	Druckverlust	Kv-Wert	Massenstrom	Einstellung	Kommentare	Raum-Nr.	Raumname

Liste Durchflussregler (Buchhandlung)

fl.Nr.	Beschreibung	Hersteller	Typ	DN	Druckverlust	Kv-Wert	Massenstrom	Einstellung	Kommentare	Raum-Nr.	Raumname
EG OKRFB											
DFR 1	Durchflussregler	Danfoss Wärmeautomatik		20	16.00 kPa		409.1 kg/h		Neu		
DFR 2	Durchflussregler	Danfoss Wärmeautomatik		20	16.05 kPa		409.1 kg/h		Neu		

Heizkörperliste EG

Raum-Nr.	Raumname	Hersteller	Typ	Größe [mm]	Leistung	Voreinstellung Thermostatventil	Massenstrom
EG OKRFB							
07	EG	KERMI	HVN20, 104 mm	1800 x 700 x 104	689 W	4 (XP=1 K)	29.7 kg/h
08	EG	KERMI	HVN20, 104 mm	1800 x 1190 x 104	1171 W	5.5 (XP=1 K)	50.5 kg/h
09	EG	KERMI	HVN20, 104 mm	1800 x 1260 x 104	1240 W	5.5 (XP=1 K)	53.4 kg/h
10	EG	KERMI	HVN20, 104 mm	1800 x 770 x 104	758 W	4 (XP=1 K)	32.6 kg/h
11	EG	KERMI	HVN22, 122 mm	1800 x 700 x 122	730 W	4 (XP=1 K)	31.5 kg/h
015-1	EG	KERMI	Typ 22, 102 mm	405 x 605 x 102	397 W	3 (XP=1 K)	17.1 kg/h
16	EG	KERMI	Typ 22, 102 mm	905 x 705 x 102	752 W	4 (XP=1 K)	32.4 kg/h
17	EG	KERMI	HVN22, 122 mm	2200 x 1050 x 122	1697 W	7 (XP=1 K)	73.1 kg/h
17	EG	KERMI	Typ 33, 155 mm	700 x 1400 x 155	1338 W	6 (XP=1 K)	57.6 kg/h
17	EG	KERMI	Typ 33, 155 mm	700 x 1400 x 155	1338 W	6 (XP=1 K)	57.6 kg/h
19	EG	KERMI	HVN22, 122 mm	1800 x 910 x 122	1655 W	6.5 (XP=1 K)	71.3 kg/h
19	EG	KERMI	HVN22, 122 mm	1800 x 910 x 122	1655 W	6.5 (XP=1 K)	71.3 kg/h
24	EG	KERMI	HVN22, 122 mm	2000 x 560 x 122	839 W	4.5 (XP=1 K)	36.1 kg/h
24	EG	KERMI	Typ 33, 155 mm	700 x 1300 x 155	1242 W	5.5 (XP=1 K)	53.5 kg/h
24	EG	KERMI	Typ 33, 155 mm	700 x 1300 x 155	1242 W	5.5 (XP=1 K)	53.5 kg/h

Gesamt: 15

Index	Art der Änderung	Datum	Name	Unterschrift
i				
h				
g				
f				
e				
d				
c				
b				
a	Plananpassung gemäß Prüfung	21.05.26	CD	

Bauherr
DB InfraGO AG
Bahnhofstraße 70
Marienzeile
90402 Nürnberg

Bauherrenvertretung / Projektleitung
DB InfraGO AG
Frau Anja Ströfer
Bahnhofstraße 70
90402 Nürnberg

DB InfraGO

Bautechnischer Prüfer gemäß VV BAU bzw. Planprüfer gemäß VV BAU STE

Eisenbahn-Bundesamt (EBA)

Projekt

Sanierung Bhf. Prien

Projekt-Nr.

Übersicht

Planungsphase	Ausführungsplanung	Strecke Rosenheim - Salzburg	Maßstab 1:50
Planbezeichnung/ Planinhalt	Wärmeversorgungsanlagen	Strecken-Nr. 5703	Bahnhofs-Nr. 5035
Planart/ SAP PM-Equipmentnr.	Grundriss EG	Stations-km 24,956	Koordinatensystem
Plannummer	T010_402000_B14-.000_PGR_Y--_EG_0---_a_-		Höhensystem

Planersteller
TGA-Consult
TGA-Consult GmbH & Co. KG
Beratende Ingenieure
Fraunhoferstr. 9
82152 Martinsried / Planegg
info@tga-consult.com

Name (Druckschrift) Datum Unterschrift

Bauvorlageberechtigter (BVB) gemäß VV BAU / VV BAU-STE
Freigabe der Ausführungsunterlagen gemäß Freigabeschreiben vom ________ Freigabe Nr. ________

Name (Druckschrift) Datum Unterschrift

Projektverantwortlicher als Vertreter der Eisenbahnen des Bundes (EdB)
DB InfraGO

Name (Druckschrift) Datum Unterschrift

Planersteller (Gleichstellung)
Plan gleichgestellt mit Freigabe-Nr. ________
des Bauvorlageberechtigten vom ________

Name (Druckschrift) Datum Unterschrift

Die Übereinstimmung mit der Bauausführung wird bestätigt

Auftragnehmer Bau

Name (Druckschrift) Datum Unterschrift

Bauüberwacher Bahn (BÜB) gemäß VV BAU/VV BAU-STE

Name (Druckschrift) Datum Unterschrift

Die Übernahme der handrevidierten Eintragungen in die CAD-Grundlage wird bestätigt

Auftragnehmer Bau

Name (Druckschrift) Datum Unterschrift

Bearbeitung CAD

	Datum	Name(Druckschrift)
gez.	27.03.26	SR
gepr.	27.03.26	SK/CD