
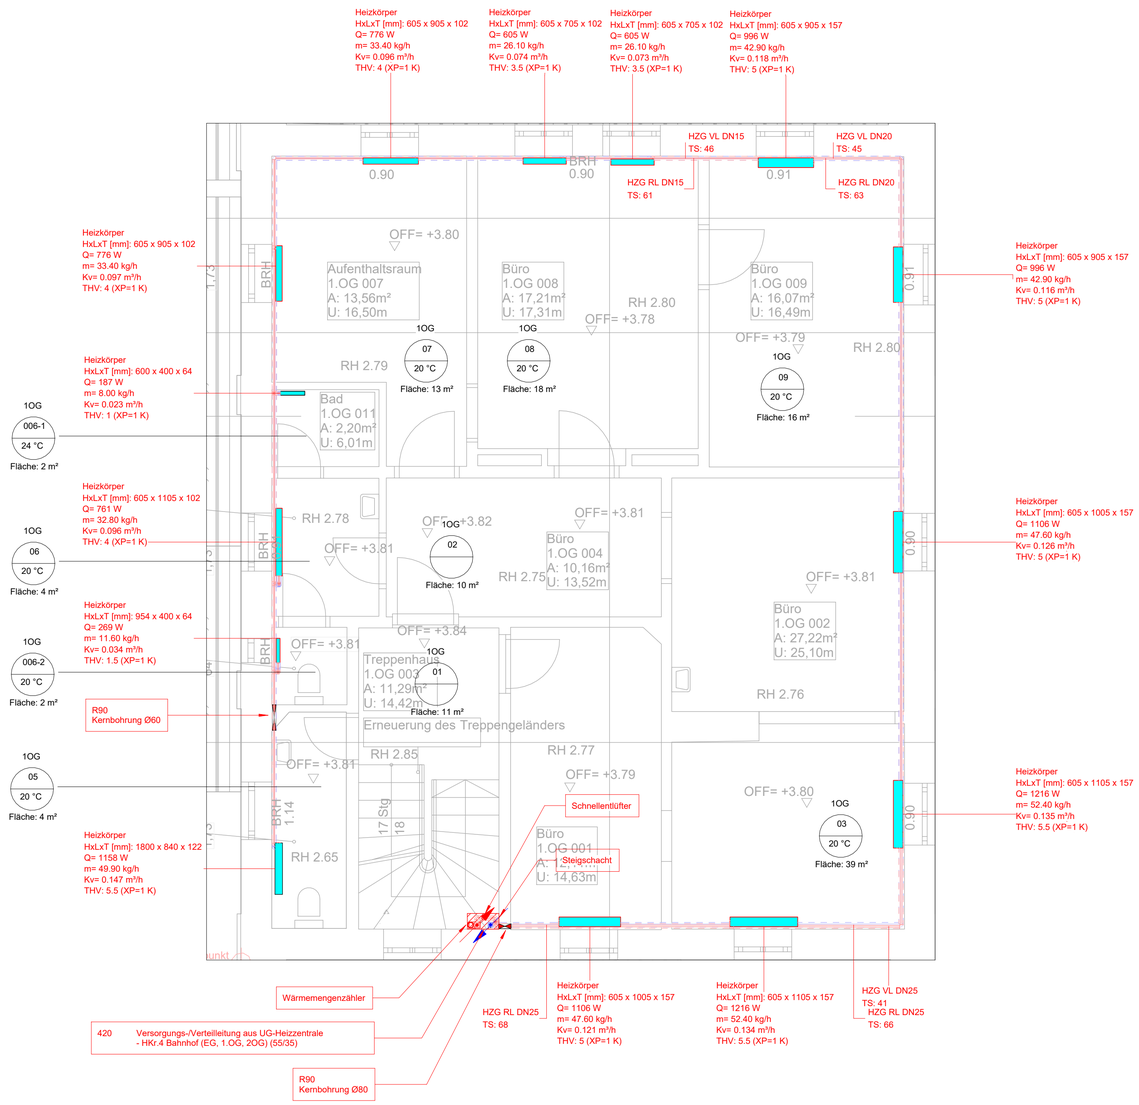


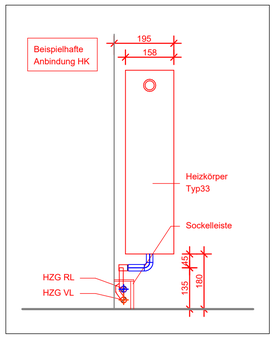

Legende Heizung

	VL - Vorlauf		RL - Rücklauf
	Absperrventil		3WV - 3-Wege-Ventil
	P - Pumpe		WMZ - Wärmemengenzähler
	Schmutzfänger		Rückschlagklappe
	DURV - druckunabhängiges Regelventil		SRV - Strangregulierventil
	MAG - Membran Ausdehnungsgefäß		

Hinweis

Alle Angaben sind in mm!

Heizkörperliste 1.OG							
Raum-Nr.	Raumname	Hersteller	Typ	Größe [mm]	Leistung	Voreinstellung Thermostatventil	Massenstrom
1.OG OKRFB							
03	1OG	KERMI	Typ 33, 157 mm	605 x 1005 x 157	1106 W	5 (XP=1 K)	47.6 kg/h
03	1OG	KERMI	Typ 33, 157 mm	605 x 1105 x 157	1216 W	5.5 (XP=1 K)	52.4 kg/h
03	1OG	KERMI	Typ 33, 157 mm	605 x 1105 x 157	1216 W	5.5 (XP=1 K)	52.4 kg/h
03	1OG	KERMI	Typ 33, 157 mm	605 x 1005 x 157	1106 W	5 (XP=1 K)	47.6 kg/h
05	1OG	KERMI	HVN22, 122 mm	1800 x 840 x 122	1158 W	5.5 (XP=1 K)	49.9 kg/h
06	1OG	KERMI	Typ 22, 102 mm	605 x 1105 x 102	761 W	4 (XP=1 K)	32.8 kg/h
006-1	1OG	KERMI	Typ 12, 64 mm	600 x 400 x 64	187 W	1 (XP=1 K)	8.0 kg/h
006-2	1OG	KERMI	Typ 12, 64 mm	954 x 400 x 64	269 W	1.5 (XP=1 K)	11.6 kg/h
07	1OG	KERMI	Typ 22, 102 mm	605 x 905 x 102	776 W	4 (XP=1 K)	33.4 kg/h
07	1OG	KERMI	Typ 22, 102 mm	605 x 905 x 102	776 W	4 (XP=1 K)	33.4 kg/h
08	1OG	KERMI	Typ 22, 102 mm	605 x 705 x 102	605 W	3.5 (XP=1 K)	26.1 kg/h
08	1OG	KERMI	Typ 22, 102 mm	605 x 705 x 102	605 W	3.5 (XP=1 K)	26.1 kg/h
09	1OG	KERMI	Typ 33, 157 mm	605 x 905 x 157	996 W	5 (XP=1 K)	42.9 kg/h
09	1OG	KERMI	Typ 33, 157 mm	605 x 905 x 157	996 W	5 (XP=1 K)	42.9 kg/h
Gesamt: 14							

Heizkörper sind mittig unter das Fenster zu installieren

Index	Art der Änderung	Datum	Name	Unterschrift
i				
h				
g				
f				
e				
d				
c				
b				
a	Plananpassung gemäß Prüfung	21.05.26	CD	

Bauherr
DB InfraGO AG
Bahnhofstraße 70
Marienzeile
90402 Nürnberg

Bauherrenvertretung / Projektleitung
DB InfraGO AG
Frau Anja Ströfer
Bahnhofstraße 70
90402 Nürnberg

Bautechnischer Prüfer gemäß VV BAU
bzw. Planprüfer gemäß VV BAU STE

Eisenbahn-Bundesamt (EBA)

Projekt

Sanierung Bhf. Prien

Projekt-Nr.

Übersicht

Planungsphase	Ausführungsplanung	Strecke Rosenheim - Salzburg	Maßstab 1:50
Planbezeichnung/ Planinhalt	Wärmeversorgungsanlagen	Streckennr. 5703	Bahnhofs-Nr. 5035
Planart/ SAP PM-Equipmentnr.	Grundriss 1.OG	Stations-km 24,956	Koordinatensystem
Plannummer	T010_402000_B14-.000_PGR_Y--_O1_0---_a_-		Höhensystem

Planersteller
TGA-Consult GmbH & Co. KG
Beratende Ingenieure
Fraunhoferstr. 9
82152 Martinsried / Planegg
info@tga-consult.com

Bauvorlageberechtigter (BVB) gemäß VV BAU / VV BAU-STE
Freigabe der Ausführungsunterlagen gemäß Freigabeschreiben
vom _____ Freigabe Nr. _____

Name (Druckschrift) | Datum | Unterschrift

Projektverantwortlicher als Vertreter der Eisenbahnen des Bundes (EdB)

Planersteller (Gleichstellung)
Plan gleichgestellt mit Freigabe-Nr. _____
des Bauvorlageberechtigten vom _____

Die Übereinstimmung mit der Bauausführung wird bestätigt

Auftragnehmer Bau

Bauüberwacher Bahn (BÜB) gemäß VV BAU/VV BAU-STE

Die Übernahme der handrevidierten Eintragungen in die CAD-Grundlage wird bestätigt

Auftragnehmer Bau

Bearbeitung CAD

	Datum	Name(Druckschrift)
gez.	27.03.26	SR
gepr.	27.03.26	SK/CD