
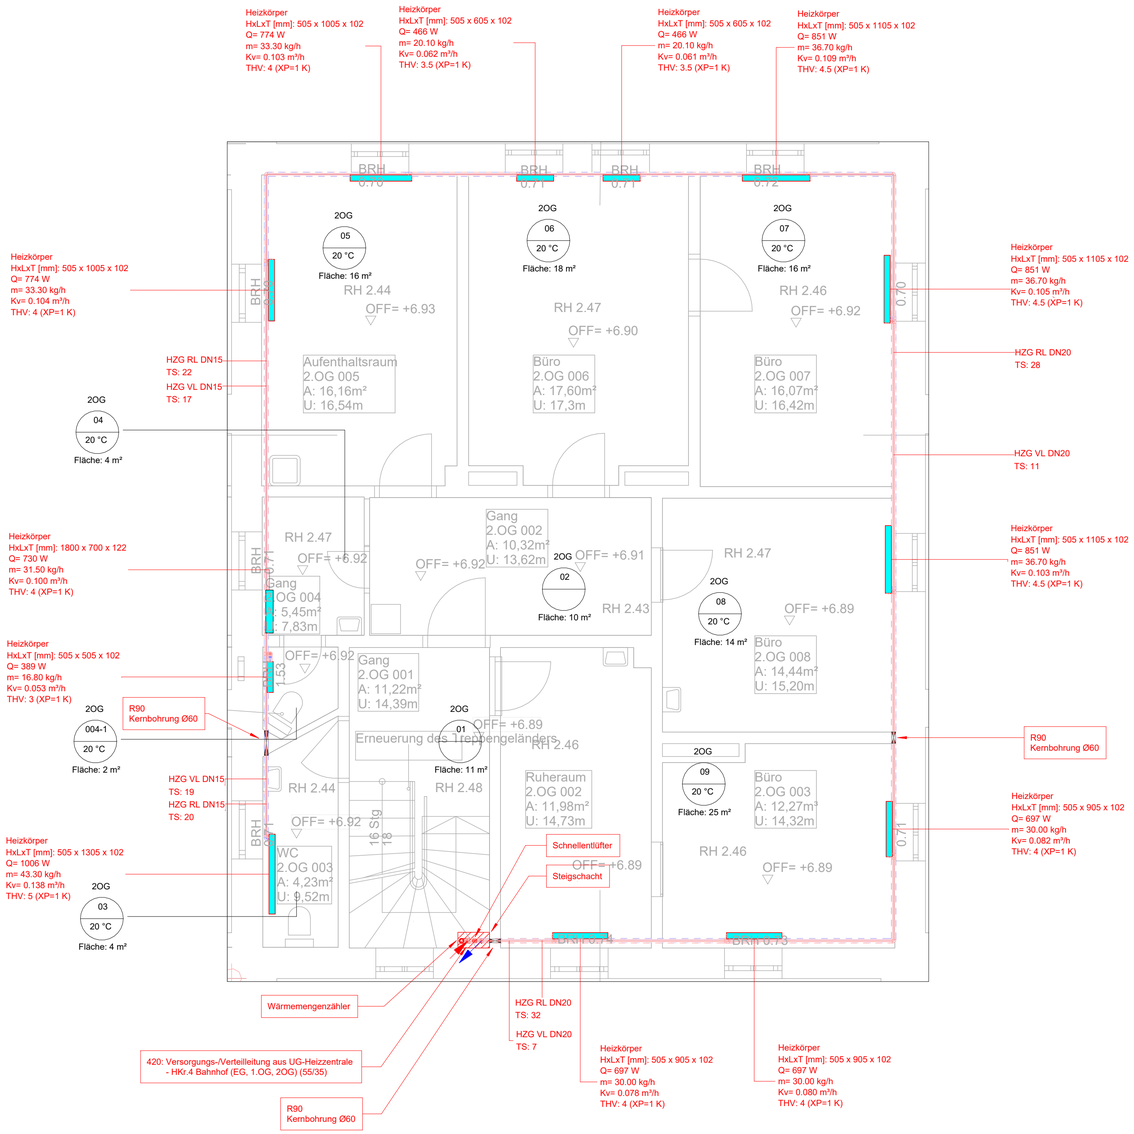


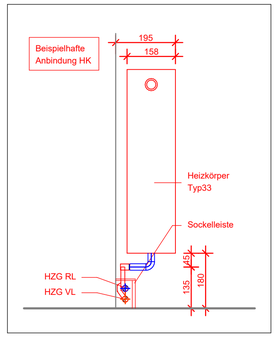

Legende Heizung

	VL - Vorlauf		RL - Rücklauf
	Absperrventil		3WV - 3-Wege-Ventil
	P - Pumpe		WMZ - Wärmemengenzähler
	Schmutzfänger		Rückschlagklappe
	DURV - druckunabhängiges Regelventil		SRV - Strangregulierventil
	MAG - Membran Ausdehnungsgefäß		

Hinweis

Alle Angaben sind in mm!

Heizkörperliste 2.OG

Raum-Nr.	Raumname	Hersteller	Typ	Größe [mm]	Leistung	Voreinstellung Thermostatventil	Massenstrom
2.OG OKRFB							
03	2OG	KERMI	Typ 22, 102 mm	505 x 1305 x 102	1006 W	5 (XP=1 K)	43.3 kg/h
04	2OG	KERMI	HVN22, 122 mm	1800 x 700 x 122	730 W	4 (XP=1 K)	31.5 kg/h
004-1	2OG	KERMI	Typ 22, 102 mm	505 x 505 x 102	389 W	3 (XP=1 K)	16.8 kg/h
05	2OG	KERMI	Typ 22, 102 mm	505 x 1005 x 102	774 W	4 (XP=1 K)	33.3 kg/h
05	2OG	KERMI	Typ 22, 102 mm	505 x 1005 x 102	774 W	4 (XP=1 K)	33.3 kg/h
06	2OG	KERMI	Typ 22, 102 mm	505 x 605 x 102	466 W	3.5 (XP=1 K)	20.1 kg/h
06	2OG	KERMI	Typ 22, 102 mm	505 x 605 x 102	466 W	3.5 (XP=1 K)	20.1 kg/h
07	2OG	KERMI	Typ 22, 102 mm	505 x 1105 x 102	851 W	4.5 (XP=1 K)	36.7 kg/h
07	2OG	KERMI	Typ 22, 102 mm	505 x 1105 x 102	851 W	4.5 (XP=1 K)	36.7 kg/h
08	2OG	KERMI	Typ 22, 102 mm	505 x 1105 x 102	851 W	4.5 (XP=1 K)	36.7 kg/h
09	2OG	KERMI	Typ 22, 102 mm	505 x 905 x 102	697 W	4 (XP=1 K)	30.0 kg/h
09	2OG	KERMI	Typ 22, 102 mm	505 x 905 x 102	697 W	4 (XP=1 K)	30.0 kg/h
09	2OG	KERMI	Typ 22, 102 mm	505 x 905 x 102	697 W	4 (XP=1 K)	30.0 kg/h

Gesamt: 13

Heizkörper sind mittig unter das Fenster zu installieren

Index	Art der Änderung	Datum	Name	Unterschrift
i				
h				
g				
f				
e				
d				
c				
b				
a	Plananpassung gemäß Planprüfung	21.05.26	CD	

Bauherr
DB InfraGO AG
Bahnhofstraße 70
Marienzeile
90402 Nürnberg

Bauherrenvertretung / Projektleitung
DB InfraGO AG
Frau Anja Ströfer
Bahnhofstraße 70
90402 Nürnberg

Bautechnischer Prüfer gemäß VV BAU
bzw. Planprüfer gemäß VV BAU STE

Eisenbahn-Bundesamt (EBA)

Projekt

Sanierung Bhf. Prien

Projekt-Nr.

Übersicht

Planungsphase	Ausführungsplanung	Strecke Rosenheim - Salzburg	Maßstab 1:50
Planbezeichnung/ Planinhalt	Wärmeversorgungsanlagen	Strecken-Nr. 5703	Bahnhofs-Nr. 5035
Planart/ SAP PM-Equipmentnr.	Grundriss 2.OG	Stations-km 24,956	Koordinatensystem
Plannummer	T010_402000_B14-.000_PGR_Y-_-_02_0---_a_-		Höhensystem

Planersteller
TGA-Consult GmbH & Co. KG
Beratende Ingenieure
Fraunhoferstr. 9
82152 Martinsried / Planegg
info@tga-consult.com

Name (Druckschrift) | Datum | Unterschrift

Bauvorlageberechtigter (BVB) gemäß VV BAU / VV BAU-STE
Freigabe der Ausführungsunterlagen gemäß Freigabeschreiben
vom _____ Freigabe Nr. _____

Name (Druckschrift) | Datum | Unterschrift

Projektverantwortlicher als Vertreter der Eisenbahnen des Bundes (EdB)

Name (Druckschrift) | Datum | Unterschrift

Planersteller (Gleichstellung)
Plan gleichgestellt mit Freigabe-Nr. _____
des Bauvorlageberechtigten vom _____

Name (Druckschrift) | Datum | Unterschrift

Die Übereinstimmung mit der Bauausführung wird bestätigt

Auftragnehmer Bau

Name (Druckschrift) | Datum | Unterschrift

Bauüberwacher Bahn (BÜB) gemäß VV BAU/VV BAU-STE

Name (Druckschrift) | Datum | Unterschrift

Die Übernahme der handrevidierten Eintragungen in die CAD-Grundlage wird bestätigt

Auftragnehmer Bau

Name (Druckschrift) | Datum | Unterschrift

Bearbeitung CAD

	Datum	Name(Druckschrift)
gez.	27.03.26	SR
gepr.	27.03.26	SK/CD