Hinweis


Alle Angaben sind in cm!

Sämtliche Höhenangaben der Durchbrüche beziehen sich auf OKRFB = ± 0,00m des Raumes Reisezentrum EG 017

Legende Durchbrüche

	BD - Bodendurchbruch
	DKB - Kernbohrung Decke
	BKB - Kernbohrung Boden
	BA - Bodenaussparung eckig
	BA - Bodenaussparung rund
	ELB - Einlegebereich
	WD - Wanddurchbruch
	WD - Wanddurchbruch Trockenbau
	KB - Kernbohrung Wand
	WS - Wandschlitz / Wandaussparung
	KBB - Kernbohrbereich

Durchbruch-Art (BD, WD, WS, BS)
Gewerk(e)
Breite x Länge (Höhe)
Lage
KERNLSE 100 x 100
OK = -30 UKRD

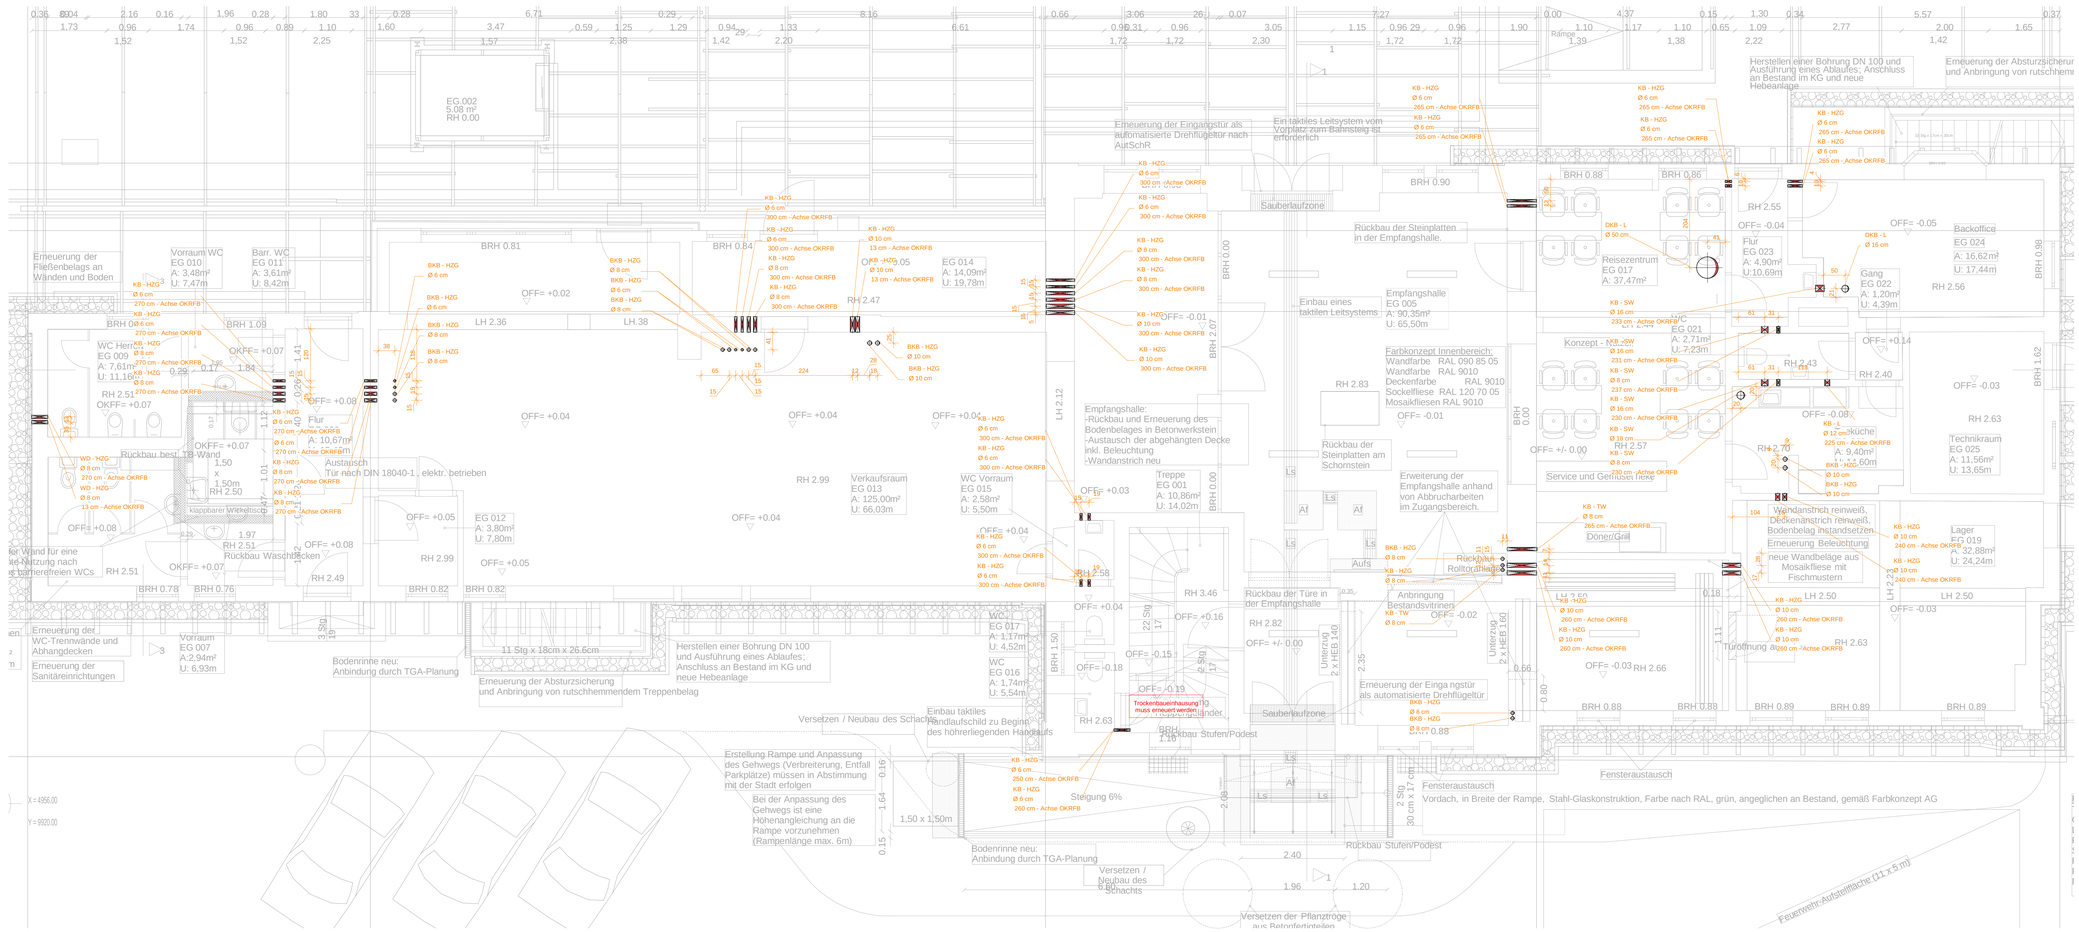

Index	Art der Änderung	Datum	Name	Unterschrift
i				
h				
g				
f				
e				
d				
c				
b				
a				

Bauherr

Bauherrenvertretung / Projektleitung

InfraGO

Bautechnischer Prüfer gemäß VV BAU bzw. Planprüfer gemäß VV BAU STE

Eisenbahn-Bundesamt (EBA)

Projekt

Sanierung Bhf. Prin

Projekt-Nr. G.011712191

Übersicht

Planungsphase	Ausführungsplan	Strecke Rosenheim - Salzburg	Maßstab 1:50
Planbezeichnung/ Planinhalt	Schlitz- und Durchbruchsplan	Strecken-Nr. 5703	Bahnhofs-Nr. 5035
Planart/ SAP PM-Equipmentnr.	Grundriss Erdgeschoss	Stations-km 24,956	Koordinatensystem
Plannummer	T010_000000_B14-000_PSD_Y-_EG_0-_-_-		Höhensystem

Planersteller

TGA-Consult

TGA-Consult GmbH & Co. KG
Beratende Ingenieure
Fraunhoferstr. 9
82152 Martinsried / Planegg
info@tga-consult.com

Name (Druckschrift) Datum Unterschrift

Bauvorlageberechtigter (BVB) gemäß VV BAU / VV BAU-STE
Freigabe der Ausführungsunterlagen gemäß Freigabeschreiben
vom _____ Freigabe Nr. _____

Name (Druckschrift) Datum Unterschrift

Projektverantwortlicher als Vertreter der Eisenbahnen des Bundes (EdB)

InfraGO

Name (Druckschrift) Datum Unterschrift

Planersteller (Gleichstellung)
Plan gleichgestellt mit Freigabe-Nr. _____
des Bauvorlageberechtigten vom _____

Name (Druckschrift) Datum Unterschrift

Die Übereinstimmung mit der Bauausführung wird bestätigt.

Auftragnehmer Bau

Name (Druckschrift) Datum Unterschrift

Bauüberwacher Bahn (BÜB) gemäß VV BAU/VV BAU-STE

Name (Druckschrift) Datum Unterschrift

Die Übernahme der handrevidierten Eintragungen in die CAD-Grundlage wird bestätigt

Auftragnehmer Bau

Name (Druckschrift) Datum Unterschrift

Bearbeitung CAD

	Datum	Name(Druckschrift)
gez.	17.08.26	VW
gepr.	17.08.26	CD