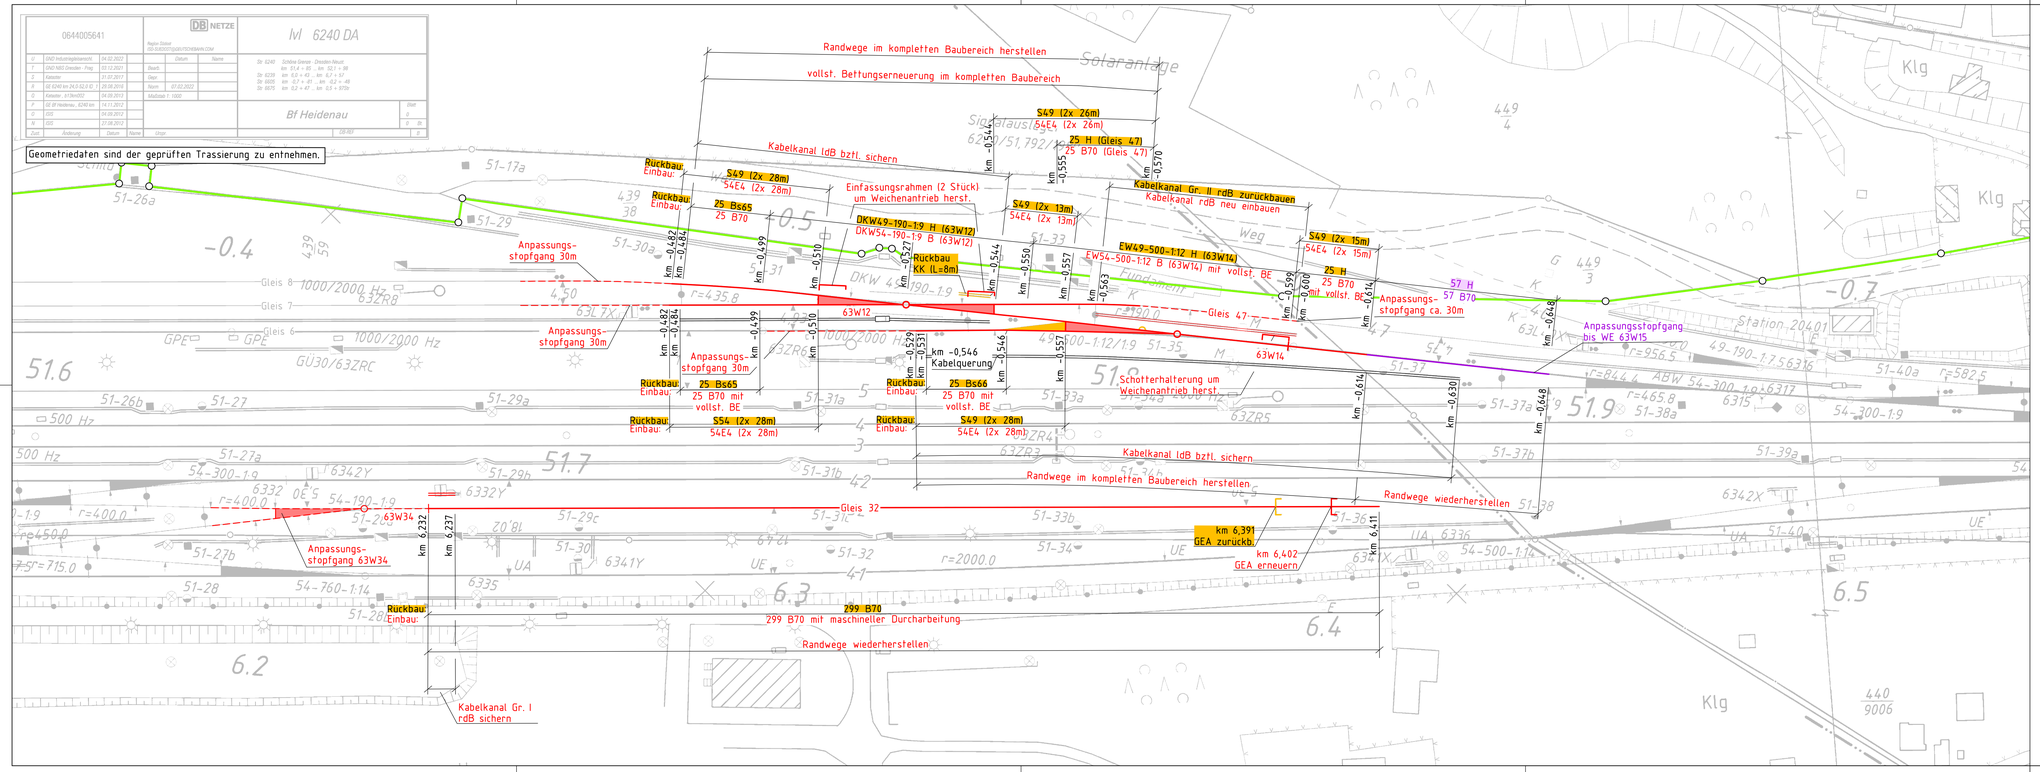
0644005641
DB NETZE
Ivl 6240 DA
Bf Heidenau
Geometriedaten sind der geprüften Trassierung zu entnehmen.
Randwege im kompletten Baubereich herstellen
vollst. Bettungserneuerung im kompletten Baubereich
Kabelkanal ldB bztl. sichern
Rückbau: Einbau:
S49 (2x 26m)
54E4 (2x 26m)
25 H (Gleis 47)
25 B70 (Gleis 47)
S49 (2x 28m)
54E4 (2x 28m)
25 Bs65
25 B70
Einfassungsrahmen (2 Stück) um Weichenantrieb herst.
DKW49-190-1:9 H (63W12)
DKW54-190-1:9 B (63W12)
Rückbau KK (L=8m)
Kabelkanal Gr. II rdB zurückbauen
Kabelkanal rdB neu einbauen
S49 (2x 13m)
54E4 (2x 13m)
EW69-500-1:12 H (63W14)
EW54-500-1:12 B (63W14) mit vollst. BE
S49 (2x 15m)
54E4 (2x 15m)
25 H
25 B70
mit vollst. BE
Anpassungs-stopfgang 30m
Anpassungs-stopfgang ca. 30m
Anpassungsstopfgang bis WE 63W15
57 H
57 B70
63W12
63W14
Gleis 47
Gleis 8
Gleis 7
Gleis 6
1000/2000 Hz
63ZR8
63L7X
63ZR6
63ZR5
63ZR4
63ZR3
Kabelquerung
25 Bs66
25 B70 mit vollst. BE
S54 (2x 28m)
54E4 (2x 28m)
Schotterhalterung um Weichenantrieb herst.
Kabelkanal ldB bztl. sichern
Randwege im kompletten Baubereich herstellen
Randwege wiederherstellen
Gleis 32
63W34
Anpassungs-stopfgang 63W34
km 6,391
GEA zurückb.
km 6,402
GEA erneuern
299 B70
299 B70 mit maschineller Durcharbeitung
Randwege wiederherstellen
Kabelkanal Gr. I rdB sichern
Solaranlage
Station 20401
Index: Änderungen bzw. Ergänzungen
Name:
Datum:
Prüfvermerke
die Übereinstimmung der Zeichnung mit der Ausführung bestätigt:
für den Auftragnehmer:
Ort, Datum, Unterschrift
für die DB ProjektBau
Ort, Datum, Unterschrift
Freigabe zur bautechnischen Prüfung
Ort, Datum, Unterschrift
Interoperabilität geprüft (benannte Stelle)
Datum
geprüft / genehmigt
Prüfingenieur
Eisenbahn-Bundesamt
gleichgestellt mit Prüfexemplaren
geprüft / genehmigt
Datum
Freigabe der Ausführungsunterlagen
mit Regelungen durch den BVB
Freigabe-Nr.:
Ort, Datum, Unterschrift
Genehmigung zur Bauausführung
Ort, Datum, Unterschrift
Legende
Ivl-Plan (Bestand)
Grenze DB InfraGO AG
Umbau Gleisanlagen
Umbau Gleisanlagen (IH-Maßnahme)
Rückbau
Anpassungsstopfgang Weichen
Anpassungsstopfgang Gleis
Auftragnehmer:
Ort, Datum, Unterschrift
Planverfasser:
Wettiner Straße 1
98617 Meiningen
Tel.: 03693-88586-0
Fax: 03693-88586-22
e-mail: info@d-fenchel.de
Meiningen, 05.06.26, gez. Ackermann
Ort, Datum, Unterschrift
Blatt-Nr.: 4 von 5
Auftrag-Nr.:
Datum
Name
bearb. 06/2026 Ackermann
gez. 06/2026 Quenzler
gepr. 06/2026 Fenchel
Bauherr:
DB InfraGO
DB InfraGO AG
Projekte Netz Dresden/Zwickau
VJW-SO-P 322
Schweizer Straße 3b
01069 Dresden
Planung:
DB InfraGO
DB InfraGO AG
Projekte Netz Dresden/Zwickau
VJW-SO-P 322
Schweizer Straße 3b
01069 Dresden
Plan-Nr.: 220895_AU_3.3.4
Planart: Ausschreibung
Planzeichen:
Blattgröße: 970x297
Maßstab:
1:500
Lageplan
Weiche 63W12, Weiche 63W14, Gleis 32)
Einwirkungen (Lastmodelle)

Höhen- und Koordinatensystem
DB REF/DBREF16
Projekt: Bf. Heidenau 2027; Gleiserneuerung ohne Schienenauswechselung Gleis 32
Weichenerneuerung Weichen 63W03, 63W05, 63W12, 63W14 und 63W44
Strecke: 6239 - Pirna-Coswig - Dresden-Neustadt, 6605 Heidenau - Altenberg
Bauwerksnummer
Strecke
Kilometer
Kennzahl
6240/6605
Brückennr.
Barcode
Y:\2_PLANUNG\220895_Heidenau GEoS Gl.32, WE3+5+12+14+44\09_AP\02_Lageplan\Lageplan.dwg
FÜR AUSSCHREIBUNG
erzeugt mit ProVI®