

Bf Coesfeld


Personenunterführung
M 1:100

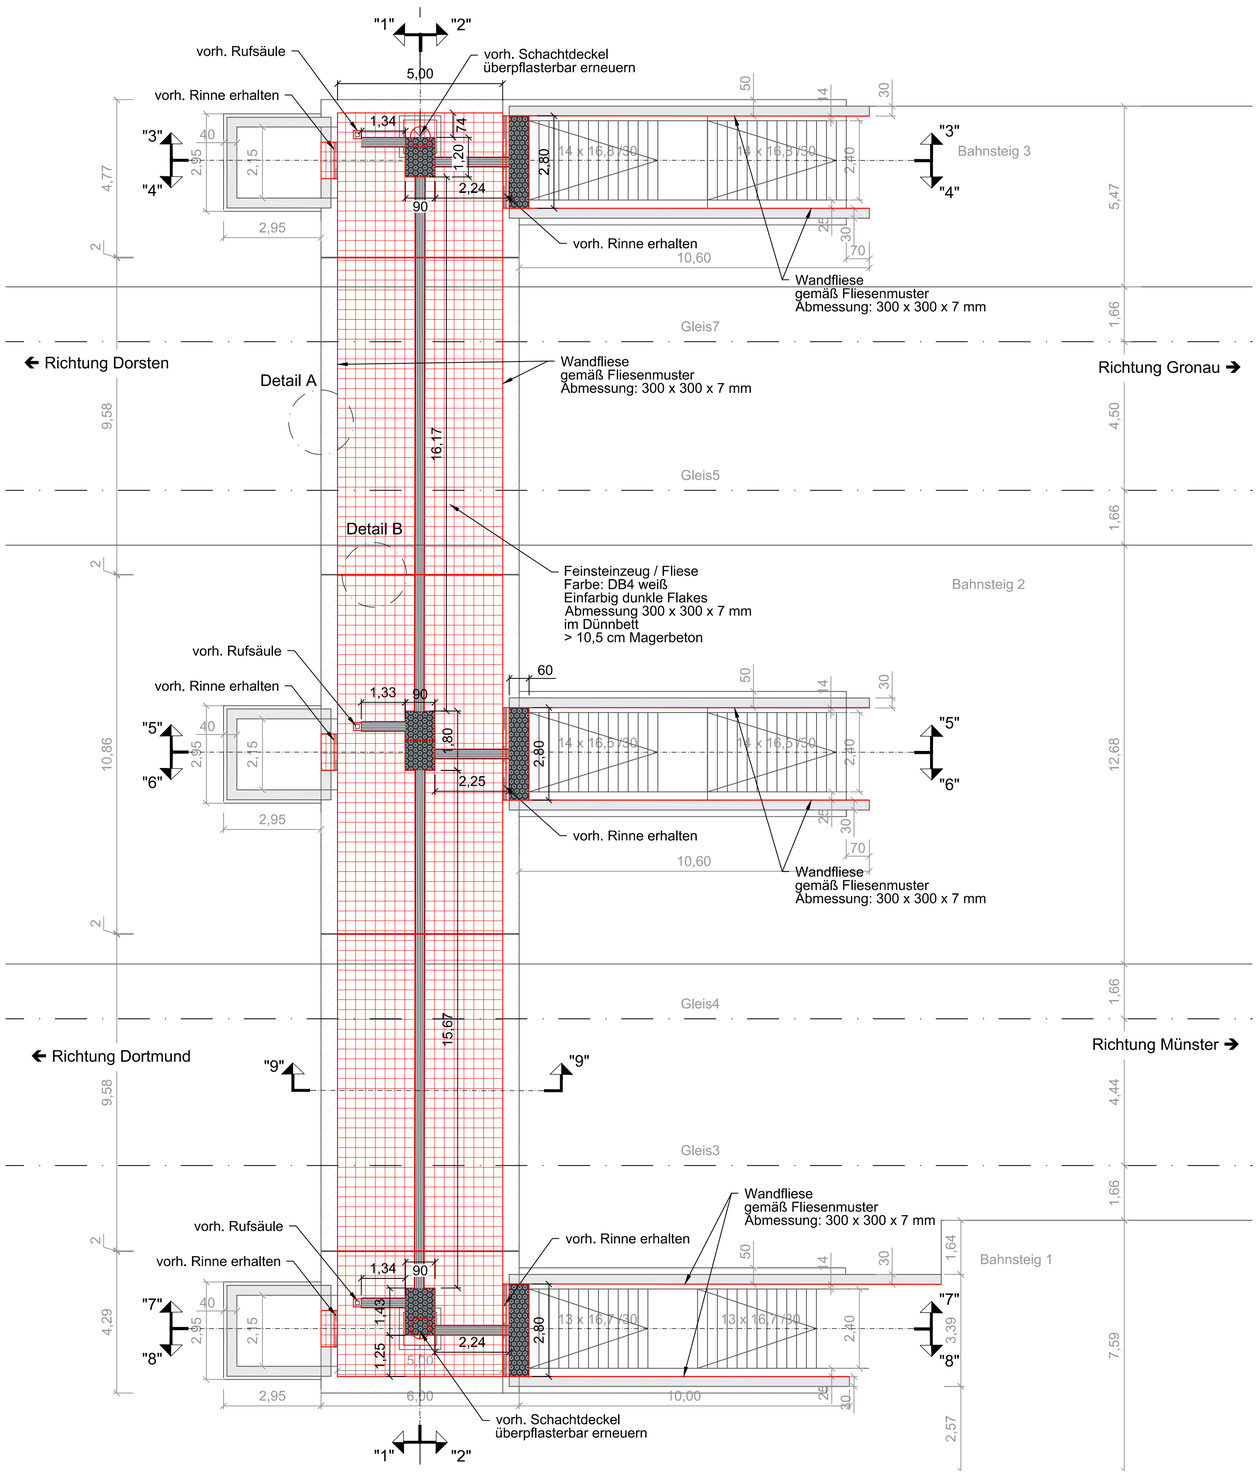


Detail A
Anschluss: Boden an Wand
M 1:5

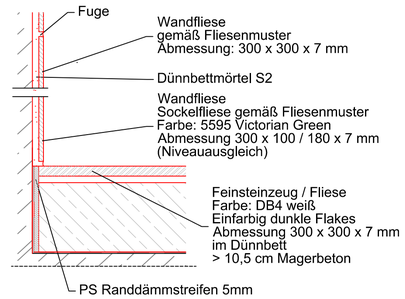

Detail B
Bewegungsfuge M 1:2

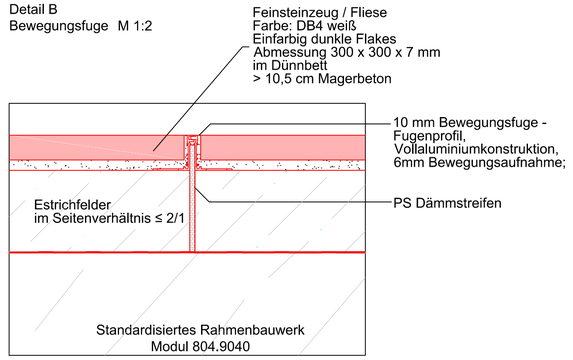

Schnitt 9-9
M 1:50

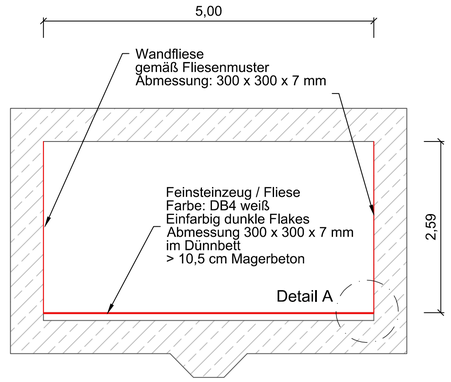

Legende

Bestand — Planung

Aufmerksamkeitsfeld Beton, Noppenstruktur
B = 60 cm, Farbe RAL 7024, talbündig

Abzweigfeld Beton, Noppenstruktur
90 x 90 cm, Farbe RAL 7024, talbündig

Leitstreifen, Rippenstruktur
B = 30 cm RAL 7024, talbündig

Zugehörige Zeichnungen:

1062_AP_-VA_--FVP_002_-_PU Wände_ Fliesenverlegeplan
1062_AP_-VA_--FVP_003_-_Treppenwangen Fliesenverlegeplan
1062_AP_-VA_--FVP_004_-_PU Wände Fliesenmusterdetails
1062_AP_-VA_--FVP_005_-_Treppenwangen Fliesenmusterdetails
1062_AP_-VA_--FVP_006_-_Treppenwangen Fliesenmusterdetails

Bodenbelag PU:

195 m² Feinsteinzeug / Fliese
Hersteller ZAHNA
(Freigabe durch ATV erforderlich)
Farbe DB 4, weiß Einfarbig dunkle Flakes
Art. Nr. 411307001.DB4
LRV-Wert: 55,4
Materialstärke 11-15 mm

Index	Art der Änderung	Datum	Name
b			
a			

Bauherr
DB InfraGO AG
Bahnhofsmanagement Münster
Berliner Platz 29, 48143 Münster

Bauherrenvertretung / Projektleitung
DB InfraGO AG
Regionalbereich West
Willi-Becker-Allee 11, 40227 Düsseldorf


Bautechnischer Prüfer gemäß VV BAU
bzw. Planprüfer gemäß VV BAU STE

Eisenbahn-Bundesamt (EBA)

Projekt
Bahnhof Cosfeld
Zukunftsbahnhöfe (ZKB26)

Projekt-Nr. G.011410179

Übersicht

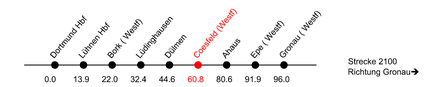

Planungsphase: Ausführungsplanung		Strecke: Dortmund - Gronau	Maßstab: 1: 100; 1:2; 1:5
Planbezeichnung/ Planinhalt: Fliesenverlegeplan		Strecken-Nr.: 2100	Bahnhofs-Nr.: 0066
Planart/ SAP PM-Equipmentnr.: Lageplan		Stations-km	Koordinatensystem: DBRef
Plannummer: 1062_AP_-VA_--FVP_001_-			Höhensystem: DHHN2016

Planersteller
SCHMIDT
Mittelstraße 22
32049 Espelkamp
+49 05262 / 995377-0
info@bauing-schmidt.de
www.bauing-schmidt.de
Ch. Gröne — i. V. — Name (Druckschrift) / Datum / Unterschrift

Bauvorlageberechtigter (BVB) gemäß VV BAU / VV BAU-STE
Freigabe der Ausführungsunterlagen gemäß Freigabeschreiben
vom _____ Freigabe Nr. _____
Name (Druckschrift) / Datum / Unterschrift

Projektverantwortlicher als Vertreter der Eisenbahnen des Bundes (EdB)
DB InfraGO
Name (Druckschrift) / Datum / Unterschrift

Planersteller (Gleichstellung)
Plan gleichgestellt mit Freigabe-Nr. _____
des Bauvorlageberechtigten vom _____
Name (Druckschrift) / Datum / Unterschrift

Die Übereinstimmung mit der Bauausführung wird bestätigt

Auftragnehmer Bau
Name (Druckschrift) / Datum / Unterschrift

Bauüberwacher Bahn (BÜB) gemäß VV BAU/VV BAU-STE
Name (Druckschrift) / Datum / Unterschrift

Die Übernahme der handrevidierten Eintragungen in die CAD-Grundlage wird bestätigt

Auftragnehmer Bau
Name (Druckschrift) / Datum / Unterschrift

Bearbeitung CAD

	Datum	Name(Druckschrift)
gez.	04/2026	Bibusch
gepr.	04/2026	Buhmann

C:\Users\abbusch\Desktop\Ausfürge\2025-561 Recklinghausen Cosfeld\AP_VA_-FVP_001_a_Fliesenverlegeplan.dwg