
Nur zur Ausschreibung

Neigungen Gleis 9

Lageplan

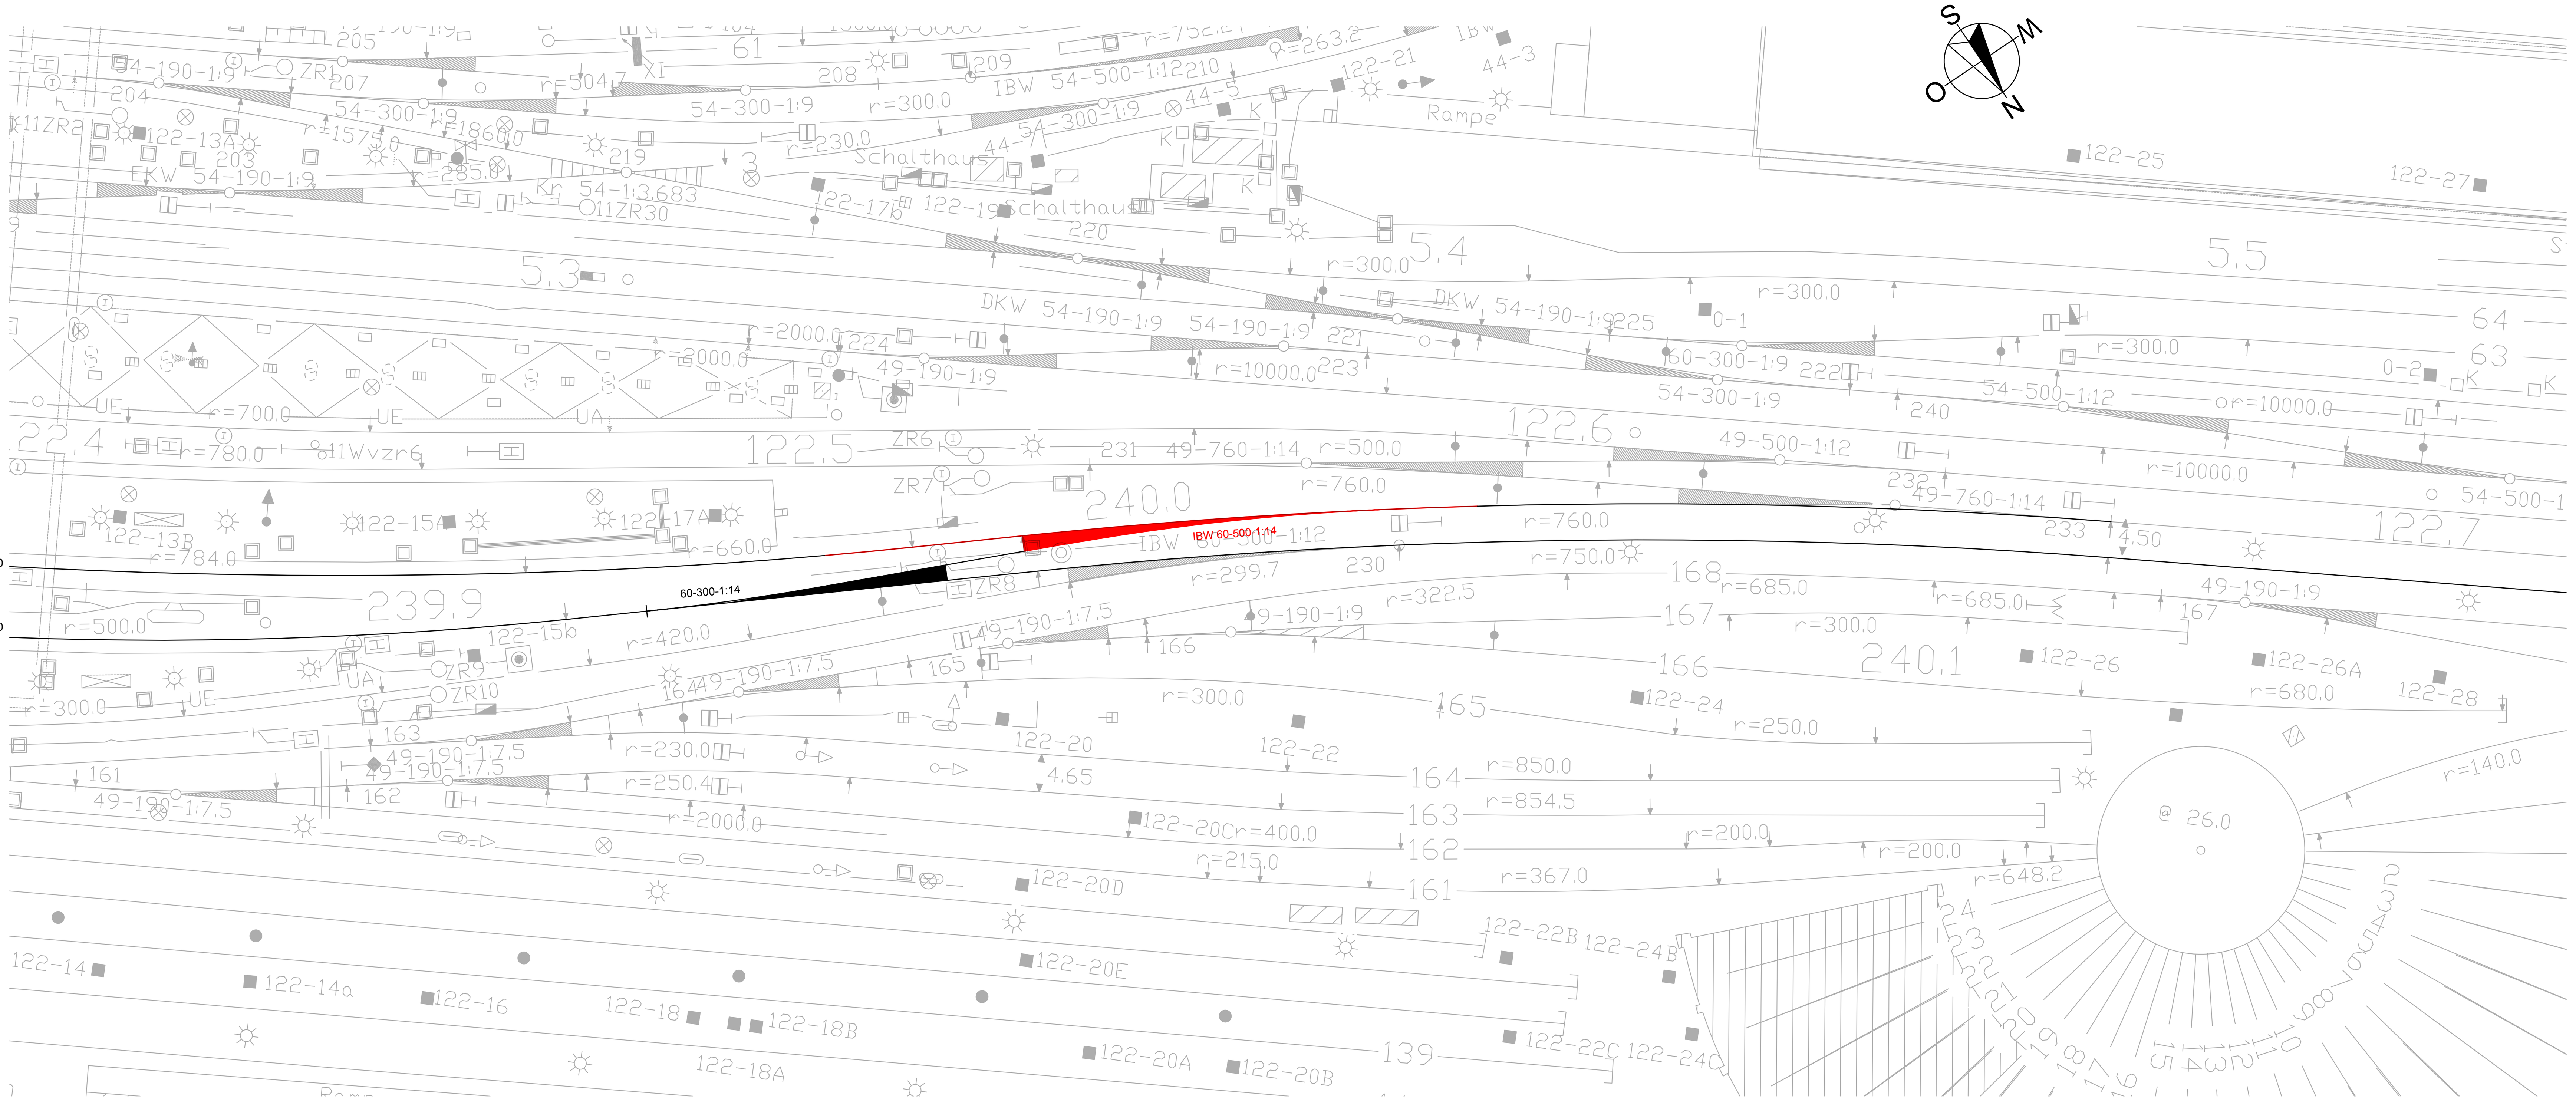

Weicheneinbau

Nr.	Bauart	Schwellenart	Isolierstoß [Stk.]	Schweißweiche	Bemerkungen
11904	IBW 60-500-1:14	B	-	ja	

Weichenausbau

Nr.	Bauart	Schwellenart	Bemerkungen

Die Absteckung der Gleisanlagen hat ausschließlich auf Grundlage der geprüften und freigegebenen Trassierungspläne des Auftraggebers zu erfolgen!

Krümmungen und Überhöhungen Gleis 9

Stationen [km] 0,5 0,6 0,7

- Vorhandene Oberbauanordnung
- Rück-/Vorbau Oberbau
- Arbeiten an der Bettung / Schutzschichteinbau / Planumsneigung
- Heben und Verdichten; 1./2. Stabilisierung / Schotter vor Schwellenkopf / unter Schwellenunterkante / Sonstige Stabilisierungen
- Schienen — Schweißband / Schienenbearbeitung
- Schwellen / Kleineisen — Anzahl / Bauart
- neue Oberbauanordnung
- Bauliche Anlagen — bahnlinks / bahnrechts
- Randwege — bahnlinks / bahnrechts
- Kabelkanal — bahnlinks / bahnrechts
- LST-Anlagen — bahnlinks / im Gleis / bahnrechts
- Entwässerungsanlagen — bahnlinks / bahnrechts
- Querprofile / Regelquerschnitte

Zeichenerklärung

- BR oder BE manuell
- BR maschinell
- BE maschinell
- Flachkofferung
- manuell (Arbeiten allg.)
- maschinell (Maschinenart)
- Wanderschutz
- Kuppelstoß
- Isolierstoß
- Schweißstoß
- Schweißstoß (Bestand)
- Anzahl Schweißungen in Weiche
- Schienenlänge [m]
- Überweg (Breite u. Belag)
- Durchlass
- Querung Drahtzugleitung im Schwellenfach
- Brücke
- keilförmiger Auslauf Schutzschicht
- Fahrleitungsmast, Nr.
- Entwässerungsschacht
- Lichtmast

über den Zeilen:

- nachträgliche Verladung
- Sofortverladung zum Nachbargleis
- Vorkopfverladung
- Sofortverladung auf Straßenfahrzeuge

Index:	Änderung:	Datum:	Bearbeitet:
b			
a			

Bauherr
DB InfraGO AG
Theodor-Heuss-Allee 10a
28215 Bremen

Bauherrenvertretung / Projektleitung
DB InfraGO AG
Lindemannallee 3
30173 Hannover

Bautechnischer Prüfer gemäß VV BAU bzw. Planprüfer gemäß VV BAU STE


Eisenbahn-Bundesamt (EBA)

Projekt

Nahverkehrskonzept Bremen
Maßnahme Bremen Hbf (Strecke 1740 und 2200)
Neubau Weichenverbindung

Projekt-Nr.: G.016129061

Planteile und Schnittlinien im Grundriss

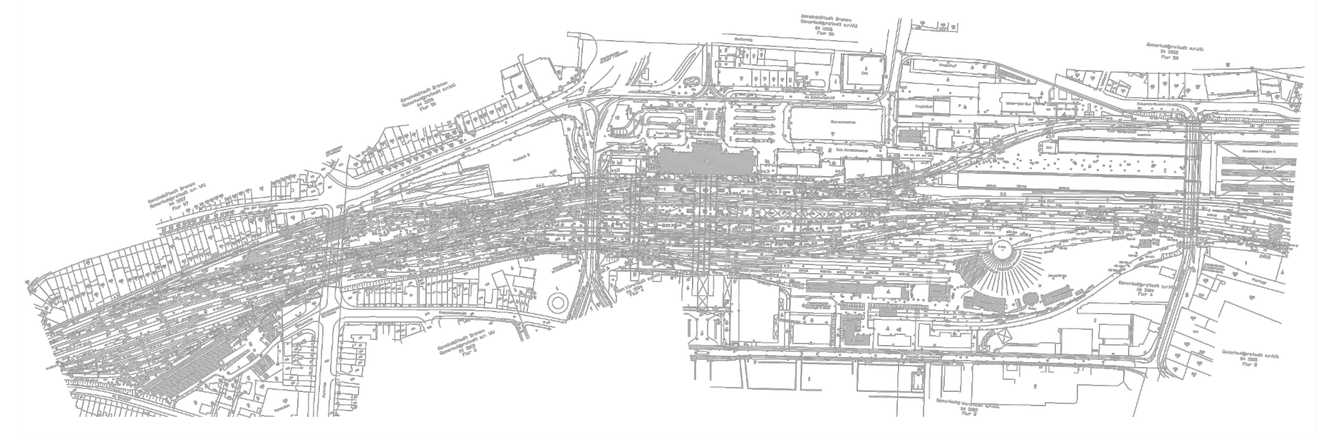

Planungsphase	Ausführungsplanung	Strecke	Wunstorf - BD Grenze (Bremerhaven - Seehafen)	Maßstab: 1 : 500	
Planbezeichnung/ Planinhalt	Weiche W 11904	Strecken-Nr.	1740	Bearbeitung CAD Name	Datum
Planart	Plan der Gleis- und Tiefbauarbeiten	Stations-km	122,27	gez. Wendt	02/24
Plannummer	5 / 4	Bahnhofs-Nr.	855	gepr. Ruhkieck	02/24

Planersteller
SMR Systems Management GmbH
Martin-Luther-Str. 111
10825 Berlin
07.03.2024
Name (Druckschrift) Datum Unterschrift

Bauvorlageberechtigter (BVB) gemäß VV BAU / VV BAU-STE
Freigabe der Ausführungsunterlagen gemäß Freigabeschreiben vom ________ Freigabe Nr. ________
Name (Druckschrift) Datum Unterschrift

Projektverantwortlicher als Vertreter der Eisenbahnen des Bundes (EdB)
Name (Druckschrift) Datum Unterschrift

Planersteller
Plan gleichgestellt mit Freigabe-Nr. ________
des Bauvorlageberechtigten vom ________
Name (Druckschrift) Datum Unterschrift

Die Übereinstimmung mit der Bauausführung wird bestätigt

Auftragnehmer
Name (Druckschrift) Datum Unterschrift

Bauüberwacher Bahn (BÜB) gemäß VV BAU/VV BAU-STE
Name (Druckschrift) Datum Unterschrift