
Nur zur Ausschreibung


Neigungen Gleis 5



Lageplan

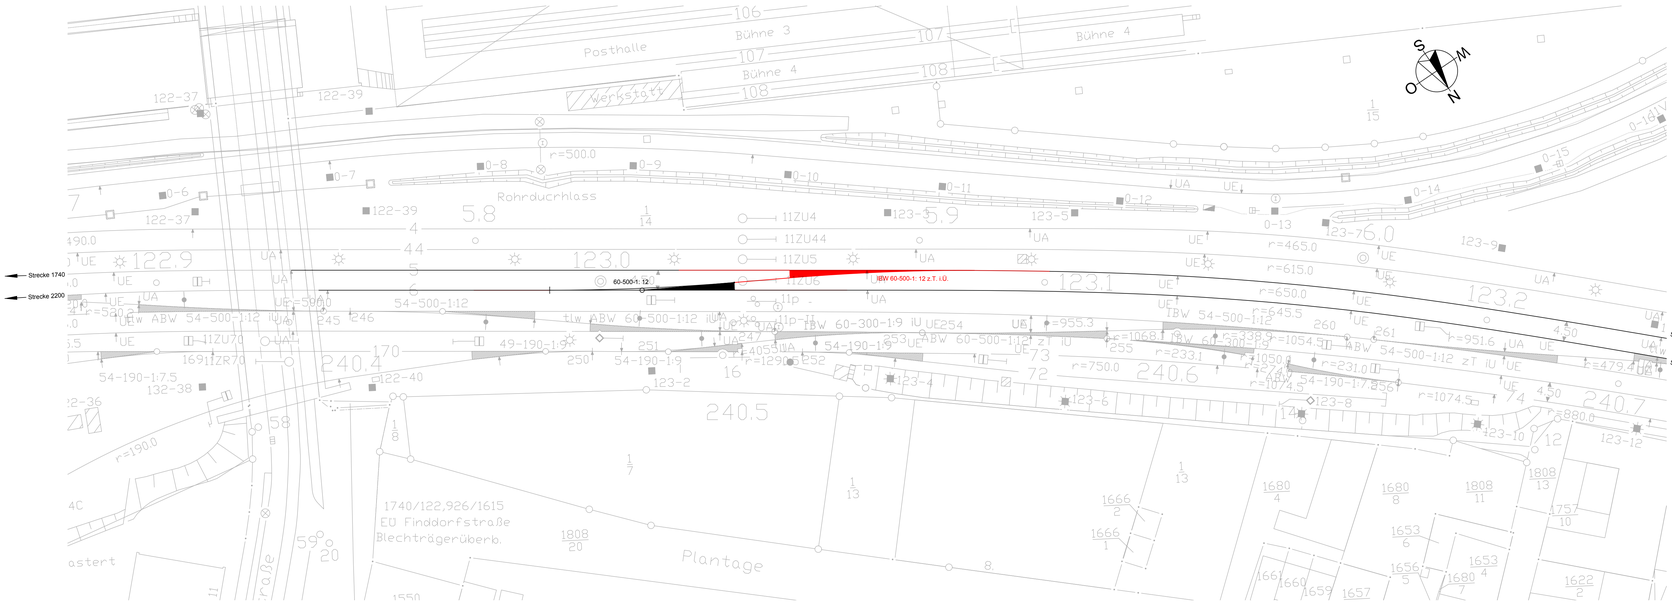

Krümmungen und Überhöhungen Gleis 5

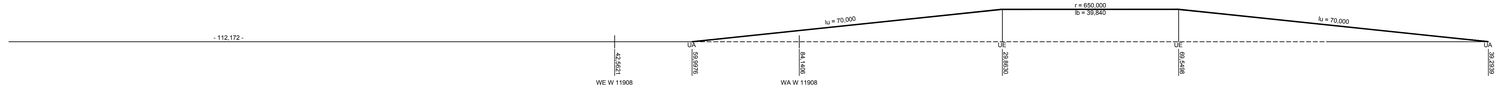

Stationen [km]: 122,9 | 123,0 | 123,1 | 123,2

Vorhandene Oberbauanordnung

Rück-/Vorbau Oberbau

Arbeiten an der Bettung
Schutzschichteinbau / Planumsneigung

Heben und Verdichten; 1./2. Stabilisierung
Schotter vor Schwellenkopf / unter Schwellenunterkante
Sonstige Stabilisierungen

Schienen — Schweißband / Schienenbearbeitung

Schwellen Kleineisen — Anzahl / Bauart

neue Oberbauanordnung

Bauliche Anlagen — bahnlinks / bahnrechts


Randwege — bahnlinks / bahnrechts

Kabelkanal — bahnlinks / bahnrechts

LST-Anlagen — bahnlinks / im Gleis / bahnrechts

Entwässerungsanlagen — bahnlinks / bahnrechts

Querprofile / Regelquerschnitte

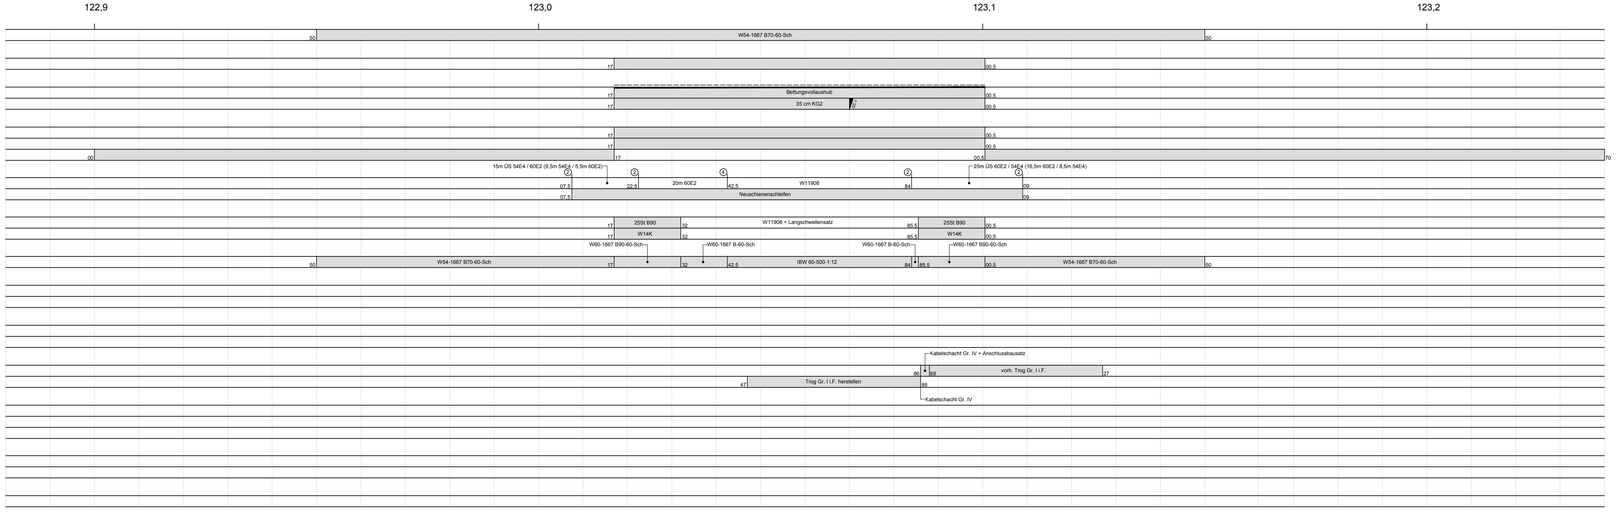

Zeichenerklärung

- BR oder BE manuell
- BR maschinell
- BE maschinell
- Flachkofferung
- manuell (Arbeiten allg.)
- maschinell (Maschinenart)
- Wanderschutz
- Kuppelstoß
- Isolierstoß
- Schweißstoß
- Schweißstoß (Bestand)
- Anzahl Schweißungen in Weiche
- Schienenlänge [m]
- Überweg (Breite u. Belag)
- Durchlass
- Querung Drahtzugleitung im Schwellenfach
- Brücke
- keilförmiger Auslauf Schutzschicht
- Fahrleitungsmast, Nr.
- Entwässerungsschacht
- Lichtmast

über den Zeilen:

- nachträgliche Verladung
- Sofortverladung zum Nachbargleis
- Vorkopfverladung
- Sofortverladung auf Straßenfahrzeuge

Weicheneinbau

Nr.	Bauart	Schwellenart	Isolierstoß [Stk.]	Schweißweiche	Bemerkungen
11908	IBW 60-500-1:9	B	-	ja	

Weichenausbau

Nr.	Bauart	Schwellenart	Bemerkungen

Die Absteckung der Gleisanlagen hat ausschließlich auf Grundlage der geprüften und freigegebenen Trassierungspläne des Auftraggebers zu erfolgen!

Index:	Änderung:	Datum:	Bearbeitet:
b			
a			

Bauherr
DB InfraGO AG
Theodor-Heuss-Allee 10a
28215 Bremen

Bauherrenvertretung / Projektleitung
DB InfraGO AG
Lindemannallee 3
30173 Hannover

DB InfraGO

Bautechnischer Prüfer gemäß VV BAU
bzw. Planprüfer gemäß VV BAU STE

Eisenbahn-Bundesamt (EBA)

Projekt
Nahverkehrskonzept Bremen
Maßnahme Bremen Hbf (Strecke 1740 und 2200)
Neubau Weichenverbindung

Projekt-Nr.: G.016129061

Planteile und Schnittlinien im Grundriss



Planungsphase	Ausführungsplanung	Strecke	Brunsbüttel - BO Grenze (Bremerhaven - Seehafen)	Maßstab: 1 : 500
Planbezeichnung/ Planinhalt	Weiche W 11908	Streckenkm	1740	Bearbeitung CAD: Name / Datum
Planart	Plan der Gleis- und Tiefbauarbeiten	Stations-km	122,27	gez. Wendt 02/24
Plannummer	5 / 6	Bahnhofs-Nr.	855	gepr. Ruhkieck 02/24

Planersteller: SMR Systems Management GmbH, Martin-Luther-Str. 111, 10825 Berlin — 07.03.2024 (Name (Druckschrift) / Datum / Unterschrift)

Bauvorlageberechtigter (BVB) gemäß VV BAU / VV BAU-STE
Freigabe der Ausführungsunterlagen gemäß Freigabeschreiben vom _____ Freigabe Nr. _____
(Name (Druckschrift) / Datum / Unterschrift)

Projektverantwortlicher als Vertreter der Eisenbahnen des Bundes (EdB) — DB InfraGO
(Name (Druckschrift) / Datum / Unterschrift)

Planersteller
Plan gleichgestellt mit Freigabe-Nr. _____
des Bauvorlageberechtigten vom _____
(Name (Druckschrift) / Datum / Unterschrift)

Die Übereinstimmung mit der Bauausführung wird bestätigt

Auftragnehmer — Name (Druckschrift) / Datum / Unterschrift

Bauüberwacher Bahn (BÜB) gemäß VV BAU/VV BAU-STE — Name (Druckschrift) / Datum / Unterschrift

K:\Projekte\B.EB\19-1382\Ag-Dl\Weichen\PG\T06 PGT Bremen W908-191382-5-53-ag-L 06 PGT W11908