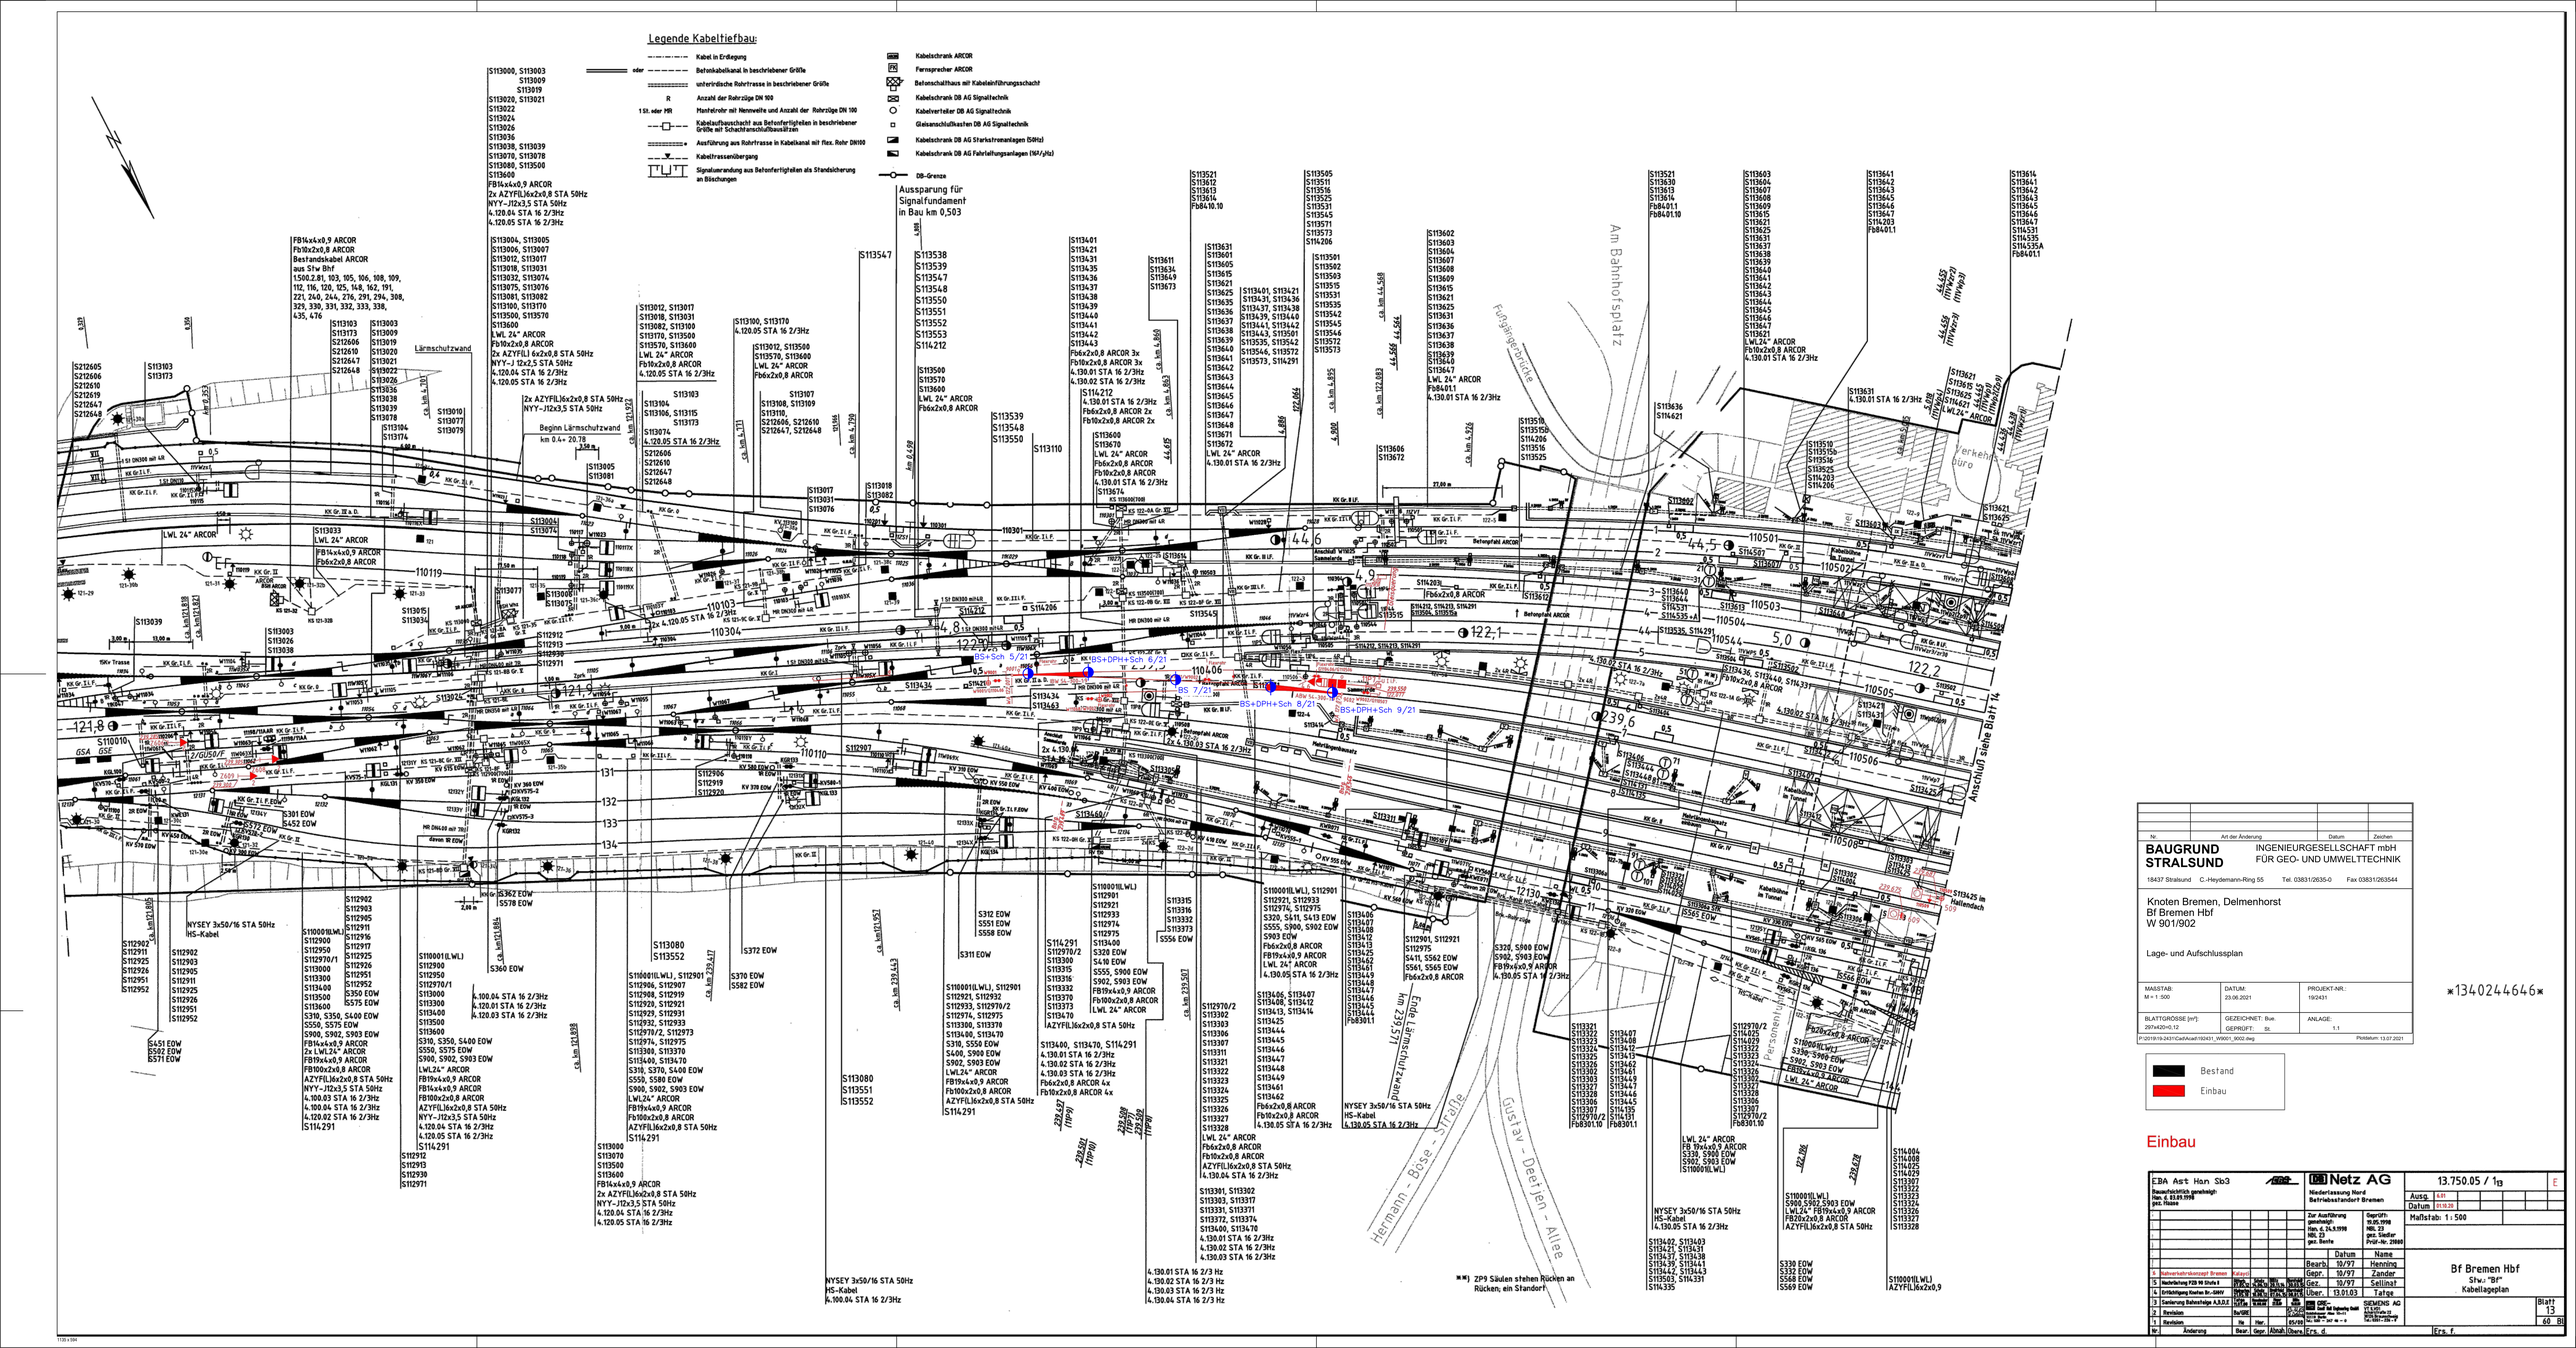


Nr.	Art der Änderung	Datum	Zeichen

BAUGRUND STRALSUND INGENIEURGESELLSCHAFT mbH FÜR GEO- UND UMWELTTECHNIK

18437 Stralsund C.-Heydemann-Ring 55 Tel. 03831/2635-0 Fax 03831/263544

Knoten Bremen, Delmenhorst
Bf Bremen Hbf
W 901/902

Lage- und Aufschlussplan

MASSTAB:	DATUM:	PROJEKT-NR.:
M = 1: 500	23.06.2021	19/2431
BLATTGRÖSSE [m²]:	GEZEICHNET: Bve.	ANLAGE:
297x420=0,12	GEPRÜFT: St.	1.1

P:\2019\19-2431\Cad\Auad\192431_W9001_3002.dwg Plotdatum: 13.07.2021

1340244646

Einbau

EBA Ast Han Sb3 — Bauaufsichtlich genehmigt Han. d. 03.09.1998 gez. Fitzke

DB Netz AG — Niederlassung Nord Betriebsstandort Bremen

Zur Ausführung genehmigt Han. d. 24.3.1999 NBL 23 gez. Beehe

Gepr.Ff: 15.05.1998 NBL 23 gez. Siedler Prüf-Nr. 20680

	Datum	Name
Bearb.	10/97	Henning
Gepr.	10/97	Zander
Gez.	10/97	Sellinat
Über.	13.01.03	Tatge

SIEMENS AG Bereich Bau Ingenieurbau Bau-Nr. 247 m = 0

13.750.05 / 1₁₃ E

Ausg. 4.01

Datum 01.10.22

Maßstab: 1 : 500

Bf Bremen Hbf
Stw.: "Bf"
Kabellageplan

Blatt 13
60 Bl

Nr.	Änderung	Bear.	Gepr.	Abnah.	Übern.
5	Nachrüstung PZB 90 Stufe II	RVK	RVK	RVK	RVK
4	Erhöhung Kosten Br.-GWV	RVK	RVK	RVK	RVK
3	Sanierung Bahnsteige A,B,D,E	RVK	RVK	RVK	RVK
2	Revision	Re/Mü			
1	Revision	Hg	Her.		05/08

Ers. d. Ers. f.