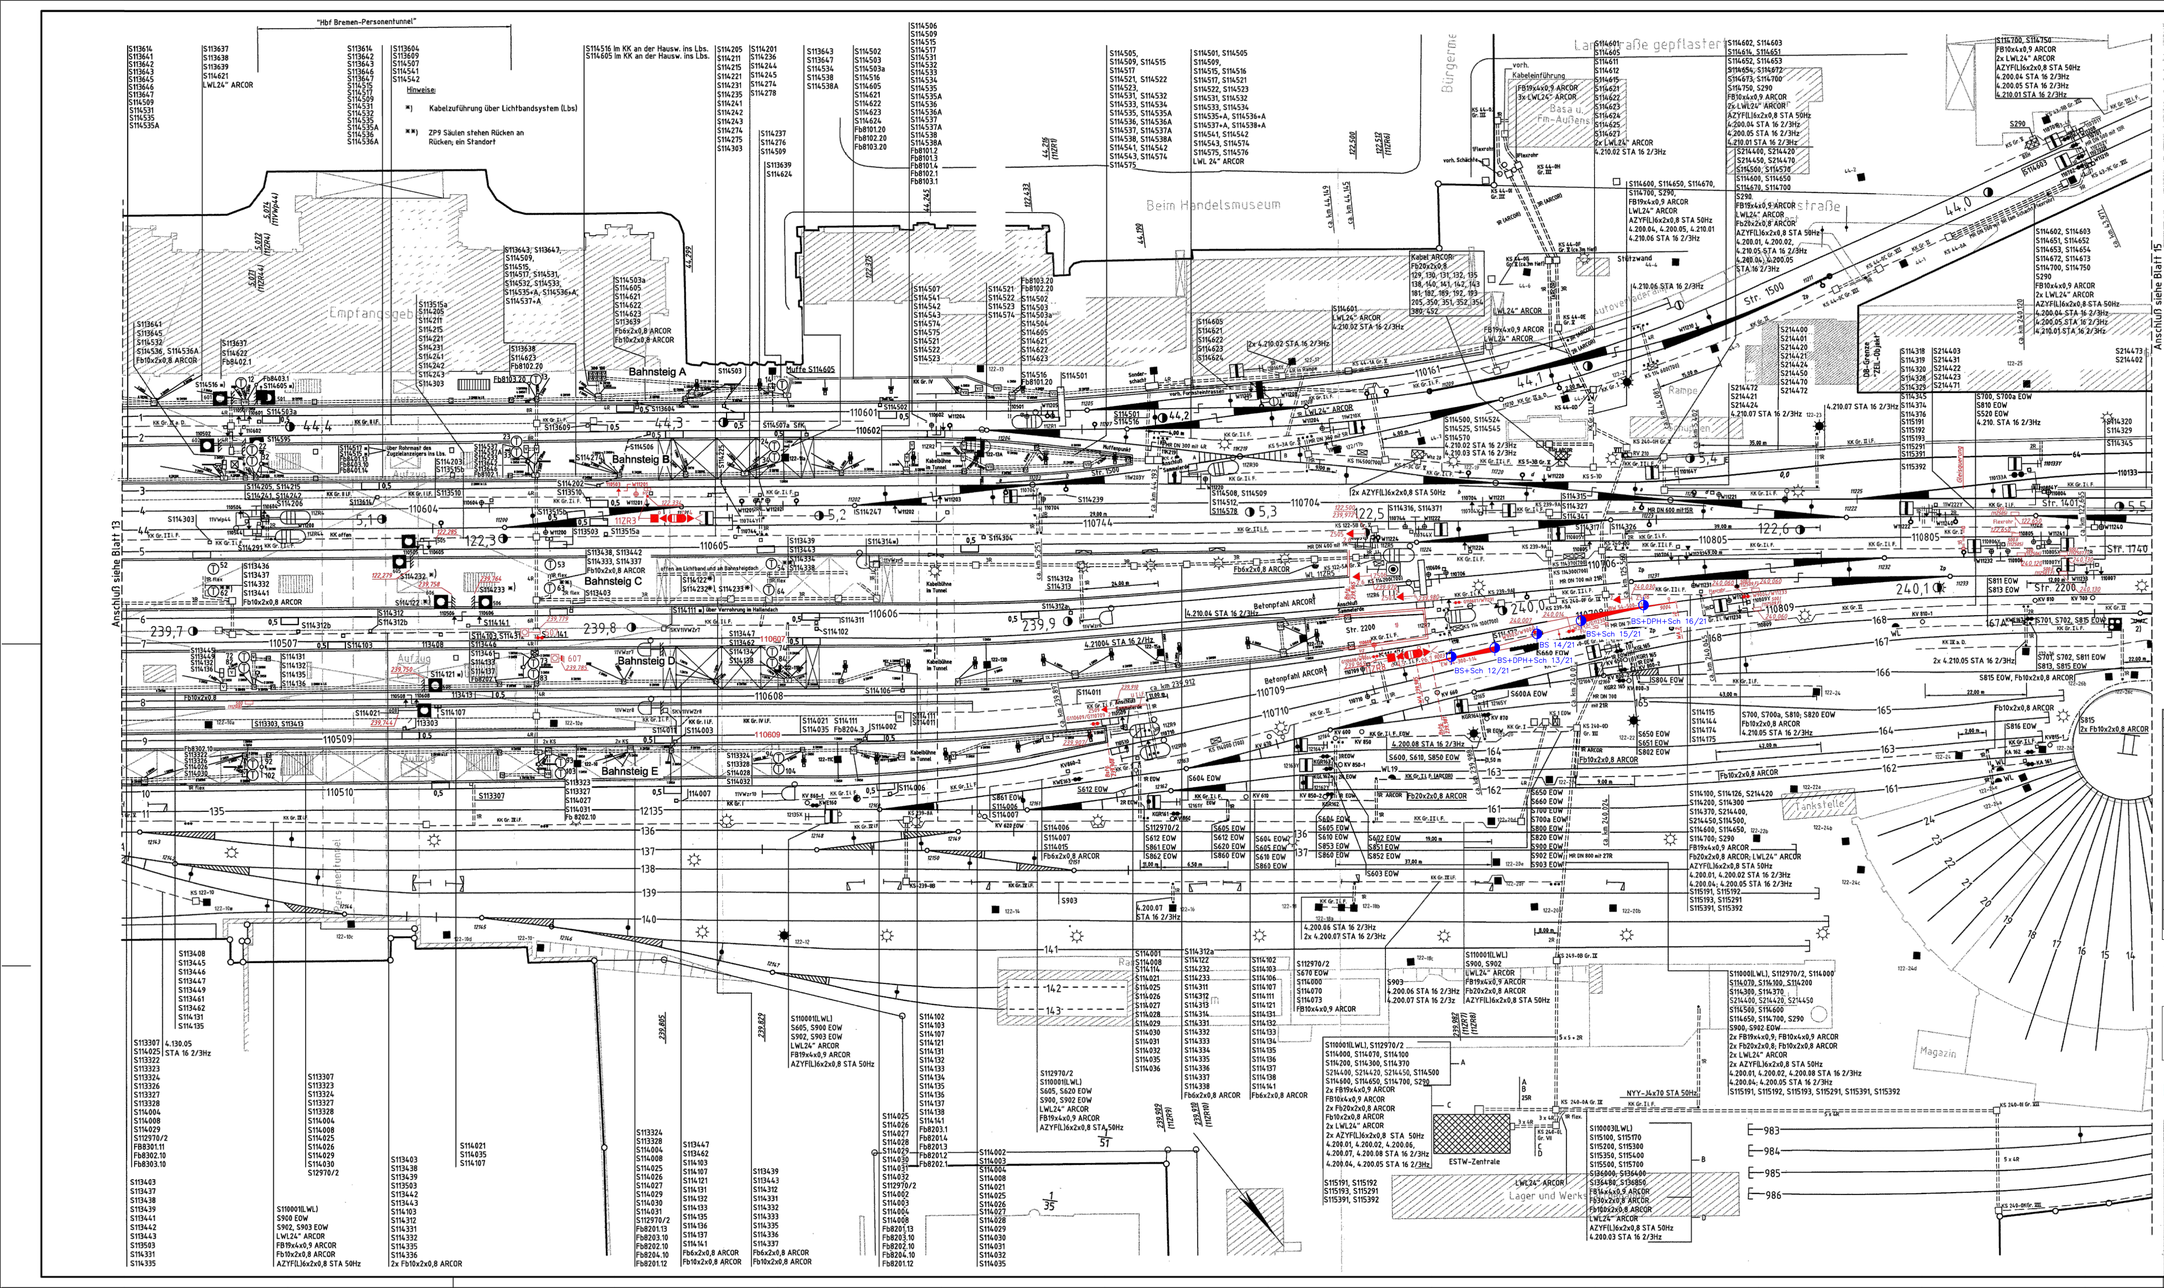

"Hbf Bremen-Personentunnel"
Hinweise:
*) Kabelzuführung über Lichtbandsystem (Lbs)
**) ZP9 Säulen stehen Rücken an Rücken, ein Standort
Empfangsgebäude
Bahnsteig A
Bahnsteig B
Bahnsteig C
Bahnsteig D
Bahnsteig E
Beim Handelsmuseum
Bürgermeister-Smidt-Straße
Stellwand
Rampe
Tankstelle
Magazin
Lager und Werkstatt
Anschluß siehe Blatt 13
Anschluß siehe Blatt 15
Legende Kabeltiefbau:
Kabel in Erdlegung
Betonkabelkanal in beschriebener Größe
unterirdische Rohrtrasse in beschriebener Größe
Anzahl der Rohrzüge DN 100
Mannlochrohr mit Nennweite und Anzahl der Rohrzüge DN 100
Kabelauflagebeschaft aus Betonfertigteilen in beschriebener Größe mit Schachtanschlußbauwerken
Ausführung aus Rohrtrasse in Kabelkanal mit flex. Rohr DN100
Kabeltrassenbefestigung
Signalverankung aus Betonfertigteilen als Standsicherung an Böschungen
Kabelschrank ARCOR
Fernsprecher ARCOR
Betonschachtbau mit Kabelanführungsschacht
Kabelschrank DB AG Signaltechnik
Kabelverteiler DB AG Signaltechnik
Gleisanschlußhaschen DB AG Signaltechnik
Kabelschrank DB AG Starkstromanlagen (50Hz)
Kabelschrank DB AG Fahrleitungsanlagen (16⅔Hz)
DB-Grenze
Der DB-Grenzverlauf "Zeit-Objekt" ist durch die DB AG ggf. zu grünändern!
1) Bahnsteigverlängerung um ca. 16 m
2) stillgelegt
Weiche noch el. angeschlossen und mit HV73 in links-Lage abgeschlossen
Bestand
Einbau
Einbau
BAUGRUND STRALSUND
INGENIEURGESELLSCHAFT mbH FÜR GEO- UND UMWELTTECHNIK
18437 Stralsund C.-Heydemann-Ring 55 Tel. 03831/2635-0 Fax 03831/263544
Knoten Bremen, Delmenhorst
Bf Bremen Hbf
W 903/904
Lage- und Aufschlussplan
MAßSTAB: M = 1 :500
DATUM: 23.06.2021
PROJEKT-NR.: 192431
BLATTGROSSE [m²]: 297x420=0,12
GEZEICHNET: Bue.
GEPRÜFT:
ANLAGE: 1.2
Vent32\Projekte\2019\19-2431\CadAxx\d192431_W9003_3004.dwg
Plotdatum: 14.07.2021
EBA Ast Hon Sb3
Bauaufsichtlich genehmigt: Nbn. d. 03.09.1998 gez. Hasse
Netz AG
Niederlassung Nord Betriebszustandsort Bremen
13.750.05 / 1¼
Ausg. 6.01
Datum 01.10.21
Maßstab: 1 : 500
Zur Ausführung genehmigt: Hbn. d. 24.5.1996 NBL 23 gez. Bieler
Sesp/Sfh 19.05.1998 NBL 23 gez. Bieler Projt.-Nr. 21888
Bf Bremen Hbf
Stw.: "Bf"
Kabellageplan
Blatt 14
60 Bl
SIEMENS AG
Ers. f.
Bearb. 10/97 Henning
Gepr. 10/97 Zander
Gez. 10/97 Sellinat
Uber. 13.01.03
1. Nahverkehrsknoten Bremen Kabel
5. DB Kerne Dritte Softwareumg.
4. Nahbriefing P20 W Stufe 6
3. Tastenfeld Bahnsteige A,B,D,E
2. Revision
1. Änderung
Nr. Änd. Datum Name