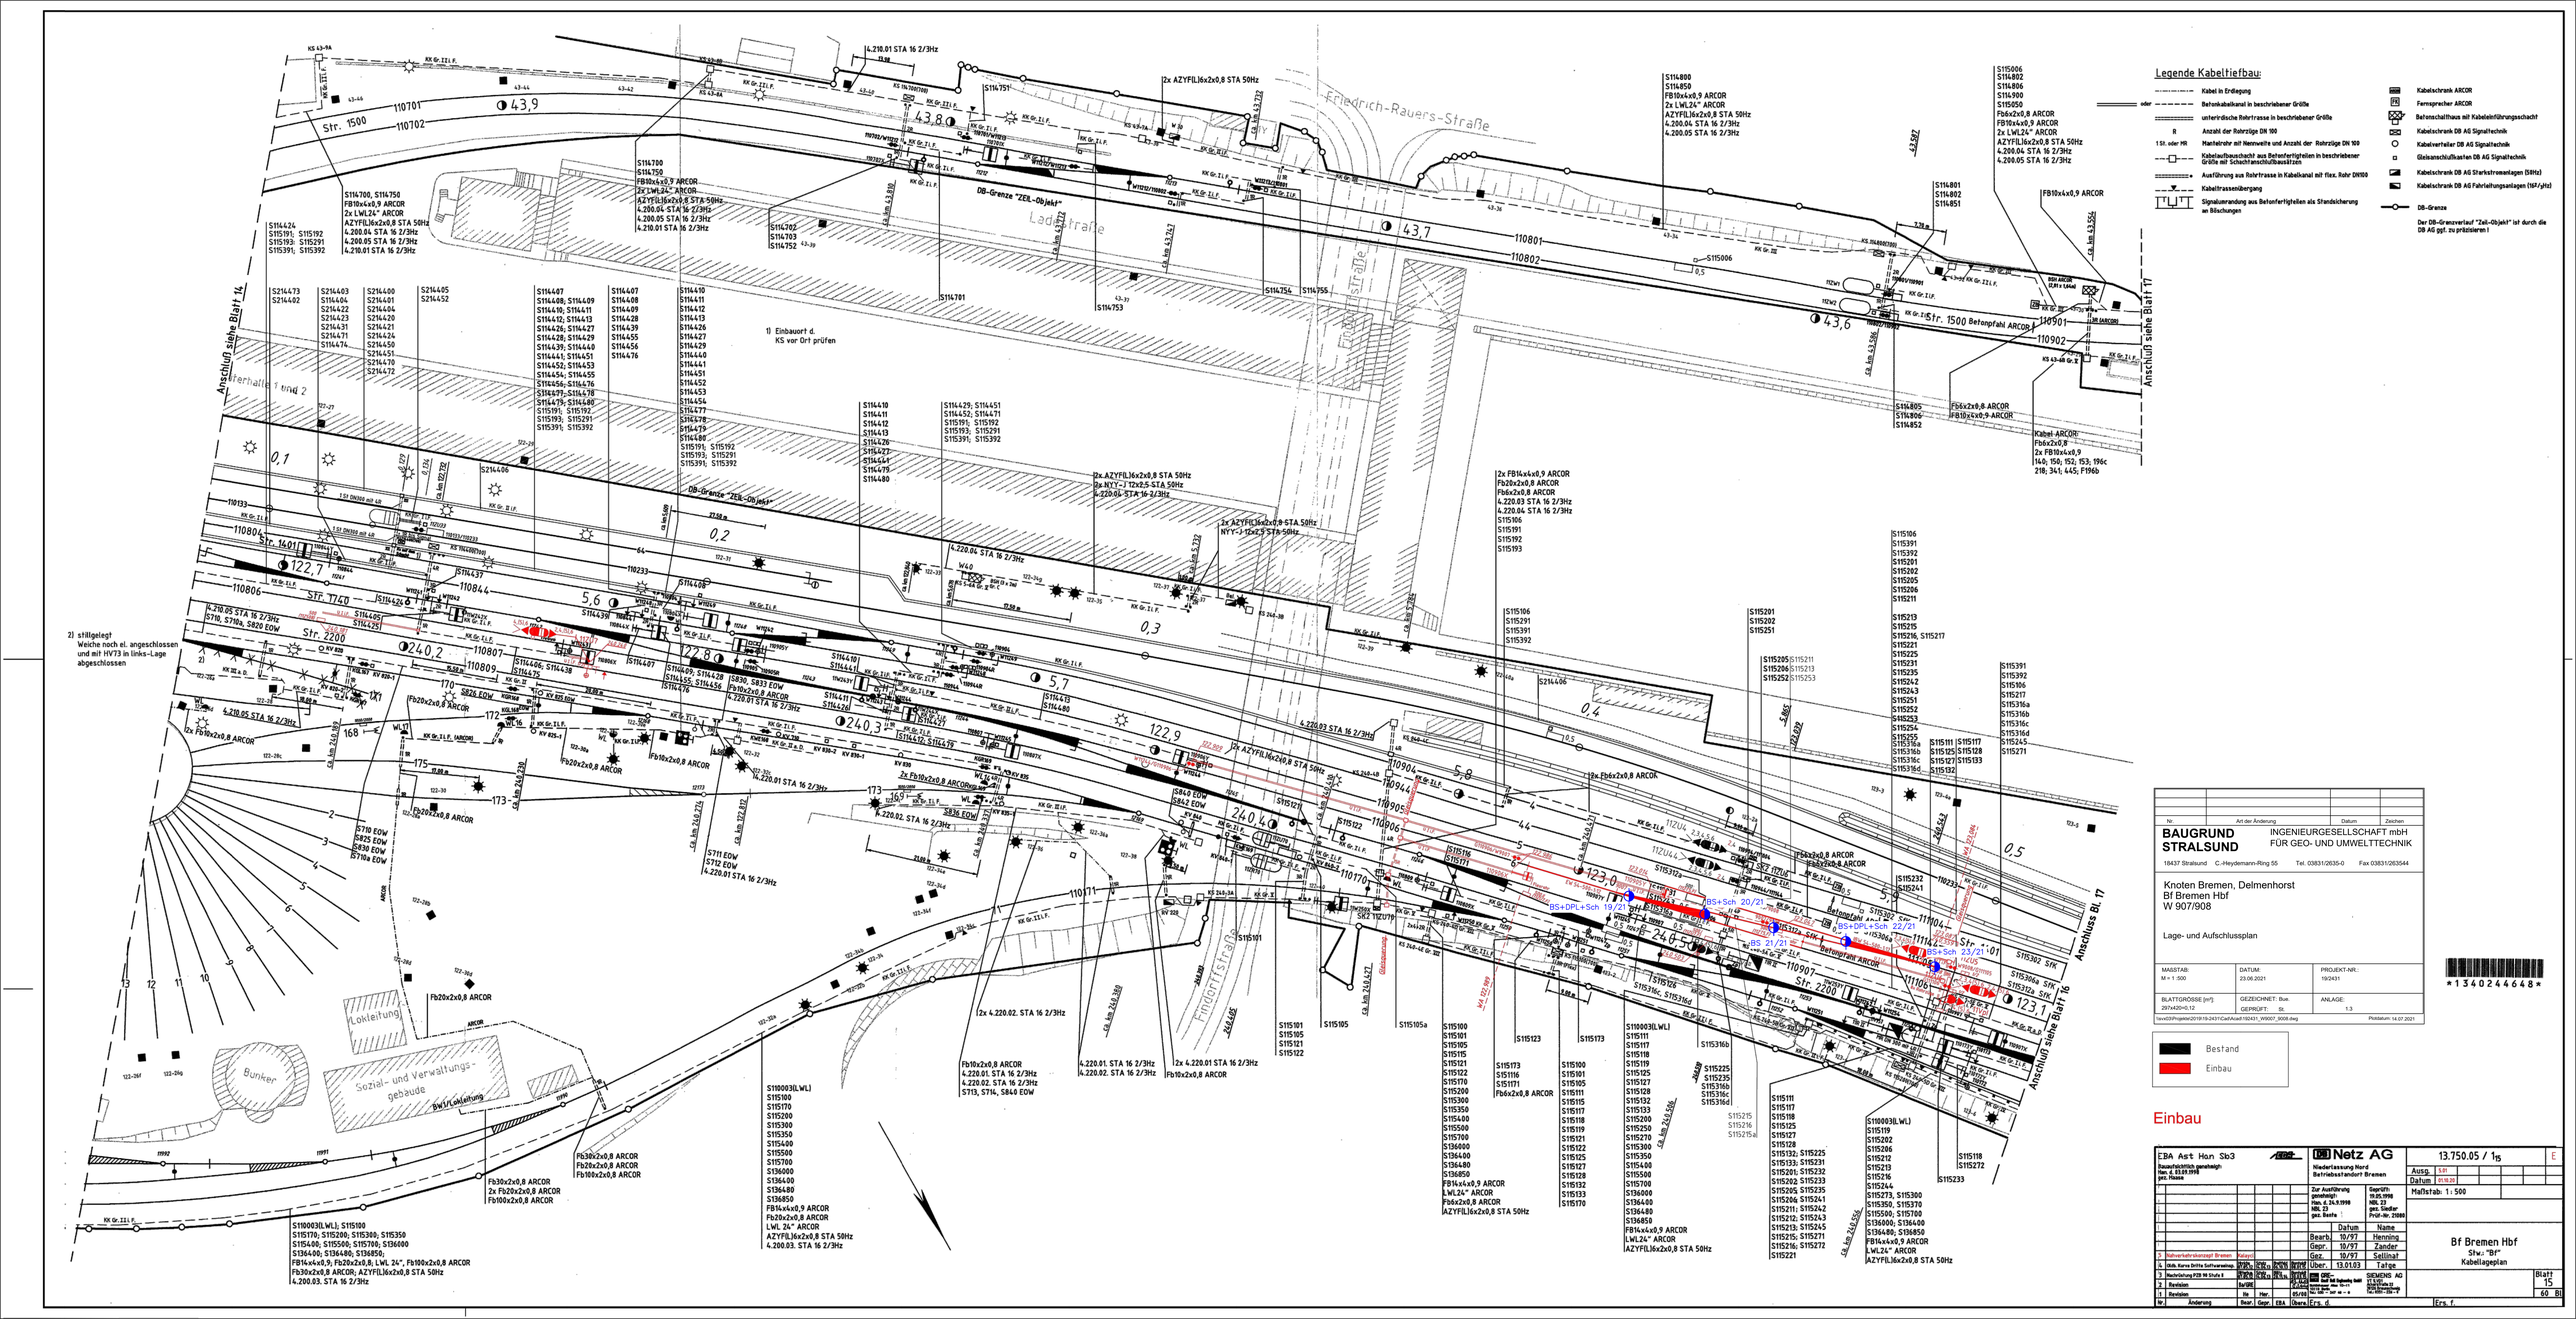

Friedrich-Rauers-Straße
Ladestraße
Str. 1500
Str. 1400
Str. 2200
Str. 1500 Betonpfahl ARCOR
Anschluß siehe Blatt 16
Anschluß siehe Blatt 17
Anschluß siehe Blatt 14
Anschluß Bl. 17
Anschluß Bl. 16
Anschluß Bl. 14
DB-Grenze "ZEL-Objekt"
Endprellbock
Bunker
Sozial- und Verwaltungsgebäude
Fahrleitung
Gleissperre
Einbauort d. KS vor Ort prüfen
stillgelegt
Weiche noch el. angeschlossen und mit HV73 in links-Lage abgeschlossen
Legende Kabeltiefbau:
Kabel in Erdlegung
Betonkabelkanal in beschriebener Größe
unterirdische Rohrtrasse in beschriebener Größe
Anzahl der Rohrzüge DN 100
Mantelrohr mit Nennweite und Anzahl der Rohrzüge DN 100
Kabelaufbauschacht aus Betonfertigteilen in beschriebener Größe mit Schachtanschlußausätzen
Ausführung aus Rohrtrasse in Kabelsand mit flex. Rohr DN100
Kabeltrassenübergang
Signalumrandung aus Betonfertigteilen als Standsicherung an Böschungen
Kabelschrank ARCOR
Fernsprecher ARCOR
Betoncschlitzhaus mit Kabeleinführungsschacht
Kabelschrank DB AG Signaltechnik
Kabelverteiler DB AG Signaltechnik
Gleisanschlußkasten DB AG Signaltechnik
Kabelschrank DB AG Starkstromanlagen (50Hz)
Kabelschrank DB AG Fahrleitungsanlagen (16⅔Hz)
DB-Grenze
Der DB-Grenzverlauf "Zeil-Objekt" ist durch die DB AG ggf. zu präzisieren !
Bestand
Einbau
Einbau
BAUGRUND STRALSUND
INGENIEURGESELLSCHAFT mbH FÜR GEO- UND UMWELTTECHNIK
18437 Stralsund C.-Heydemann-Ring 55 Tel. 03831/2635-0 Fax 03831/263544
Knoten Bremen, Delmenhorst
Bf Bremen Hbf
W 907/908
Lage- und Aufschlussplan
MAßSTAB: M = 1 :500
DATUM: 23.06.2021
PROJEKT-NR.: 19/2431
BLATTGRÖSSE [m²]: 297x420=0,12
GEZEICHNET: Bue.
GEPRÜFT: St.
ANLAGE: 1.3
Plotdatum: 14.07.2021
EBA Ast Hon Sb3
Rauschutzblick genehmigt: Hon. z. 03.05.1996 gez. Haase
Netz AG
Niederlassung Nord Betriebsstandort Bremen
13.750.05 / 1₁₅
Ausg. 5.01
Datum 01.10.20
Maßstab: 1 : 500
Zur Ausführung genehmigt: Hon. z. 24.5.1996 NBL 23 gez. Sieder
Gesrpfh. 19.05.1998 NBL 23 gez. Sieder Prüf.-Nr. 2168/
Datum Name
Bearb. 10/97 Henning
Gepr. 10/97 Zander
Ges. 10/97 Sellinat
Über. 13.01.03 Tatge
SIEMENS AG
Bf Bremen Hbf
Stw.: "Bf"
Kabellageplan
Blatt 15
60 Bl
1340244648