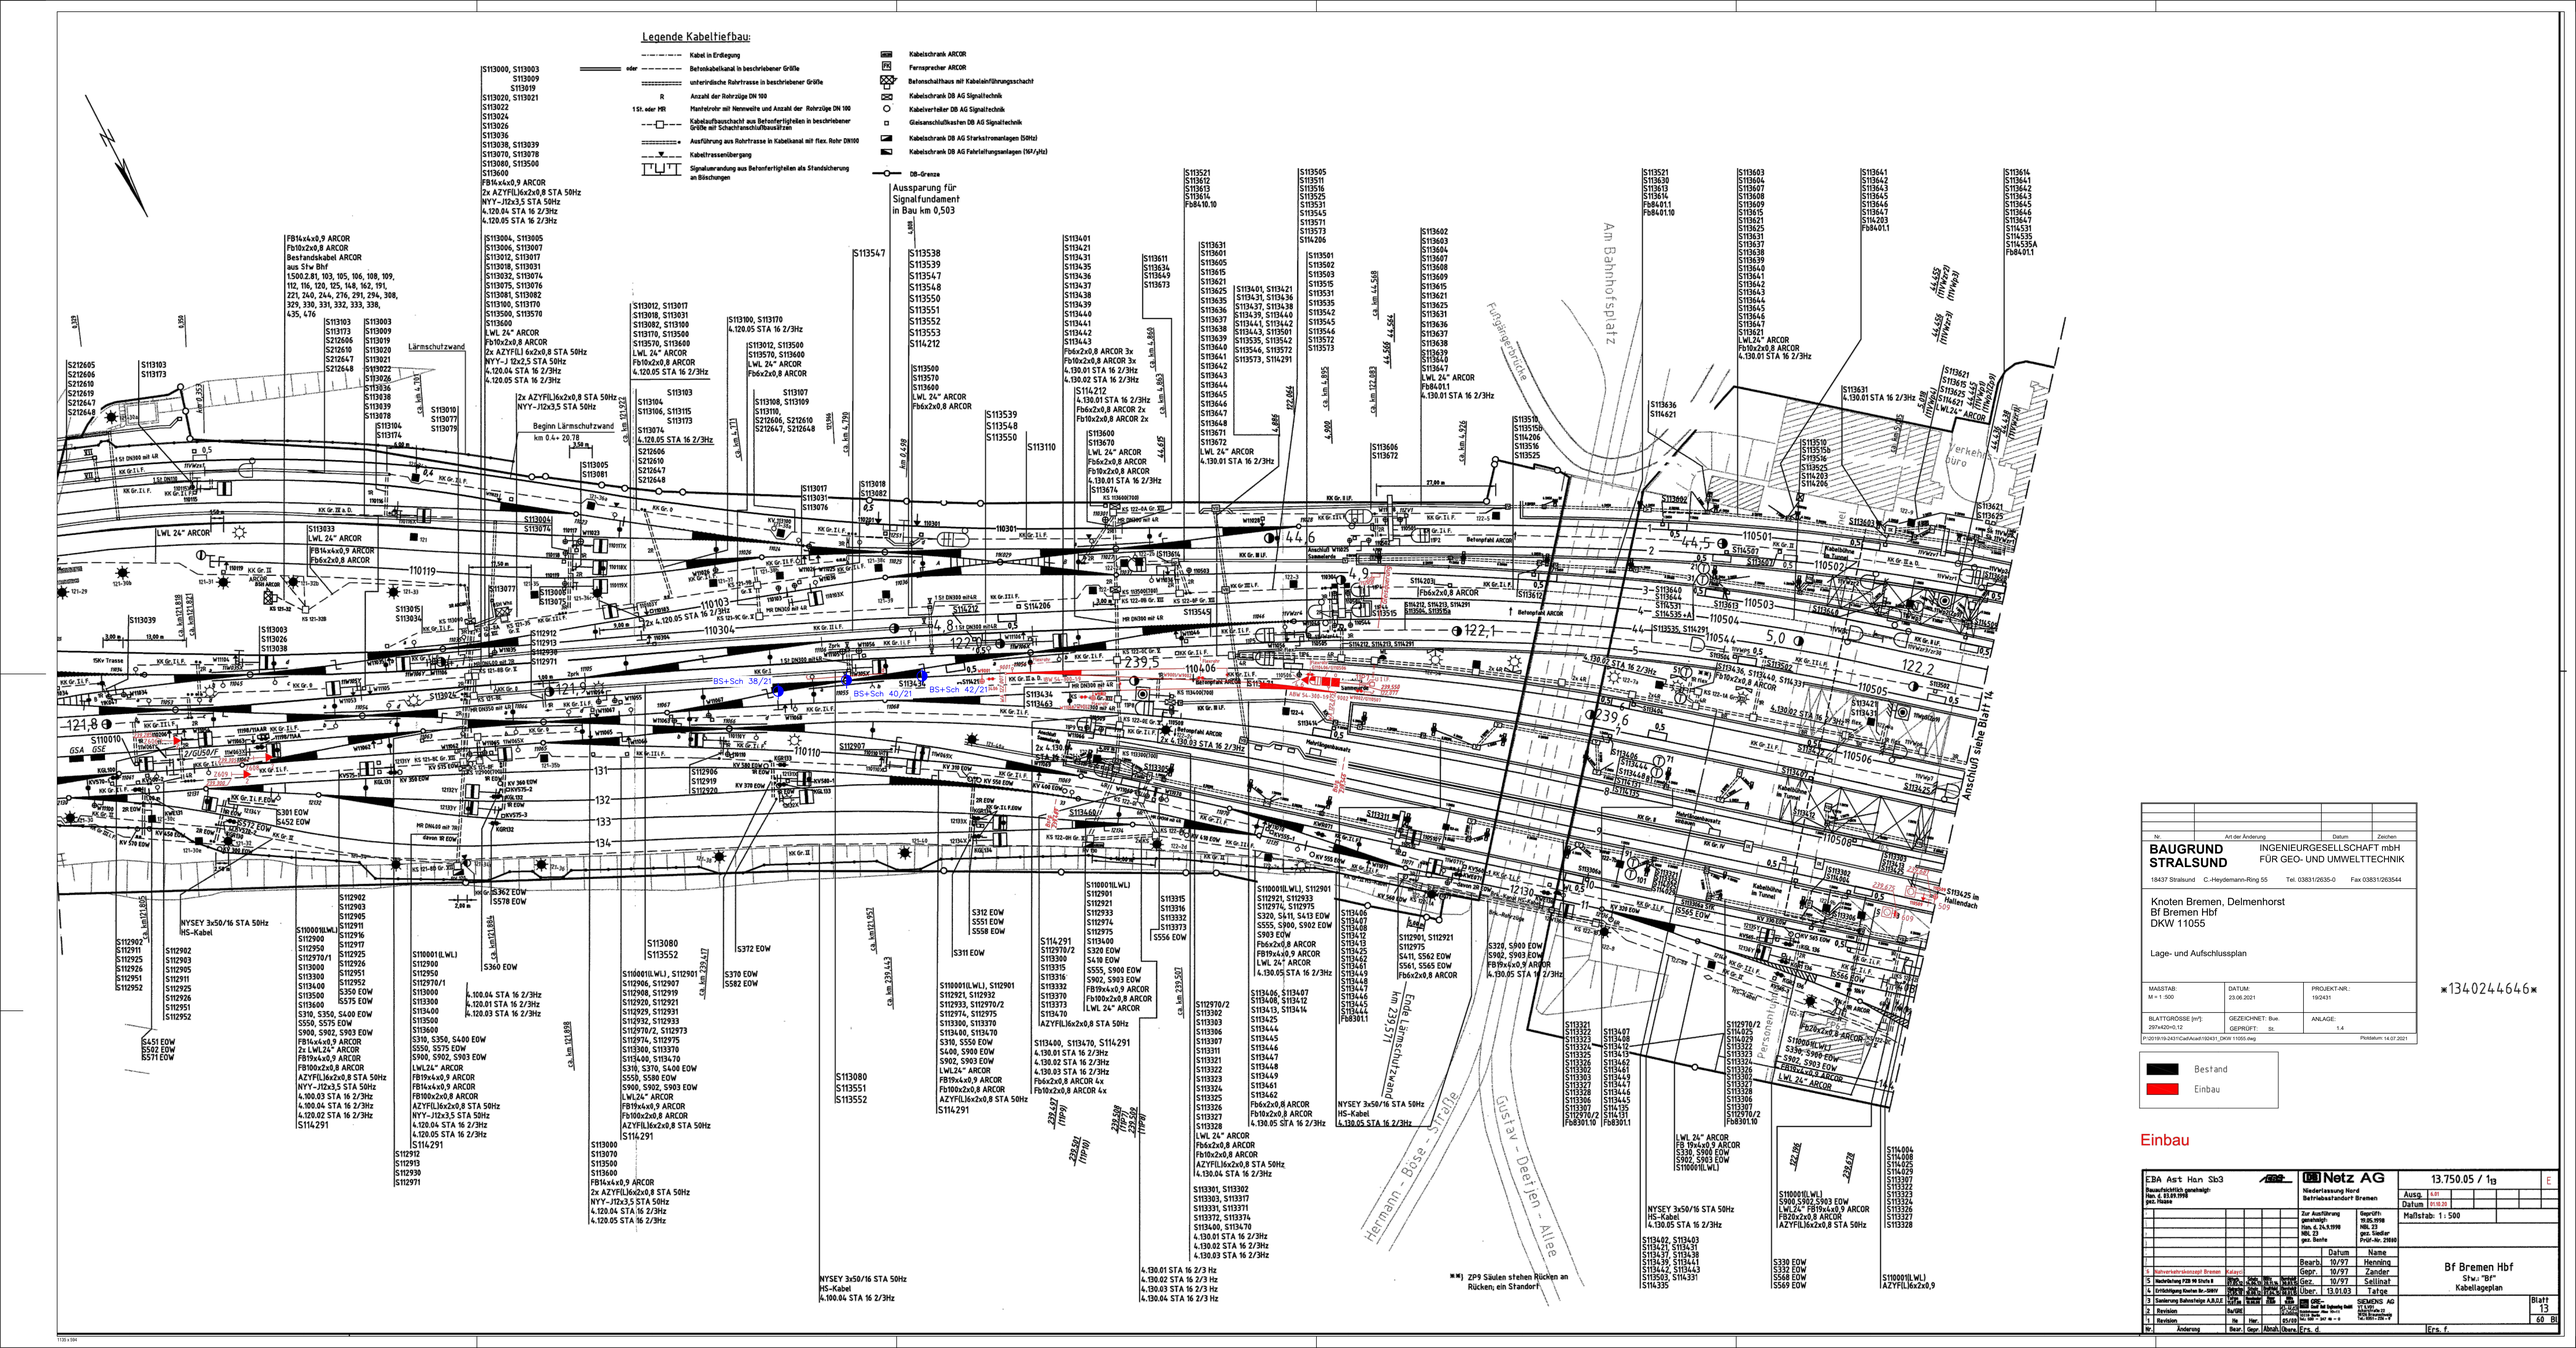

Legende Kabeltiefbau:
Kabel in Erdlegung
oder
Betonkabelkanal in beschriebener Größe
unterirdische Rohrtrasse in beschriebener Größe
Anzahl der Rohrzüge DN 100
1St. oder MR
Mantelrohr mit Nennweite und Anzahl der Rohrzüge DN 100
Kabelaufbauschacht aus Betonfertigteilen in beschriebener Größe mit Schachtanschlußbausätzen
Ausführung aus Rohrtrasse in Kabelkanal mit flex. Rohr DN100
Kabeltrassenübergang
Signalverrandung aus Betonfertigteilen als Standsicherung an Böschungen
Kabelschrank ARCOR
Fernsprecher ARCOR
Betonschalthaus mit Kabelzuführungsschacht
Kabelschrank DB AG Signaltechnik
Kabelverteiler DB AG Signaltechnik
Gleisanschlußkasten DB AG Signaltechnik
Kabelschrank DB AG Starkstromanlagen (50Hz)
Kabelschrank DB AG Fahrleitungsanlagen (16⅔Hz)
DB-Grenze
Aussparung für Signalfundament in Bau km 0,503
Lärmschutzwand
Beginn Lärmschutzwand km 0,4+ 20.78
Am Bahnhofsplatz
Fußgängerbrücke
Hermann - Böse - Straße
Gustav - Deetjen - Allee
Verkehrs Büro
Personentunnel
Anschluß siehe Blatt 14
Bf Bremen Hbf
Bf Bremen Hbf
DKW 11055
Lage- und Aufschlussplan
BAUGRUND STRALSUND
INGENIEURGESELLSCHAFT mbH FÜR GEO- UND UMWELTTECHNIK
18437 Stralsund C.-Heydemann-Ring 55 Tel. 03831/2635-0 Fax 03831/263544
Bestand
Einbau
Einbau
EBA Ast Han Sb3
Netz AG
Niederlassung Nord
Betriebsstandort Bremen
13.750.05 / 1g
Ausg. A.01
Datum 01.10.21
Maßstab: 1 : 500
Bf Bremen Hbf
Stw.: "Bf"
Kabellageplan
Blatt 13
60 Bl
Ers. d.
Ers. f.