
Grundriss

Maßstab 1:200

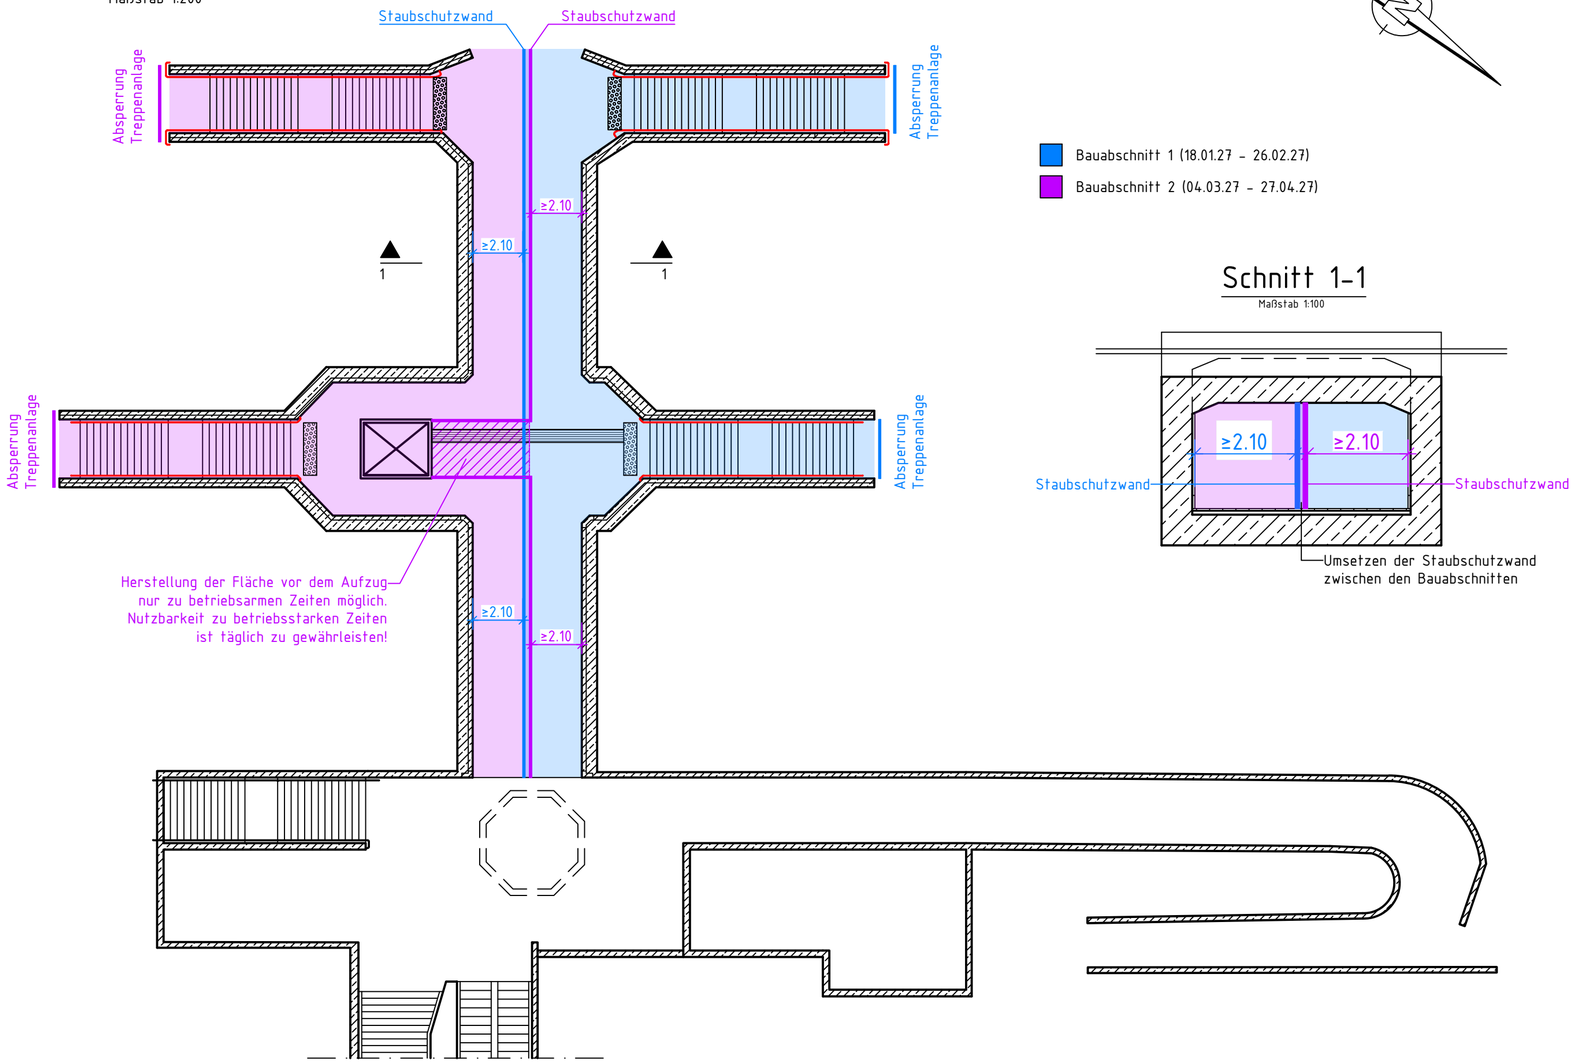

Bauabschnitt 1 (18.01.27 - 26.02.27)

Bauabschnitt 2 (04.03.27 - 27.04.27)

Schnitt 1-1

Maßstab 1:100

Bauherr	Bauherrenvertretung / Projektleitung
DB InfraGO AG Regionalbereich Süd Bahnhofsmanagement Nürnberg Bahnhofsplatz 9, 90443 Nürnberg	DB InfraGO AG Regionalbereich Süd Bahnhofsplatz 9 90443 Nürnberg

Bautechnischer Prüfer gemäß VV BAU bzw. Planprüfer gemäß VV BAU STE	Eisenbahn-Bundesamt (EBA)

Projekt

Zukunftsbahnhof Erlangen
Sanierung Unterführung

Projekt-Nr. G.011700032

Anlage 3.4

Übersicht

Nur für die Ausschreibung!

Planungsphase	Strecke	Maßstab
Entwurfsplanung	Nürnberg - Bamberg/Erfurt	1 : 200/100
Planbezeichnung/ Planinhalt: Grundriss	Strecken-Nr.: 5900/5919	Bahnhofs-Nr.: 1650
Planart/ SAP PM-Equipmentnr.: Bauphasenplan	Stations-km: 23,5+400	Koordinatensystem
Plannummer: V001_000000_P15-.000_PVA_B-_-_LP_0002_-_-		Höhensystem

Planersteller

Emch + Berger GmbH
Ingenieure und Planer Nürnberg
90443 Nürnberg
Am Plärrer 33 Tel.: 0911 / 92634-0
http://www.emchundberger.de

Fuchs

Name (Druckschrift) | Datum | Unterschrift

Bauvorlageberechtigter (BVB) gemäß VV BAU / VV BAU-STE

Freigabe der Ausführungsunterlagen gemäß Freigabebeschreiben

vom _____ Freigabe Nr. _____

Name (Druckschrift) | Datum | Unterschrift

Projektverantwortlicher als Vertreter der Eisenbahnen des Bundes (EdB)

Name (Druckschrift) | Datum | Unterschrift

Planersteller (Gleichstellung)

Plan gleichgestellt mit Freigabe-Nr. _____

des Bauvorlageberechtigten vom _____

Name (Druckschrift) | Datum | Unterschrift

Die Übereinstimmung mit der Bauausführung wird bestätigt

Auftragnehmer Bau

Name (Druckschrift) | Datum | Unterschrift

Bauüberwacher Bahn (BÜB) gemäß VV BAU/VV BAU-STE

Name (Druckschrift) | Datum | Unterschrift

Die Übernahme der handrevidierten Eintragungen in die CAD-Grundlage wird bestätigt

Auftragnehmer Bau

Name (Druckschrift) | Datum | Unterschrift

Bearbeitung CAD

	Datum	Name(Druckschrift)
gez.	09/2026	Messics
gepr.	09/2026	Fuchs

S:_Projekte\20241240256_602_ZKB_Erlangen_VA\4_plan\43_ep\Bahnsteigunterführung\DWG\ZKB_Erlangen.dwg, Bauphasenplan, 08.10.2026 14:50:26, M.Fuchs